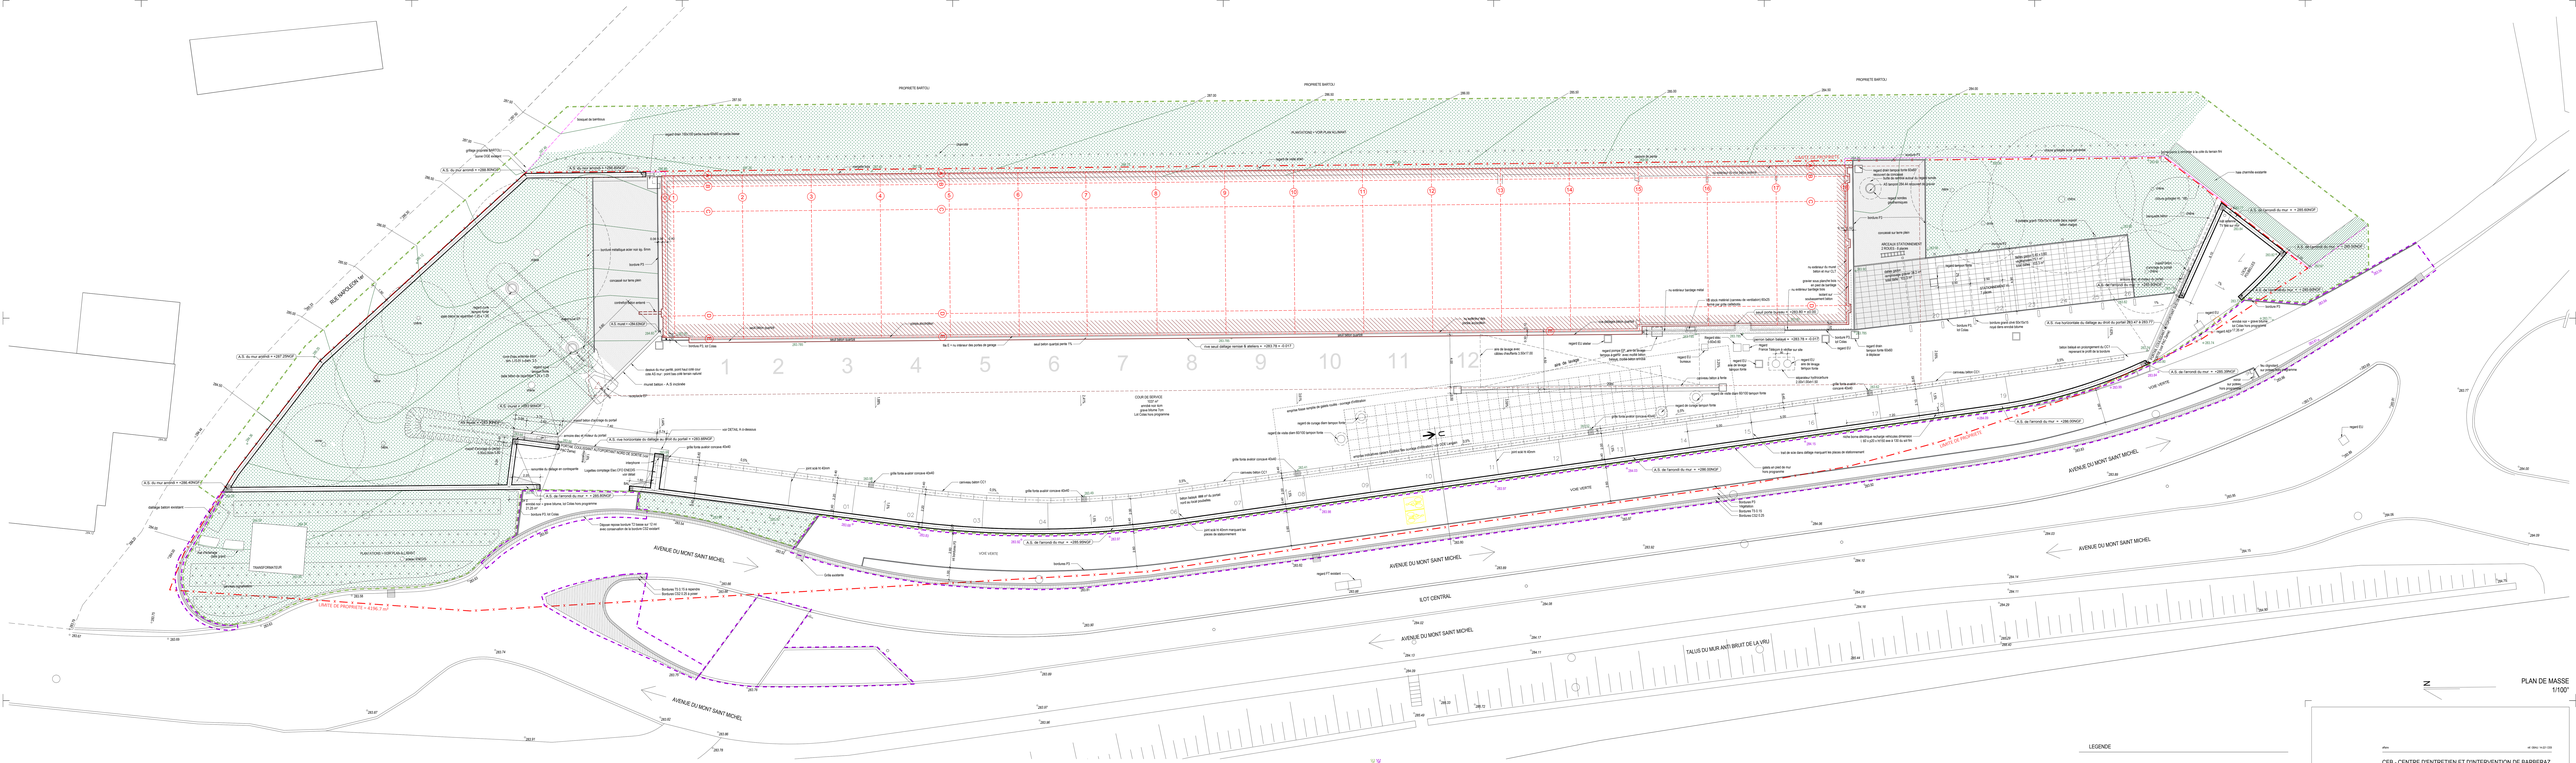


PLAN DE MASSE
1/100°

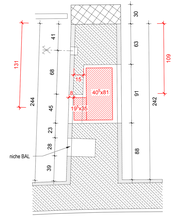


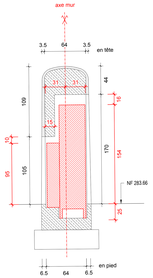

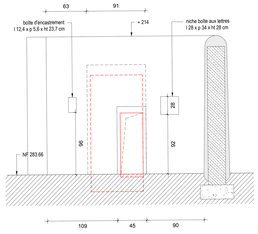


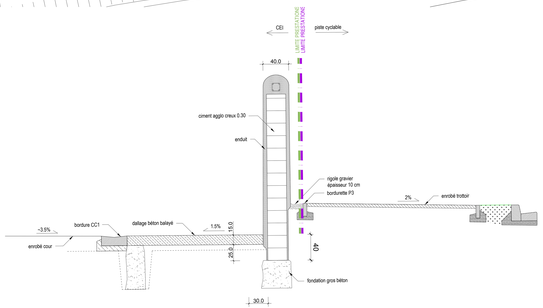


## LEGENDE

- enrobé
- béton ballasté
- concassé
- sauf et perron quartzite
- caniveau béton CC1
- caniveau béton à fente
- bordures béton
- dalles gazon béton végétalisées
- dalles gazon béton remplies de gravier
- engazonnement
- chaméndes du CEI
- haies existantes de la propriété BARTOLI
- limite de lotissement du CEI
- emprise au sol du CEI
- datum de tout
- clôture grillagée du CEI
- clôture grillagée de la propriété BARTOLI
- limite de prestations de la construction du CEI (périmètre des travaux)
- limite de prestations de la modification de la voie verte
- 4.32 côtes et courbes de niveaux du terrain fini après travaux du CEI
- 4.32 côtes indicatives de niveaux après travaux de la voie verte
- 4.32 côtes et courbes de niveaux du terrain existant hors travaux

dfam
n° 2014 / n-22 CEI

# CEB - CENTRE D'ENTRETIEN ET D'INTERVENTION DE BARBERAZ

AVENUE DU MONT ST MICHEL - 73000 BARBERAZ

| | |
|---|---|
| MAÎTRE D'OUVRAGE | |

phase

## DOE DOSSIER DES OUVRAGES EXECUTES

| | | |
|---|---|---|
| PLAN DE MASSE + SOLS ABORDS | n° plan AR 001 | indice 0 |

20 juillet 2021 échelle : 1/100°