

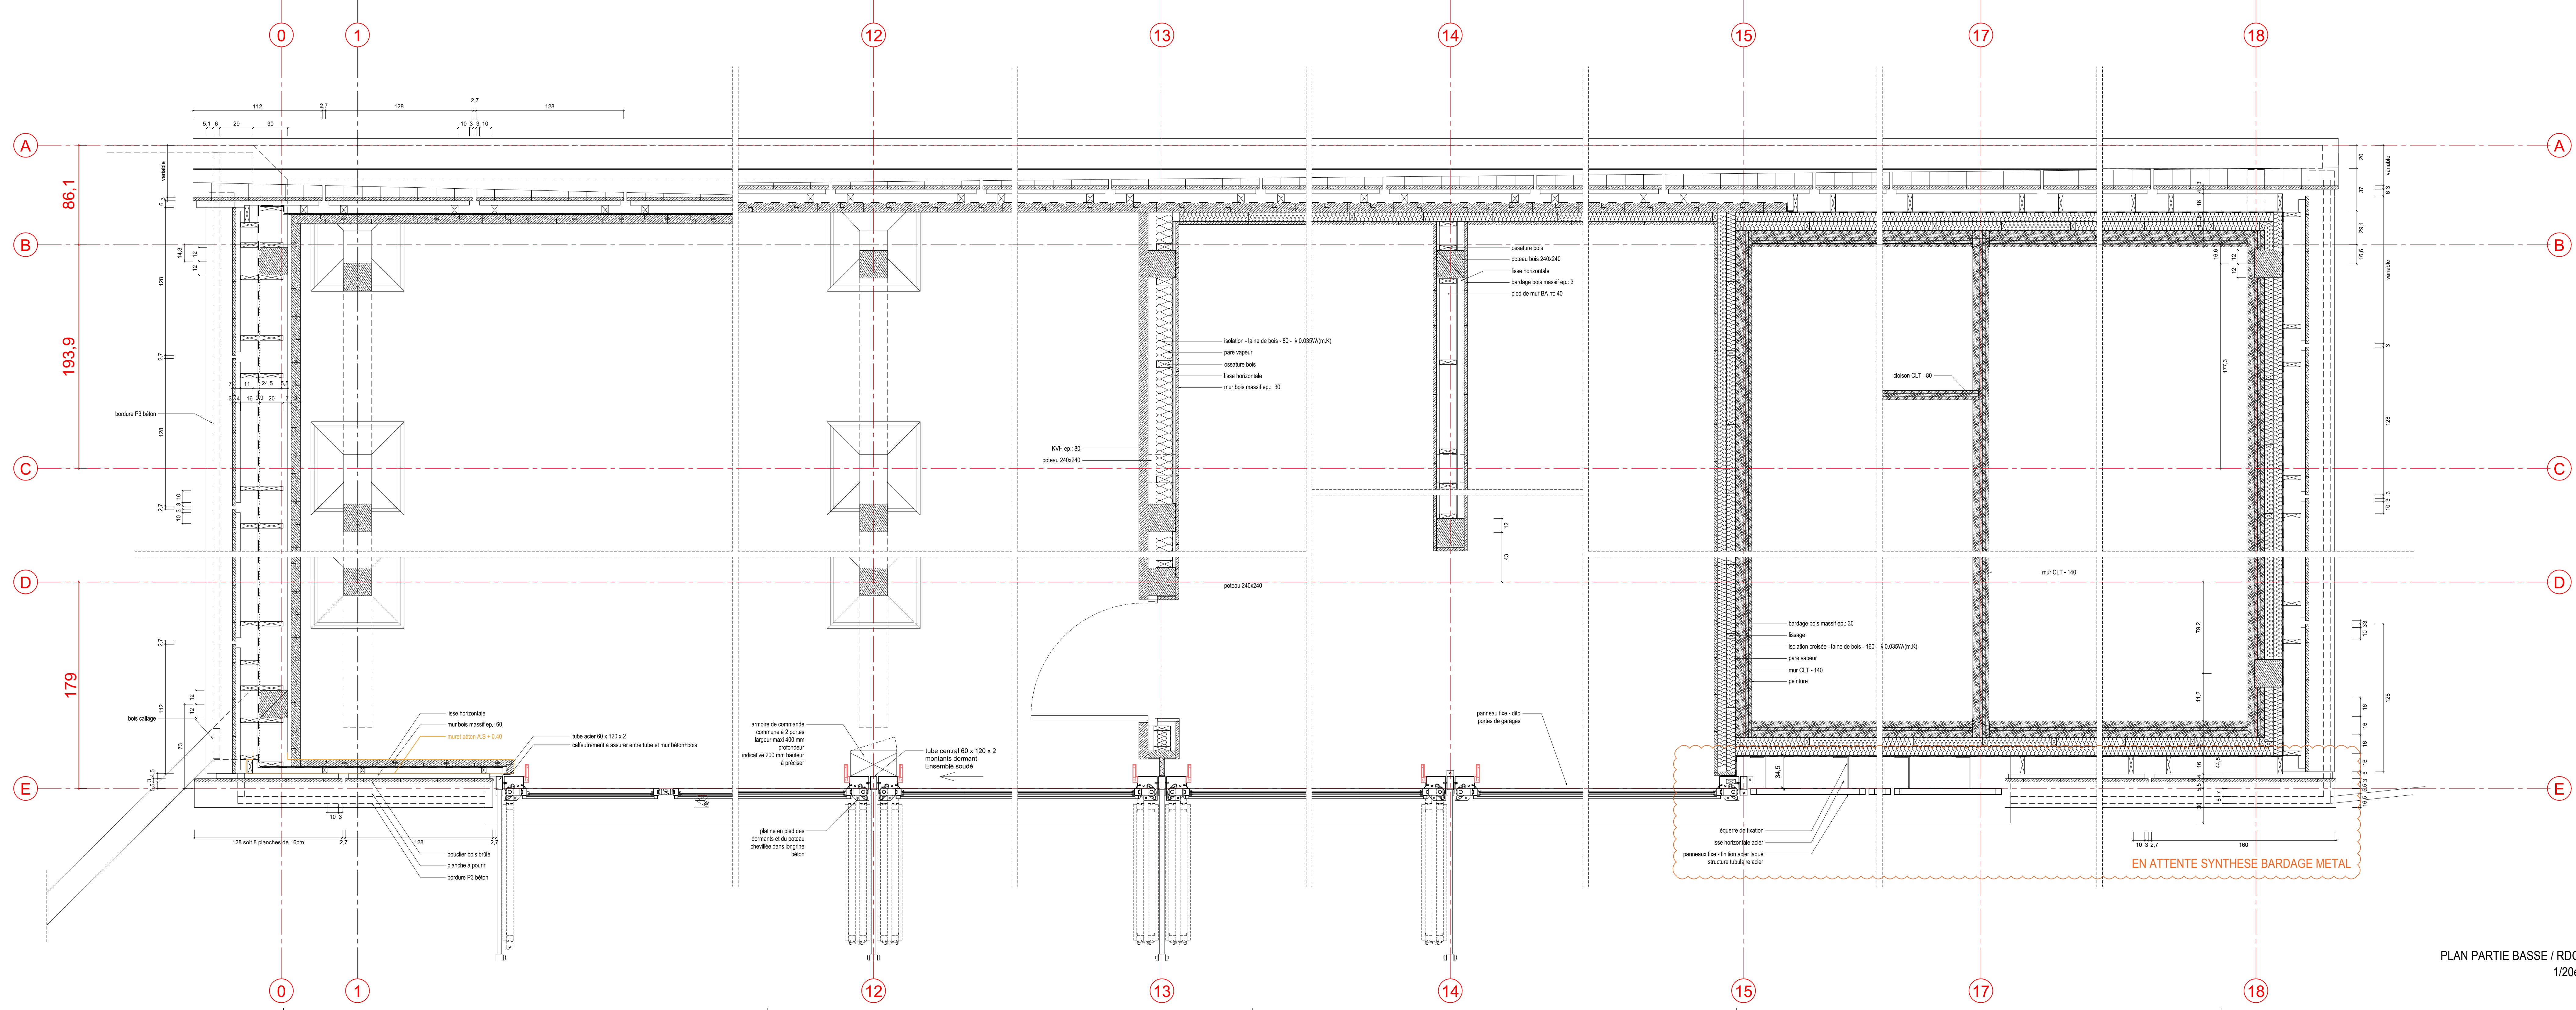


PLAN PARTIE HAUTE / ETAGE
1/20e

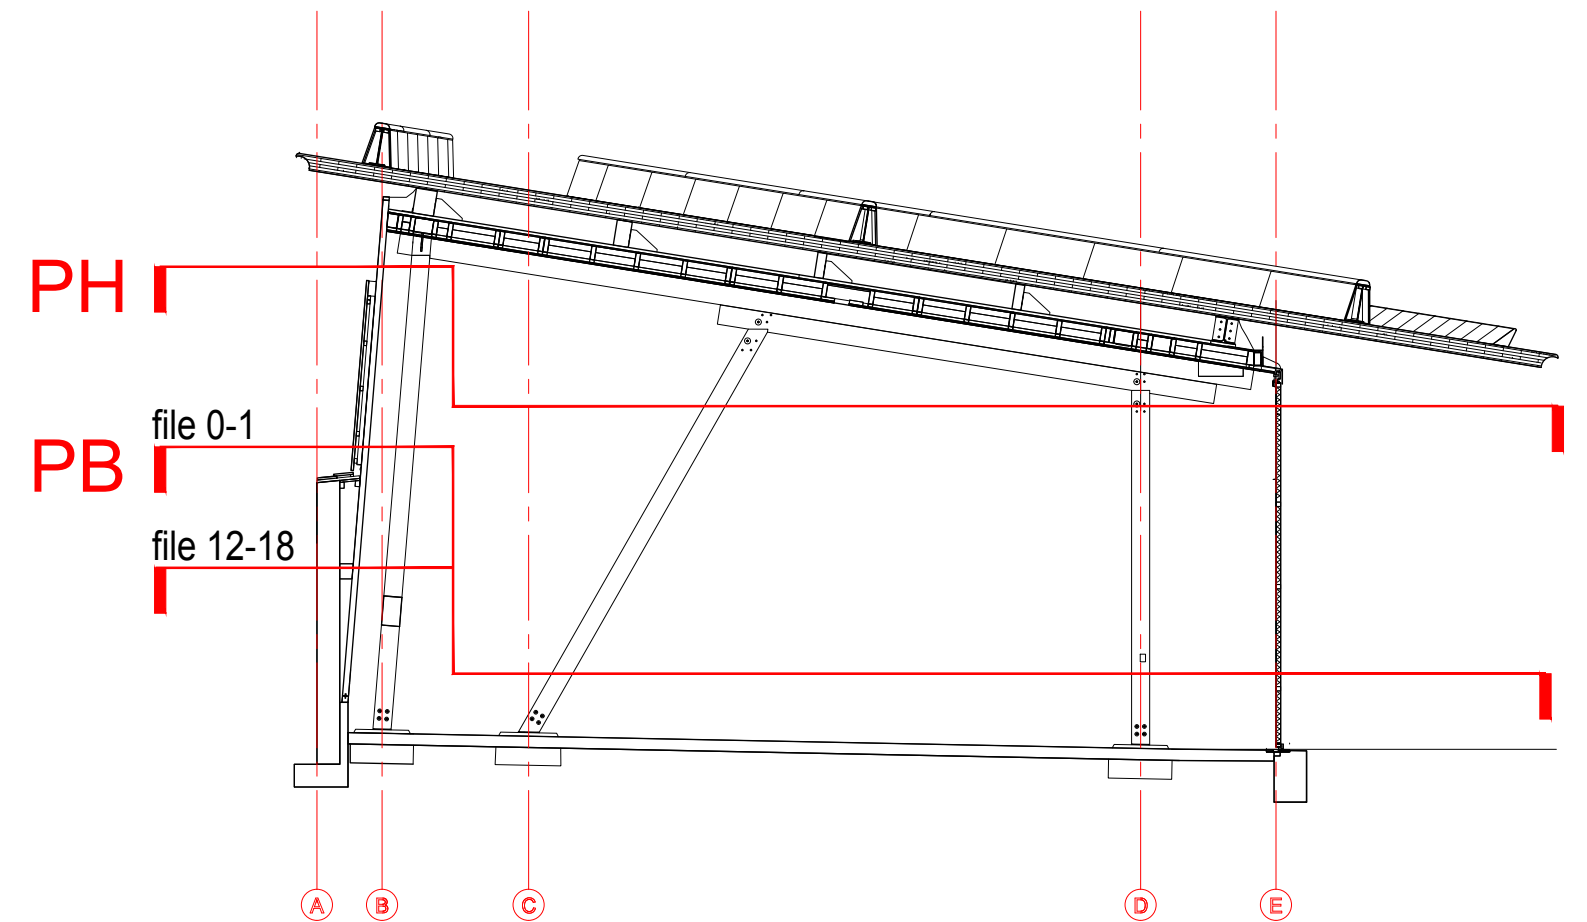

PLAN PARTIE BASSE / RDC
1/20e

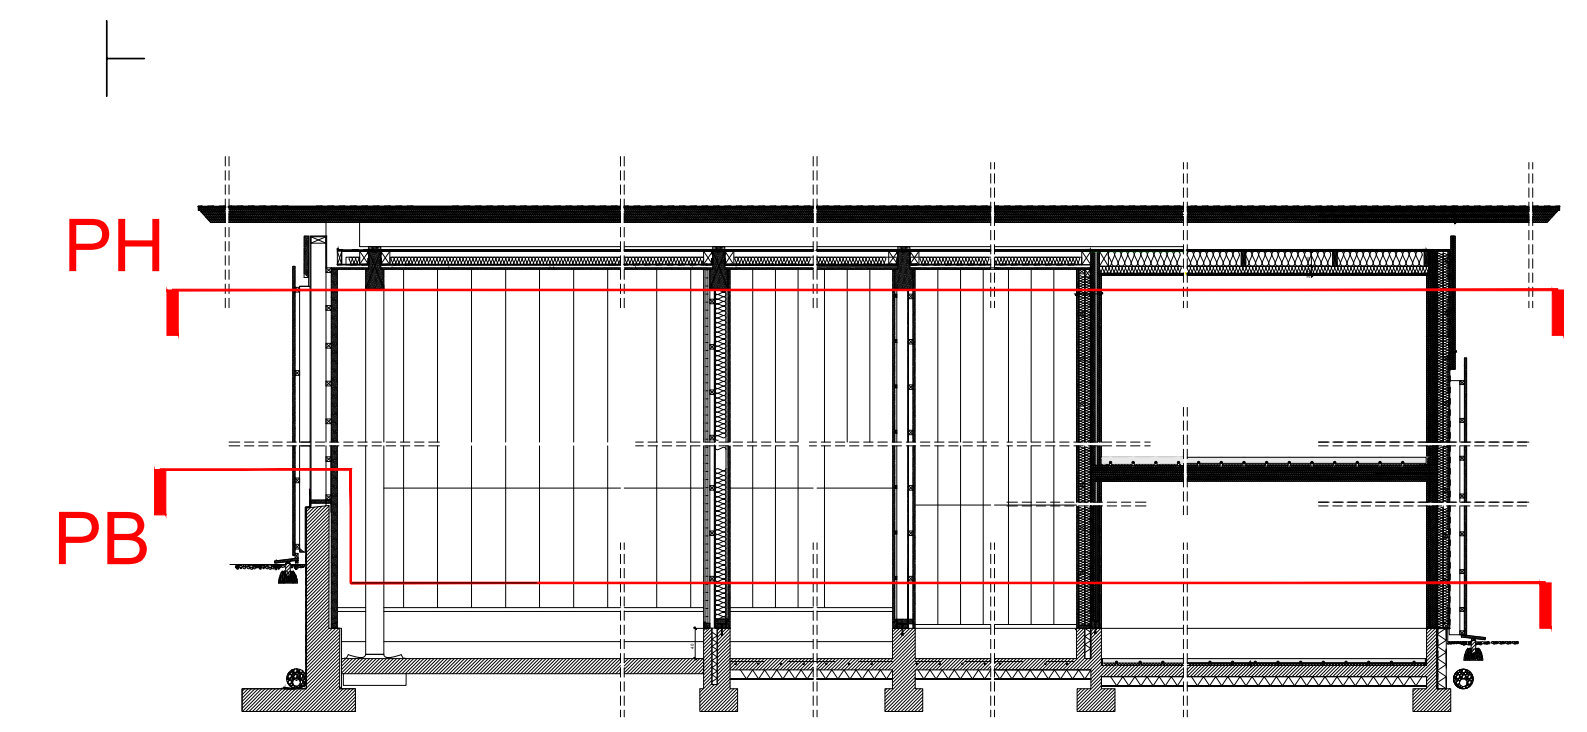

plan

CEB - CENTRE D'ENTRETIEN ET D'INTERVENTION DE BARBERAZ

AR 400

INDEX

08/04/2020	02/04/2020	10/06/2019	16/05/2019	28/02/2019
indice E	indice D	indice C	indice B	indice A

phase

EXE EXECUTION

VUES EN PLAN DETAILLEES

BAS ET HAUT

AR 400

indice E

08/04/2020

02/04/2020

10/06/2019

16/05/2019

28/02/2019

