


Surfaces de plancher et taxable		
Destination	Pièces	Surface
<i>Surface de plancher</i>		
Services publics	Eau	6.16
Services publics	Electricité	5.30
Services publics	Lombricompostage	5.24
Services publics	Stockage	29.59
Services publics	WC	4.30
		<b>50,59 m<sup>2</sup></b>



**Regard**  
 Niveau tampon : 628.68  
 fe : 626.84  
 Profondeur : 1.84  
 Prof. Décant. : 1.96

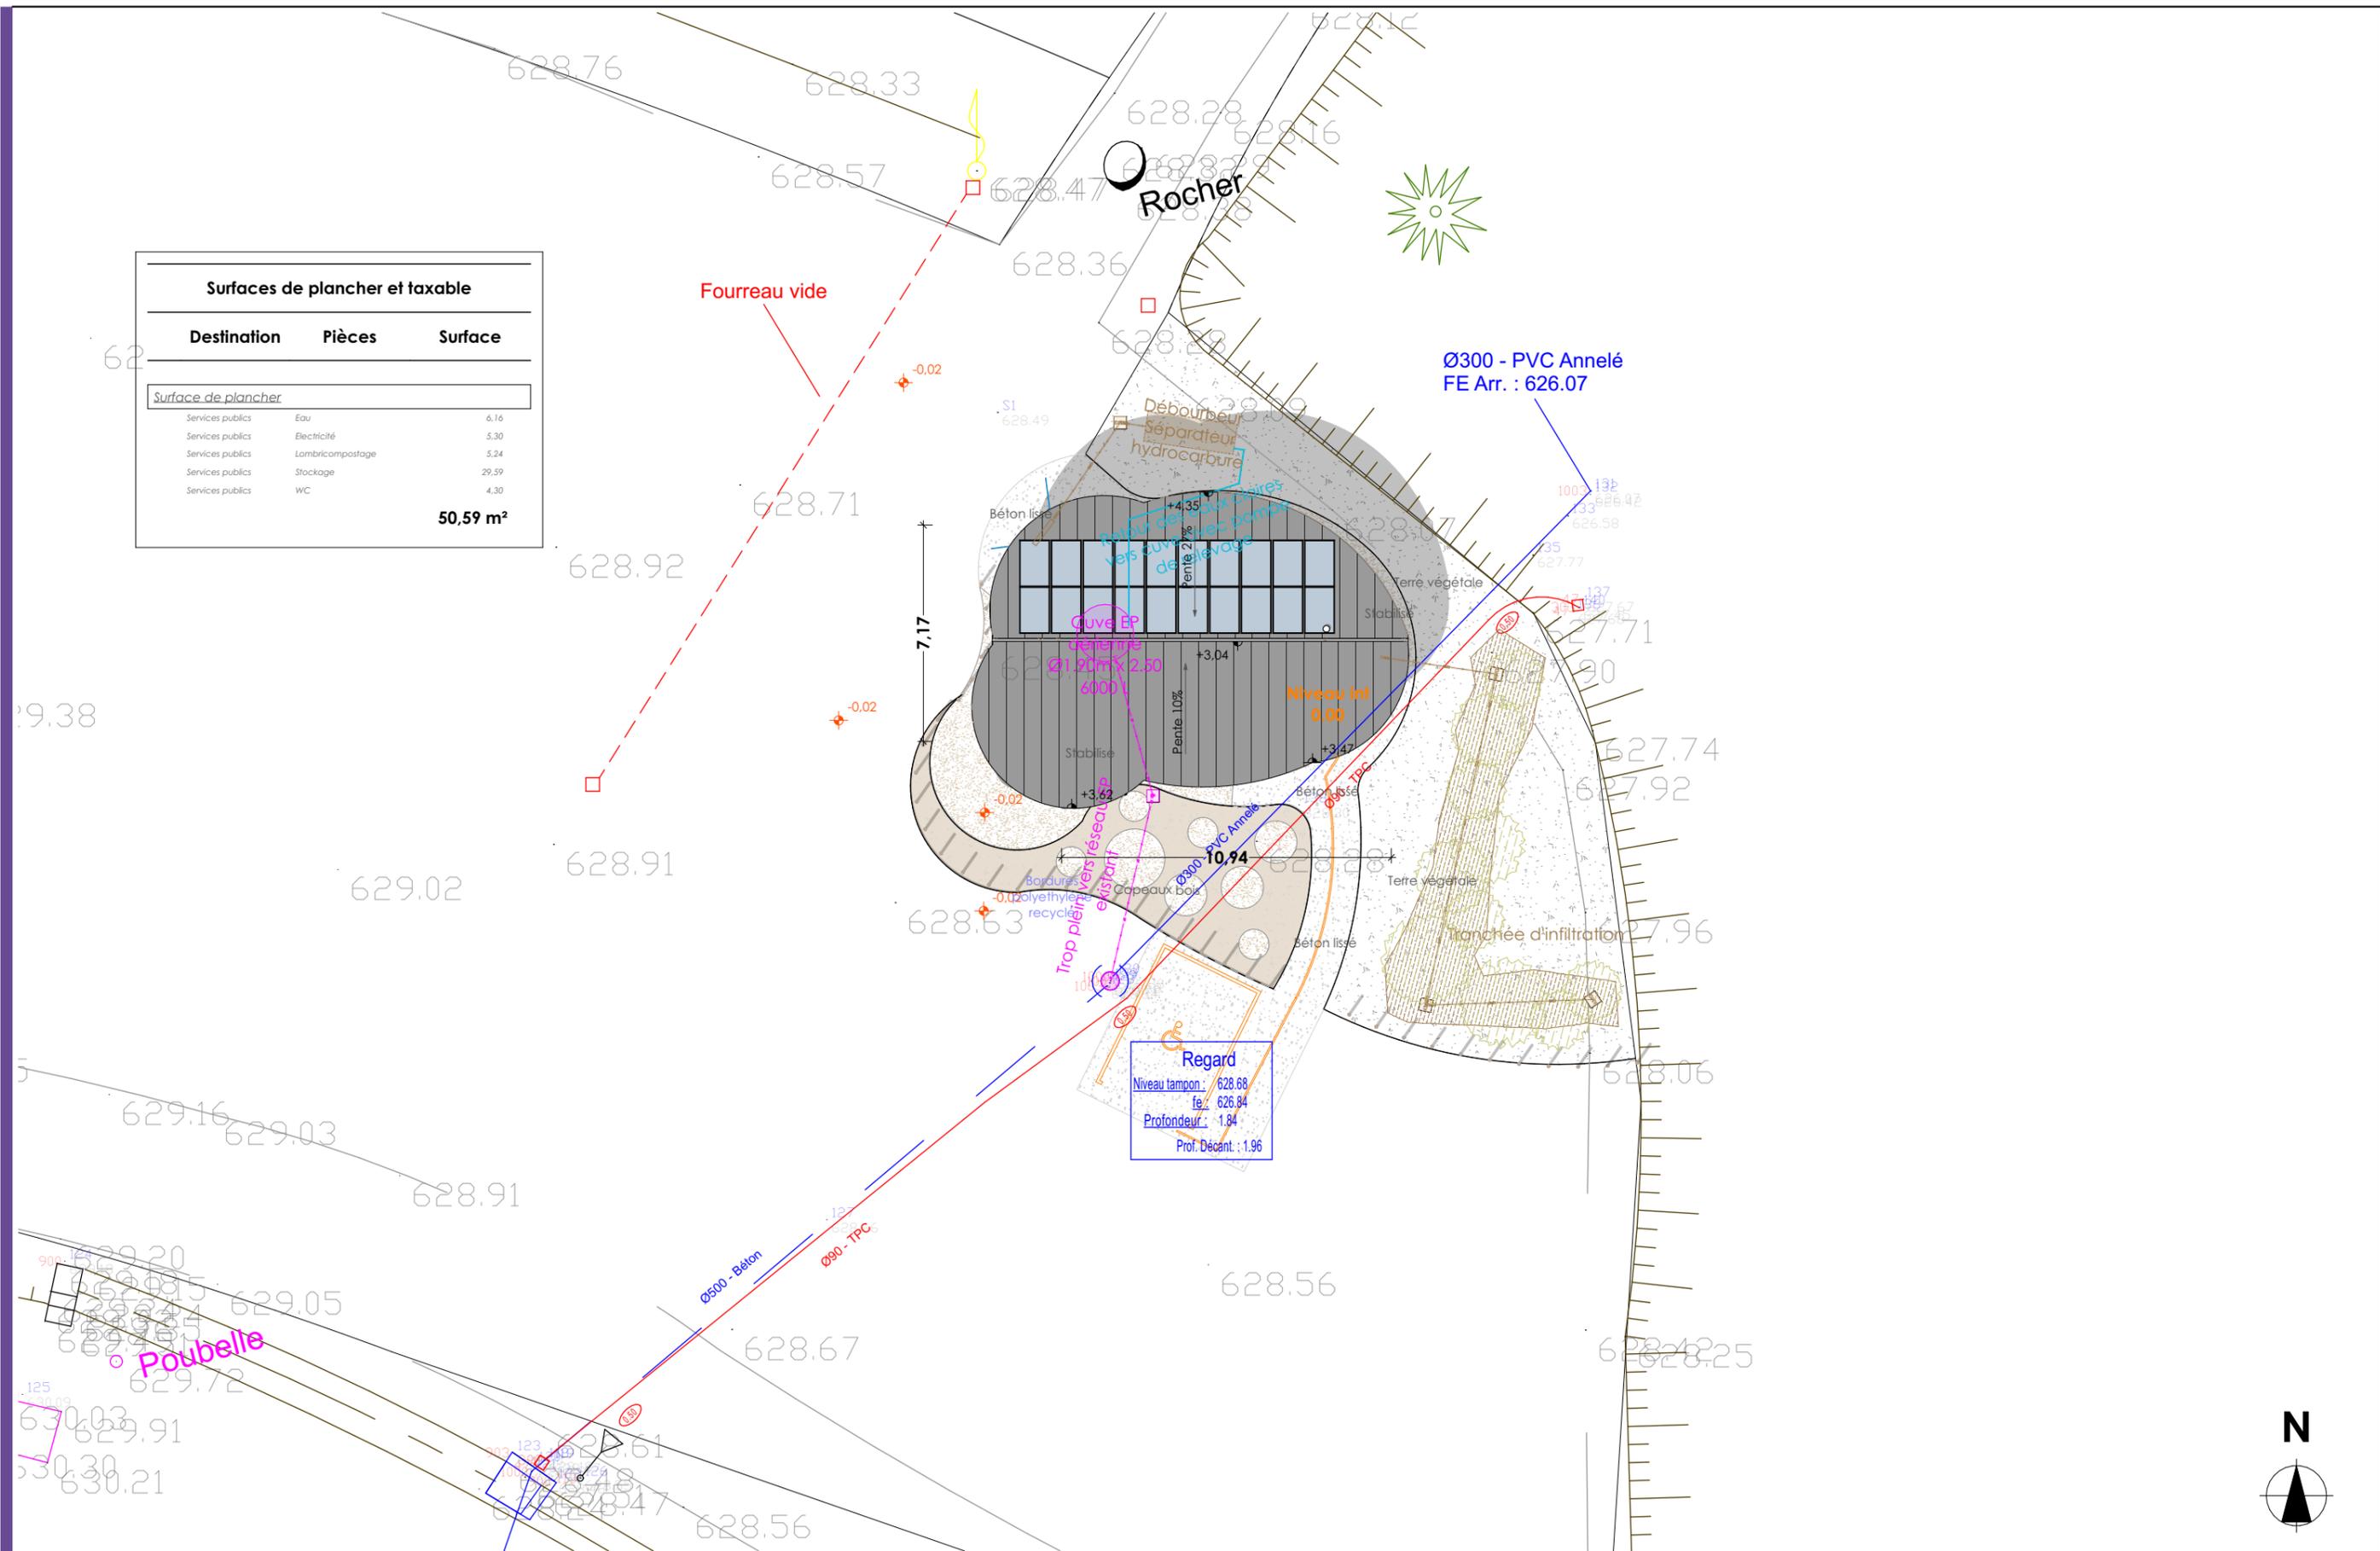

PRO  
3

DCE  
Indice A  
09/09/2021

Etat projeté - Plan de masse

ech  
1:200


Local technique VIT Pierre la Grosle  
 Pierre la Grosle - 23000 - Guéret  
 Communauté d'agglomération Grand Guéret  
 9, avenue Charles de Gaulle - 23006 - Guéret



Spirale 23  
 Cécile RIPP MASSENDARI - Benoît BOURGEOIS - Architectes D.P.L.G  
 7 boulevard Emile Zola - 23000 - Guéret  
 Tél. 05 55 52 85 70  
 Courriel : spirale23@spirale-architecture.fr





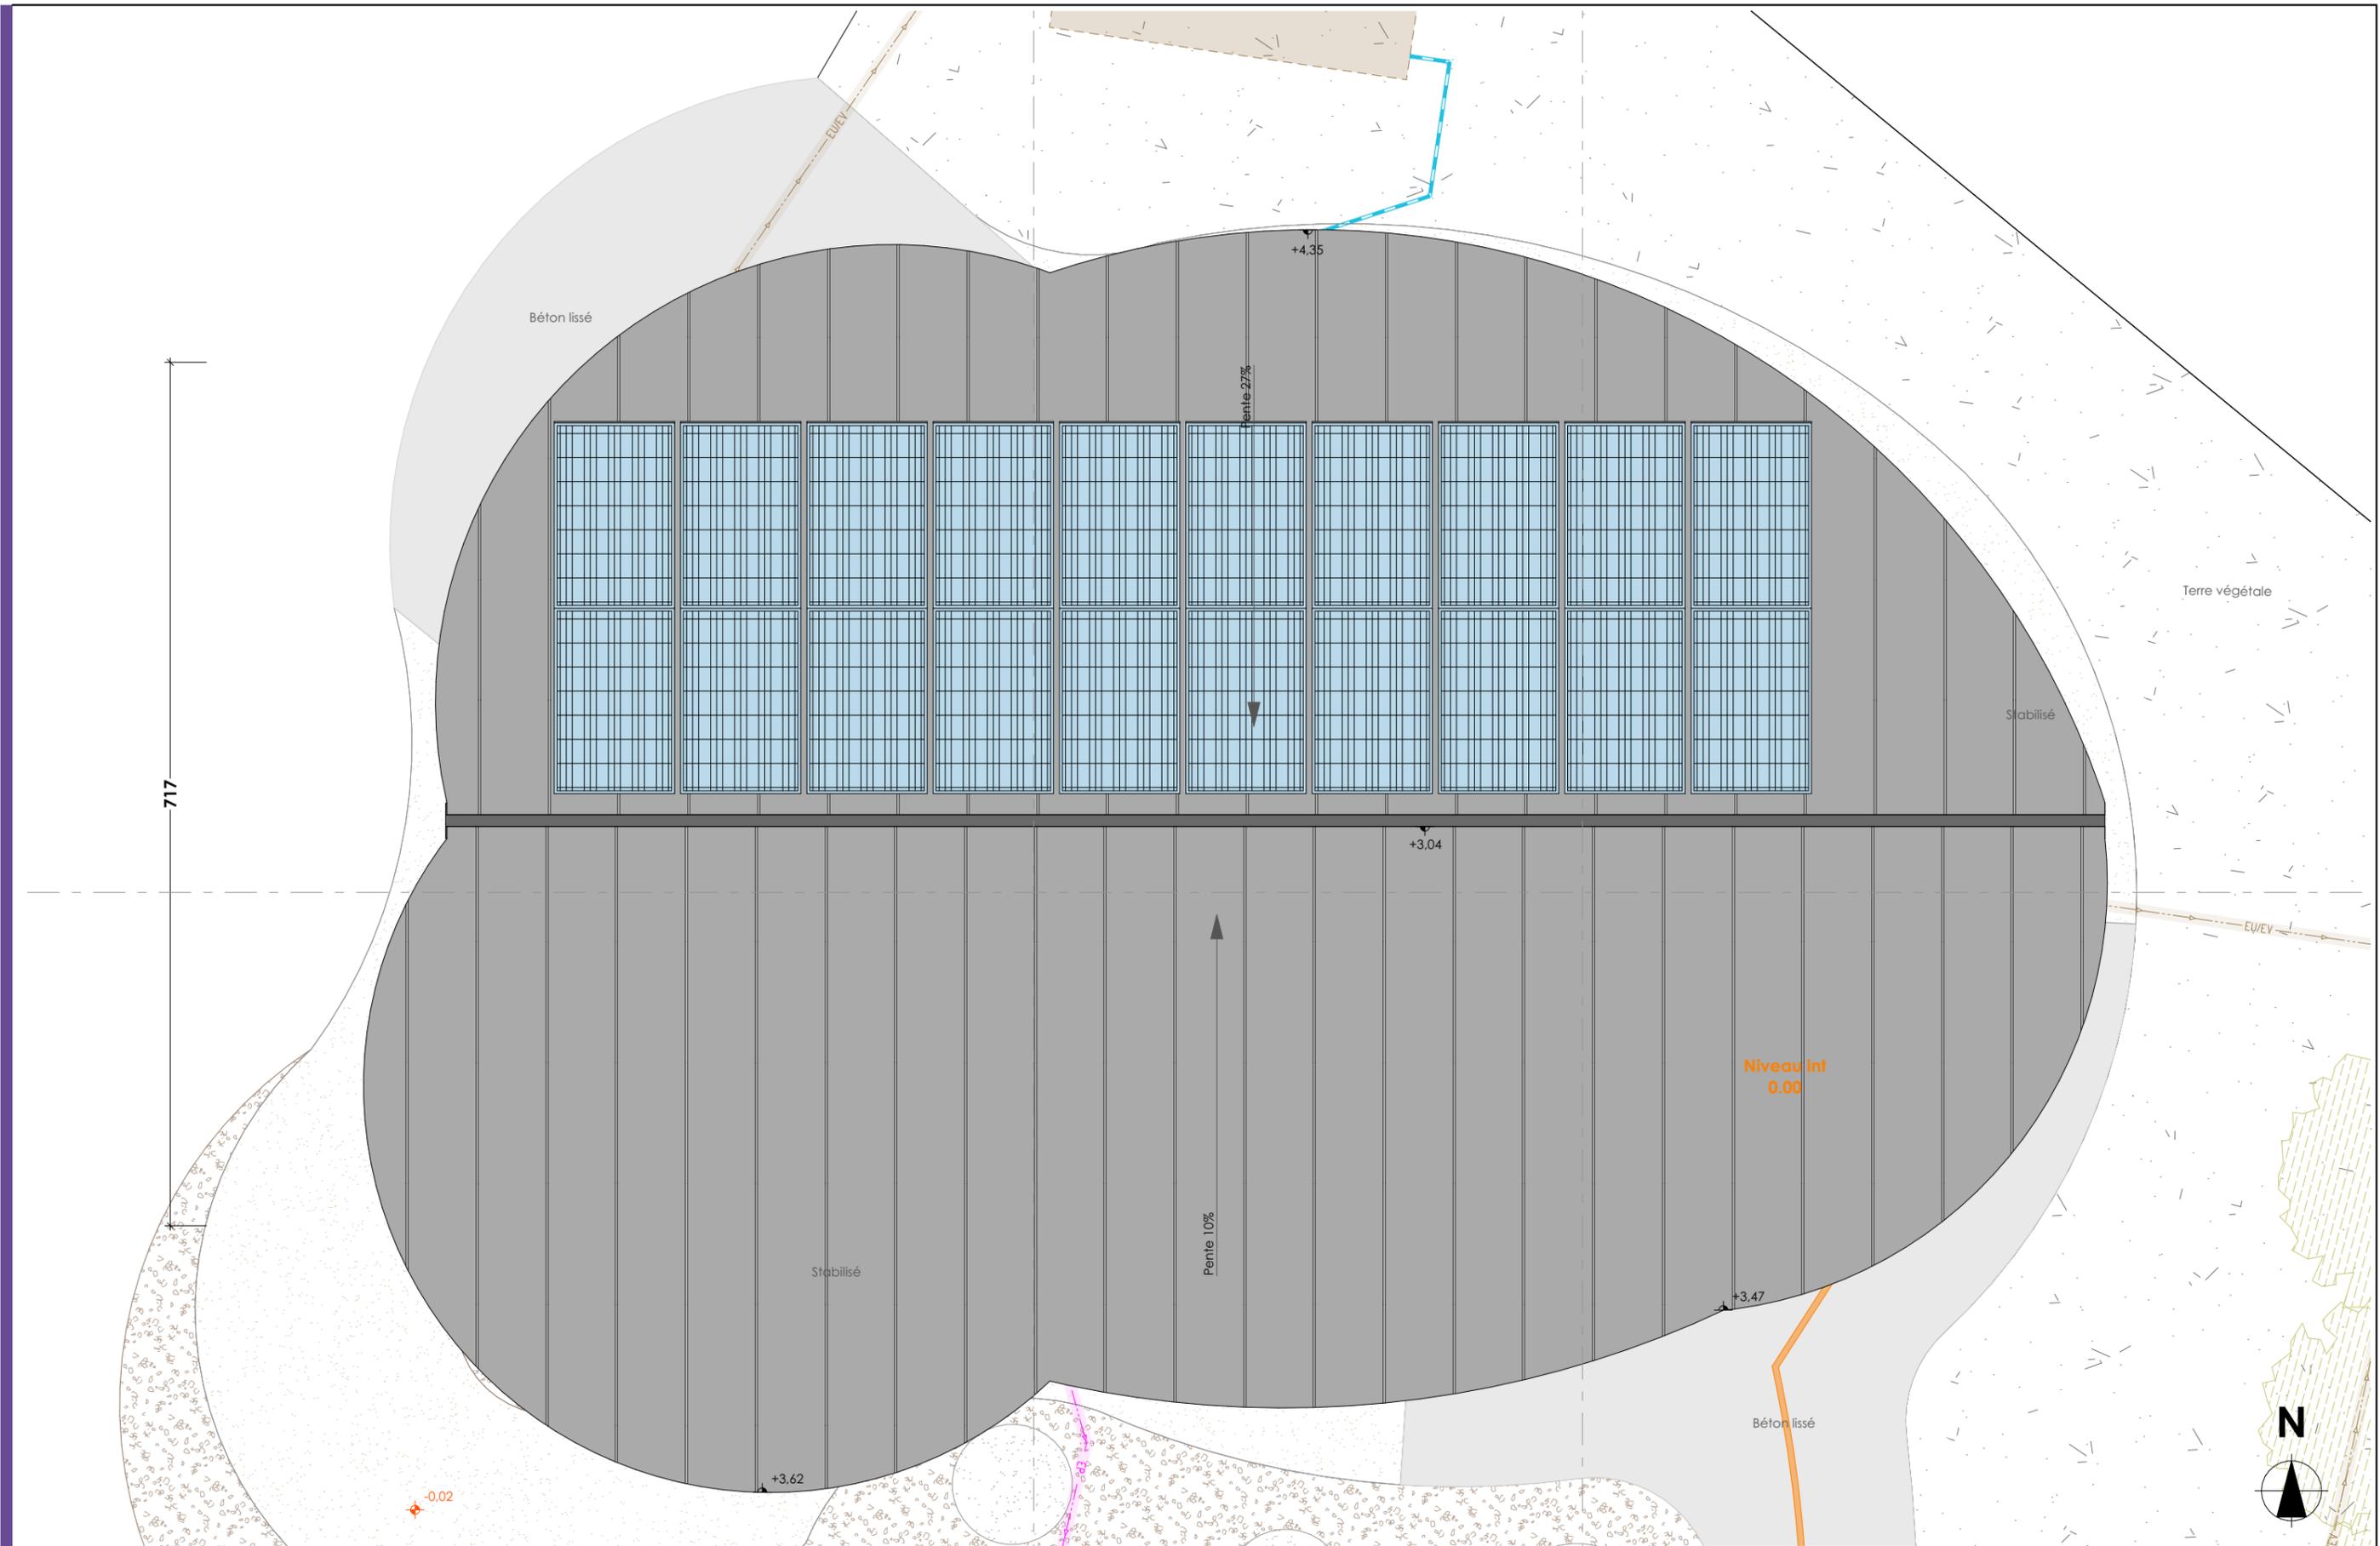

PRO  
7

DCE  
Indice A  
09/09/2021

Etat projeté - Plan de toiture

ech  
1:50

Local technique VIT Pierre la Grosle  
Pierre la Grosle - 23000 - Guéret  
Communauté d'agglomération Grand Guéret  
9, avenue Charles de Gaulle - 23006 - Guéret



Spirale 23  
Cécile RIPP MASSENDARI - Benoît BOURGEOIS - Architectes D.P.L.G  
7 boulevard Emile Zola - 23000 - Guéret  
Tél. 05 55 52 85 70  
Courriel : spirale23@spirale-architecture.fr