


2+CS1 vue 14cm

2+CS1 vue 14cm

BOULEVARD URBAIN - VOIE ENGIN

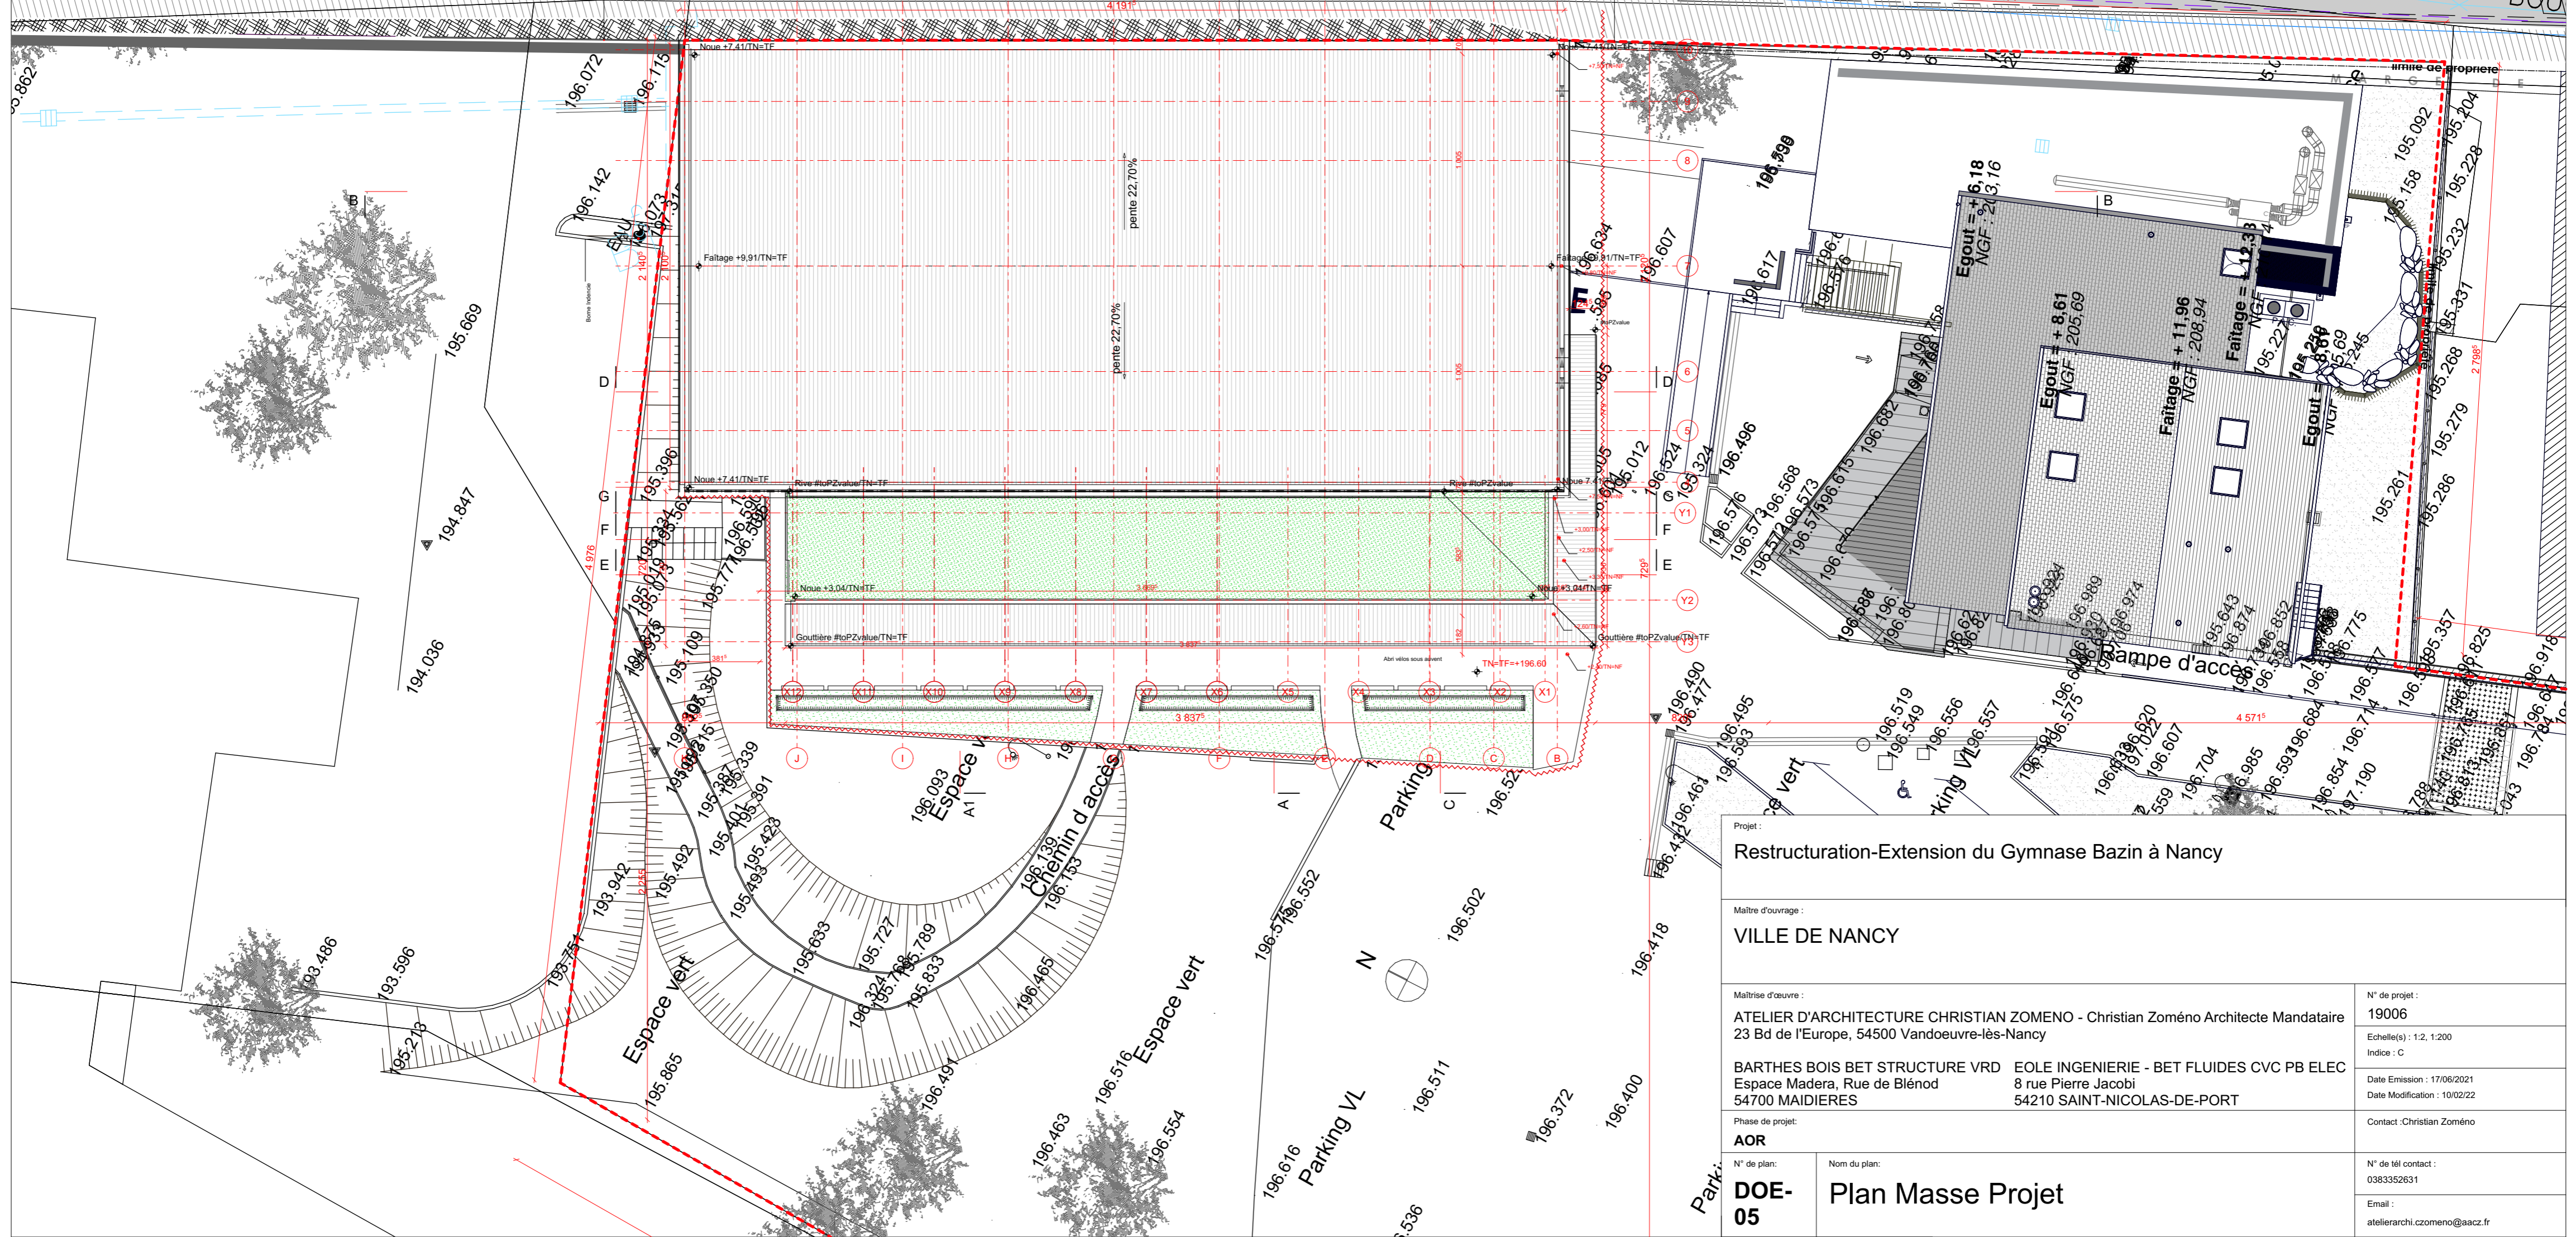

Projet : <b>Restructuration-Extension du Gymnase Bazin à Nancy</b>		N° de projet : <b>19006</b>
Maître d'ouvrage : <b>VILLE DE NANCY</b>		Echelle(s) : 1:2, 1:200 Indice : C
Maîtrise d'œuvre : ATELIER D'ARCHITECTURE CHRISTIAN ZOMENO - Christian Zoméno Architecte Mandataire 23 Bd de l'Europe, 54500 Vandoeuvre-lès-Nancy		Date Emission : 17/06/2021 Date Modification : 10/02/22
BARTHES BOIS BET STRUCTURE VRD Espace Madera, Rue de Blénod 54700 MAIDIÈRES	EOLE INGENIERIE - BET FLUIDES CVC PB ELEC 8 rue Pierre Jacobi 54210 SAINT-NICOLAS-DE-PORT	Contact : Christian Zoméno
Phase de projet : <b>AOR</b>	N° de tel contact : 0383352631	
N° de plan : <b>DOE-05</b>	Nom du plan : <b>Plan Masse Projet</b>	
Email : atelierarchi.czomeno@aacz.fr		