



l'ite de propri t 

FAÇADE SUD  
(Existant)

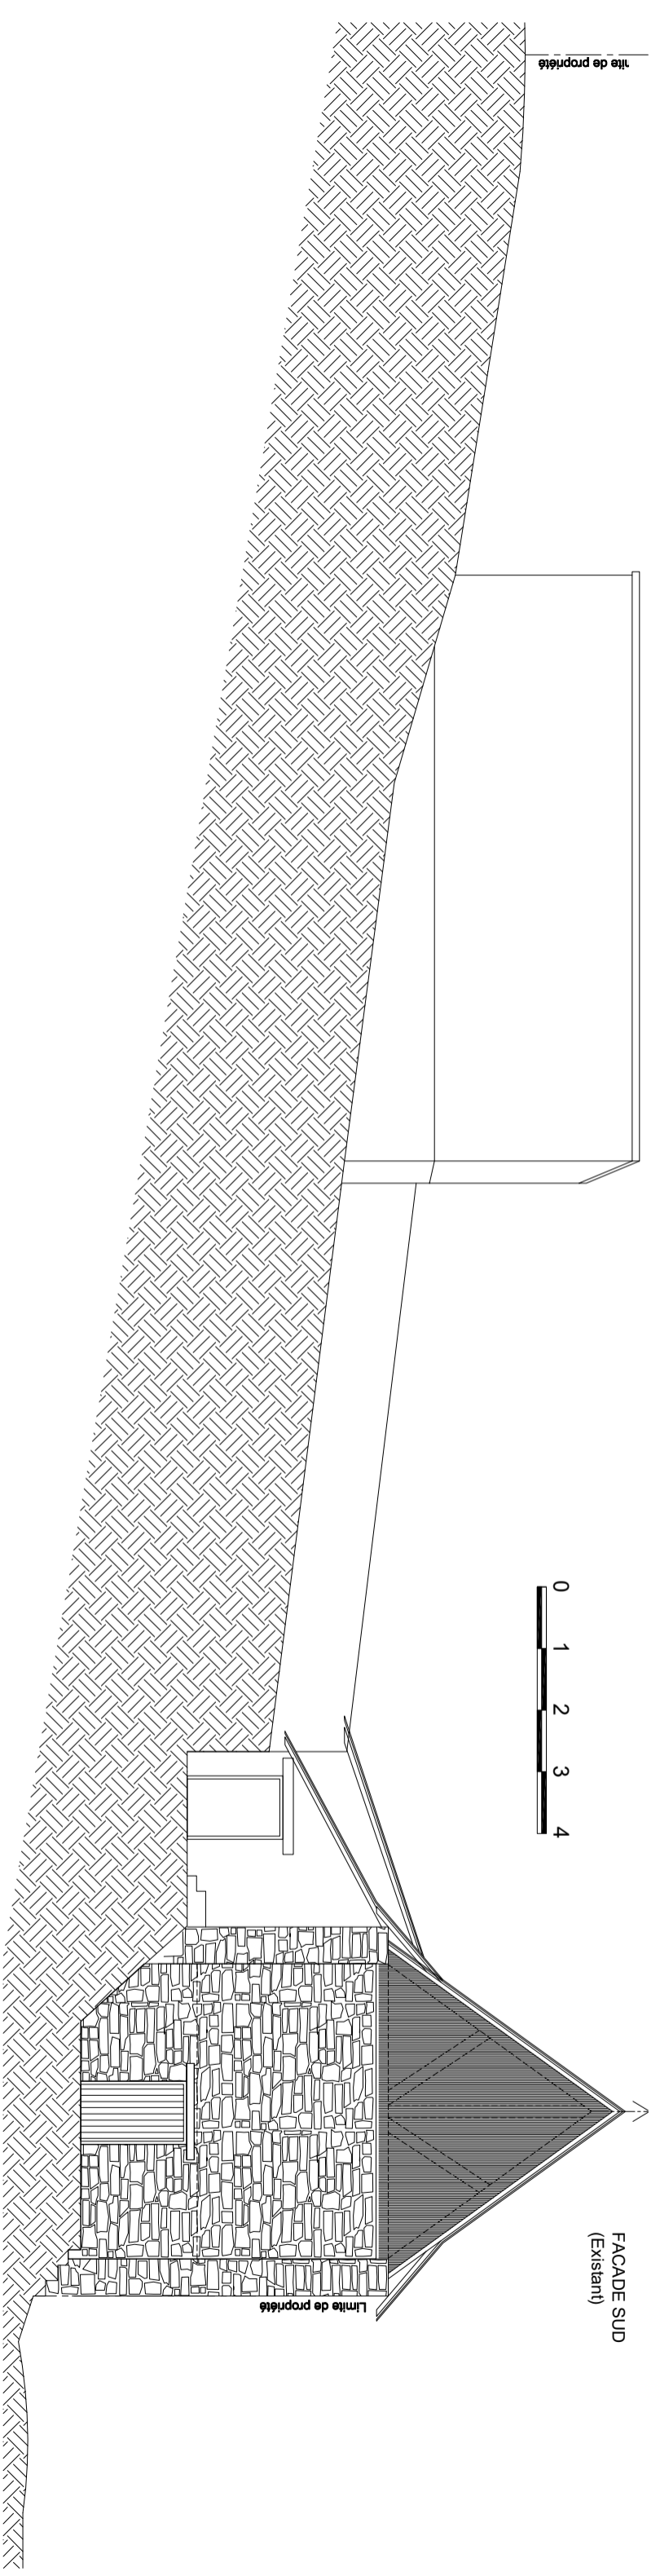


Limite de propri t 

FAÇADE NORD  
(Existant)

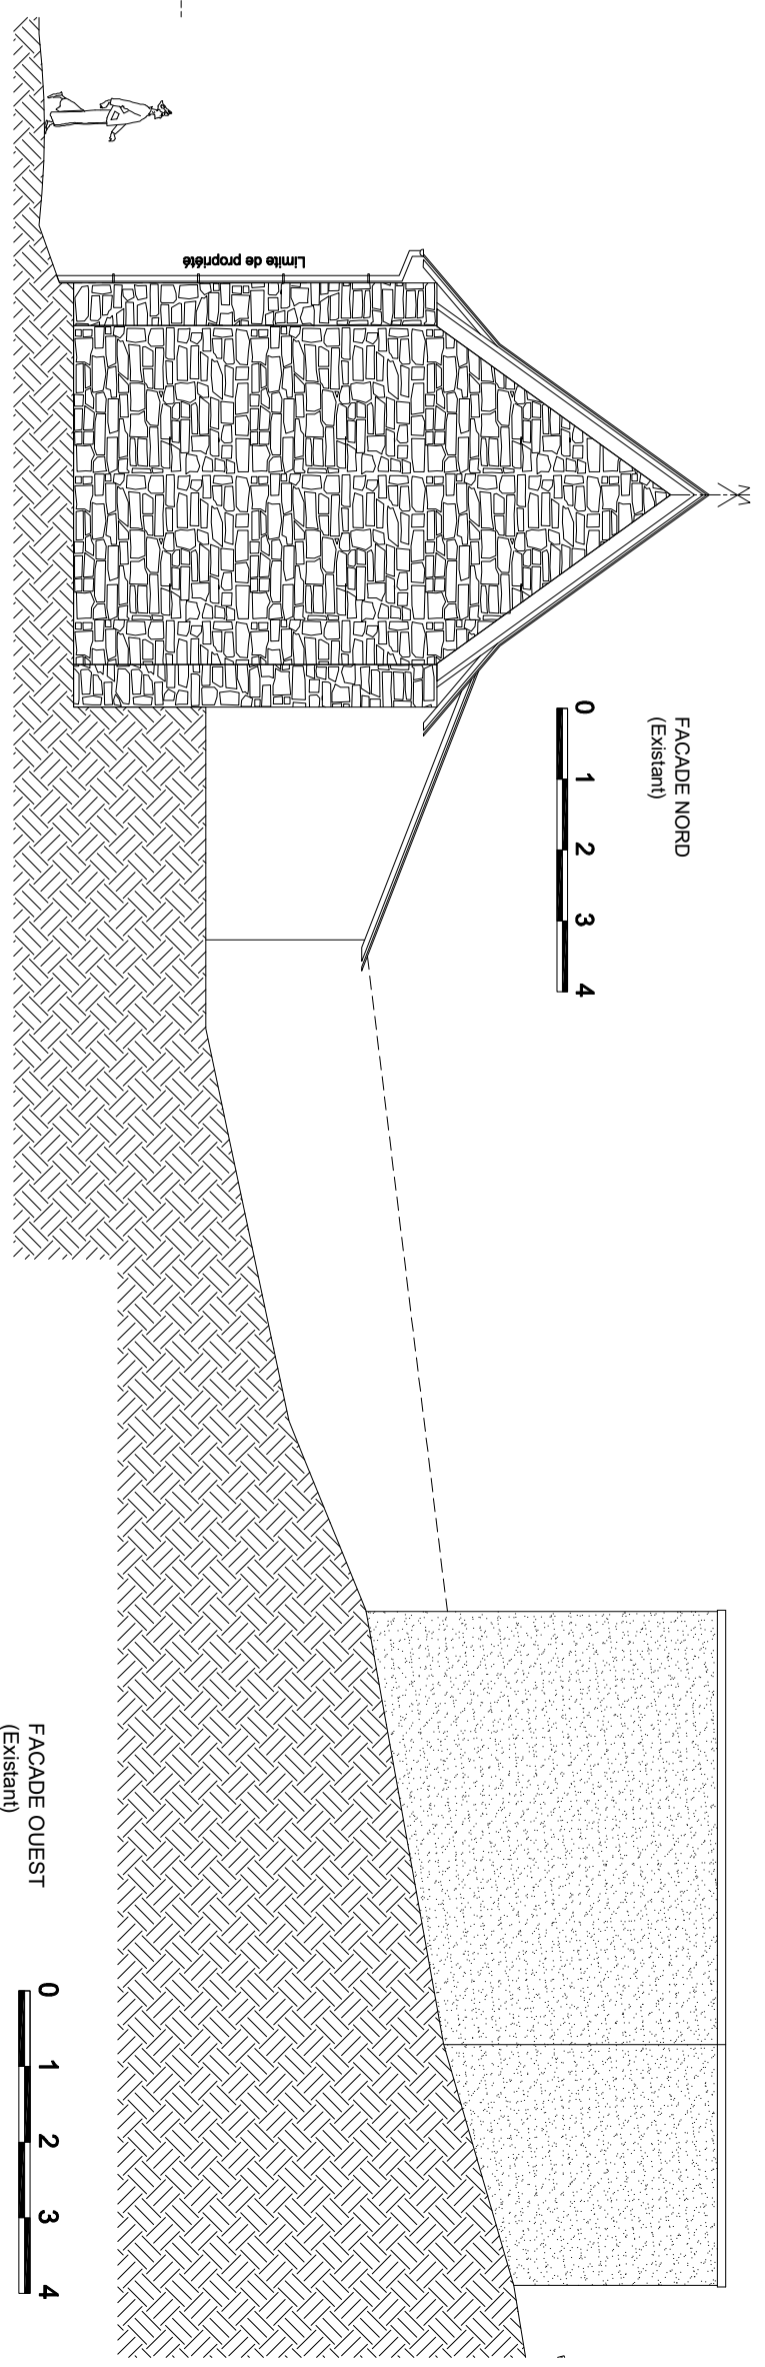

Limite de propri t 

FAÇADE EST  
(Existant)

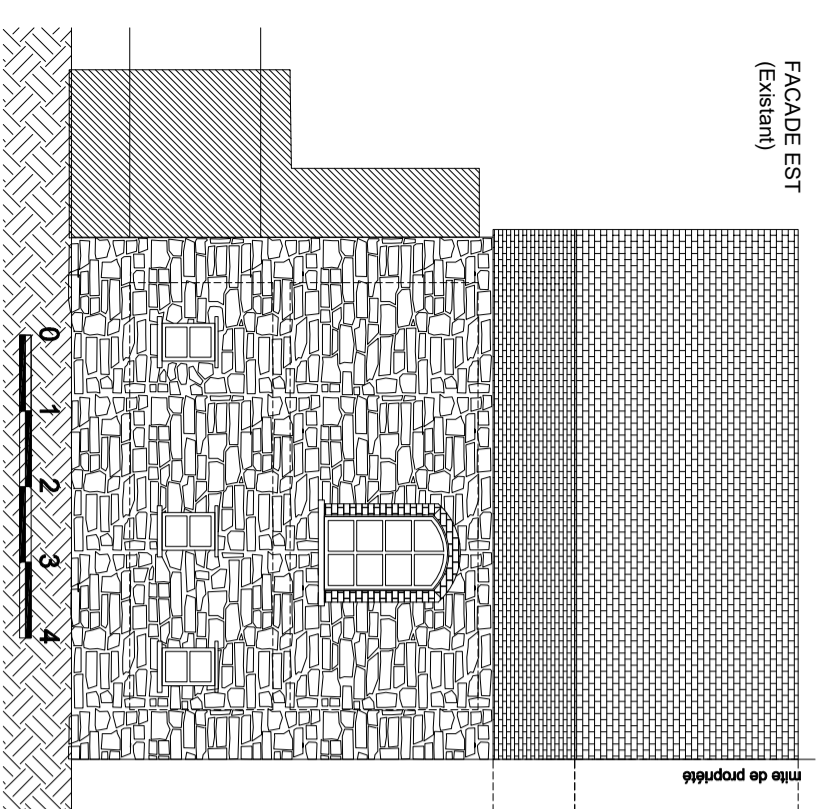

l'ite de propri t 

FAÇADE OUEST  
(Existant)

