




Limite de propriété

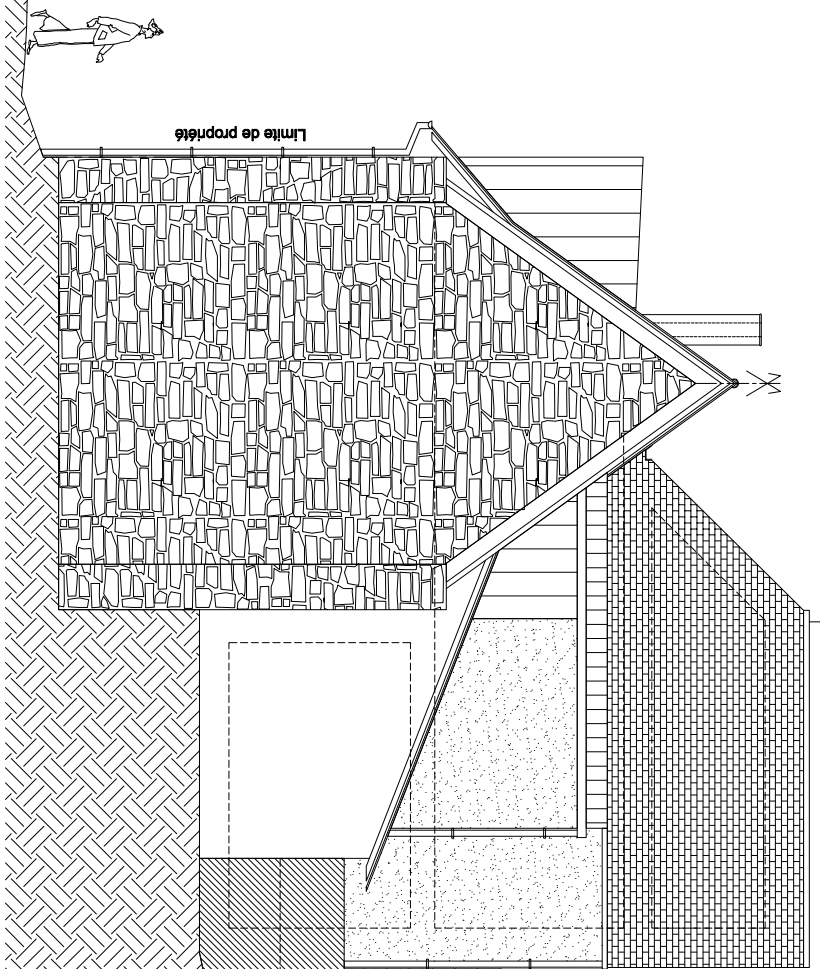

FACADE NORD

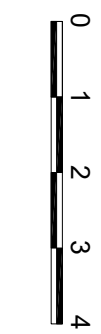

FACADE SUD

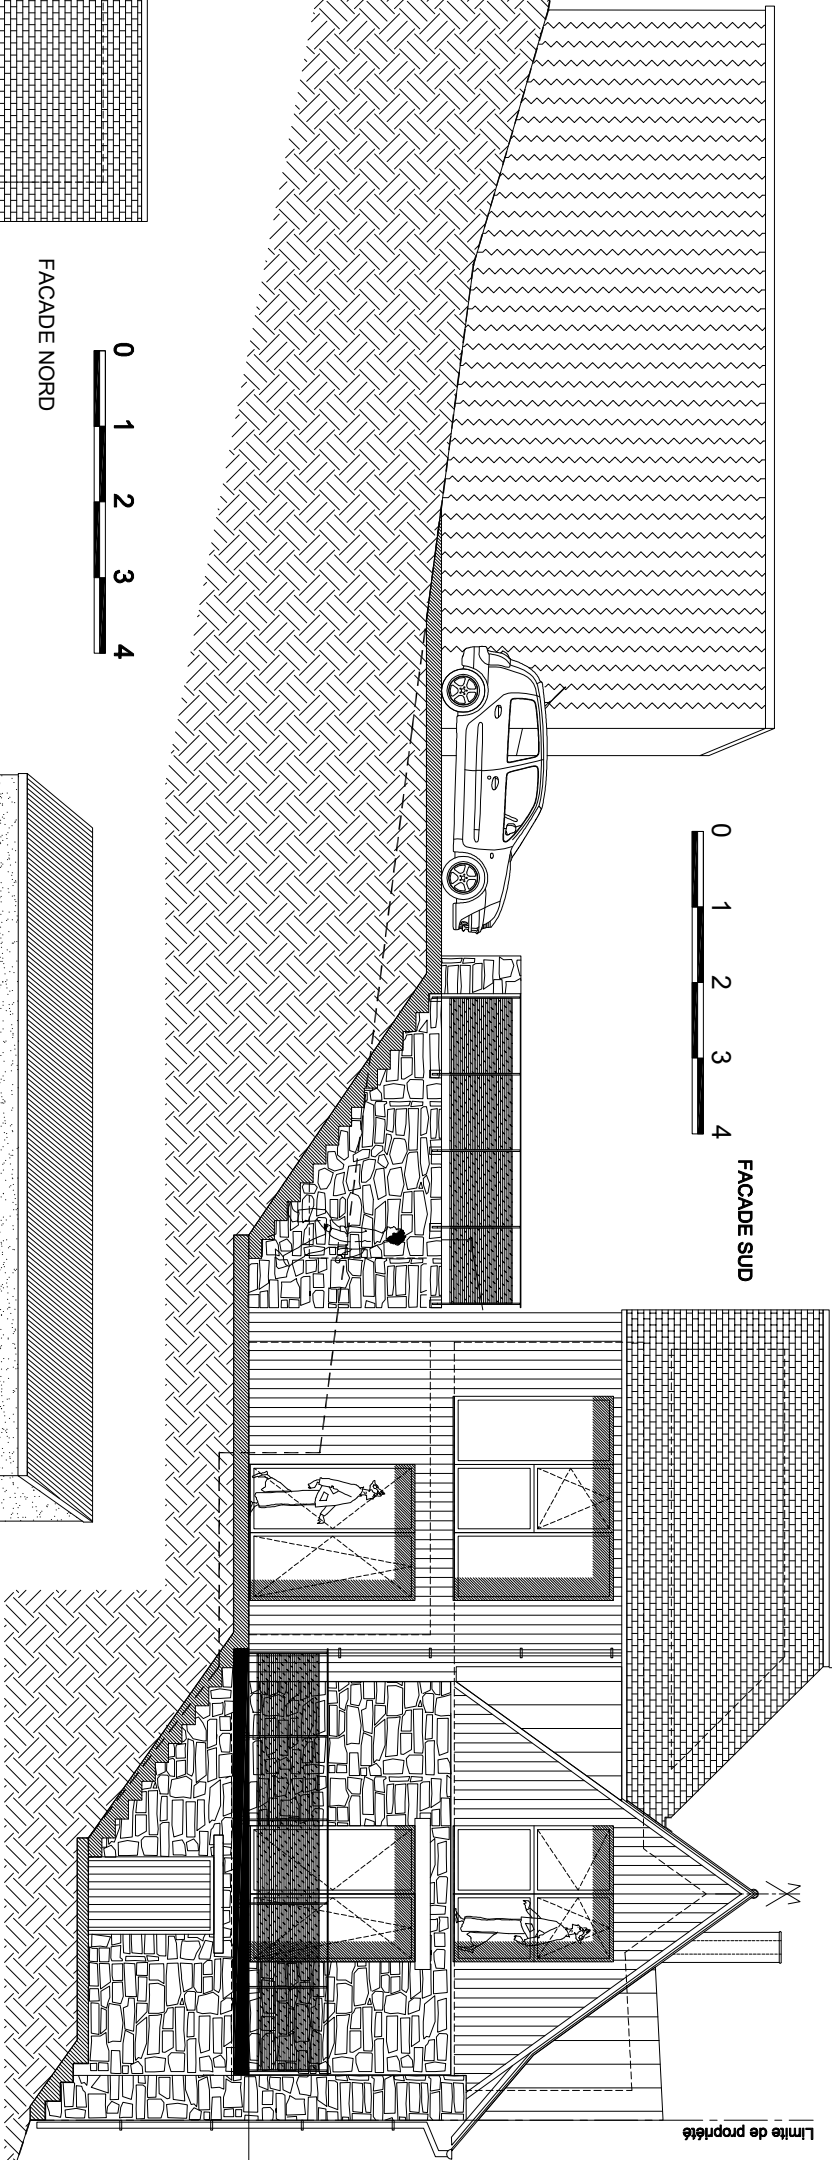


Limite de propriété

Limite de propriété

FACADE OUEST



FACADE EST

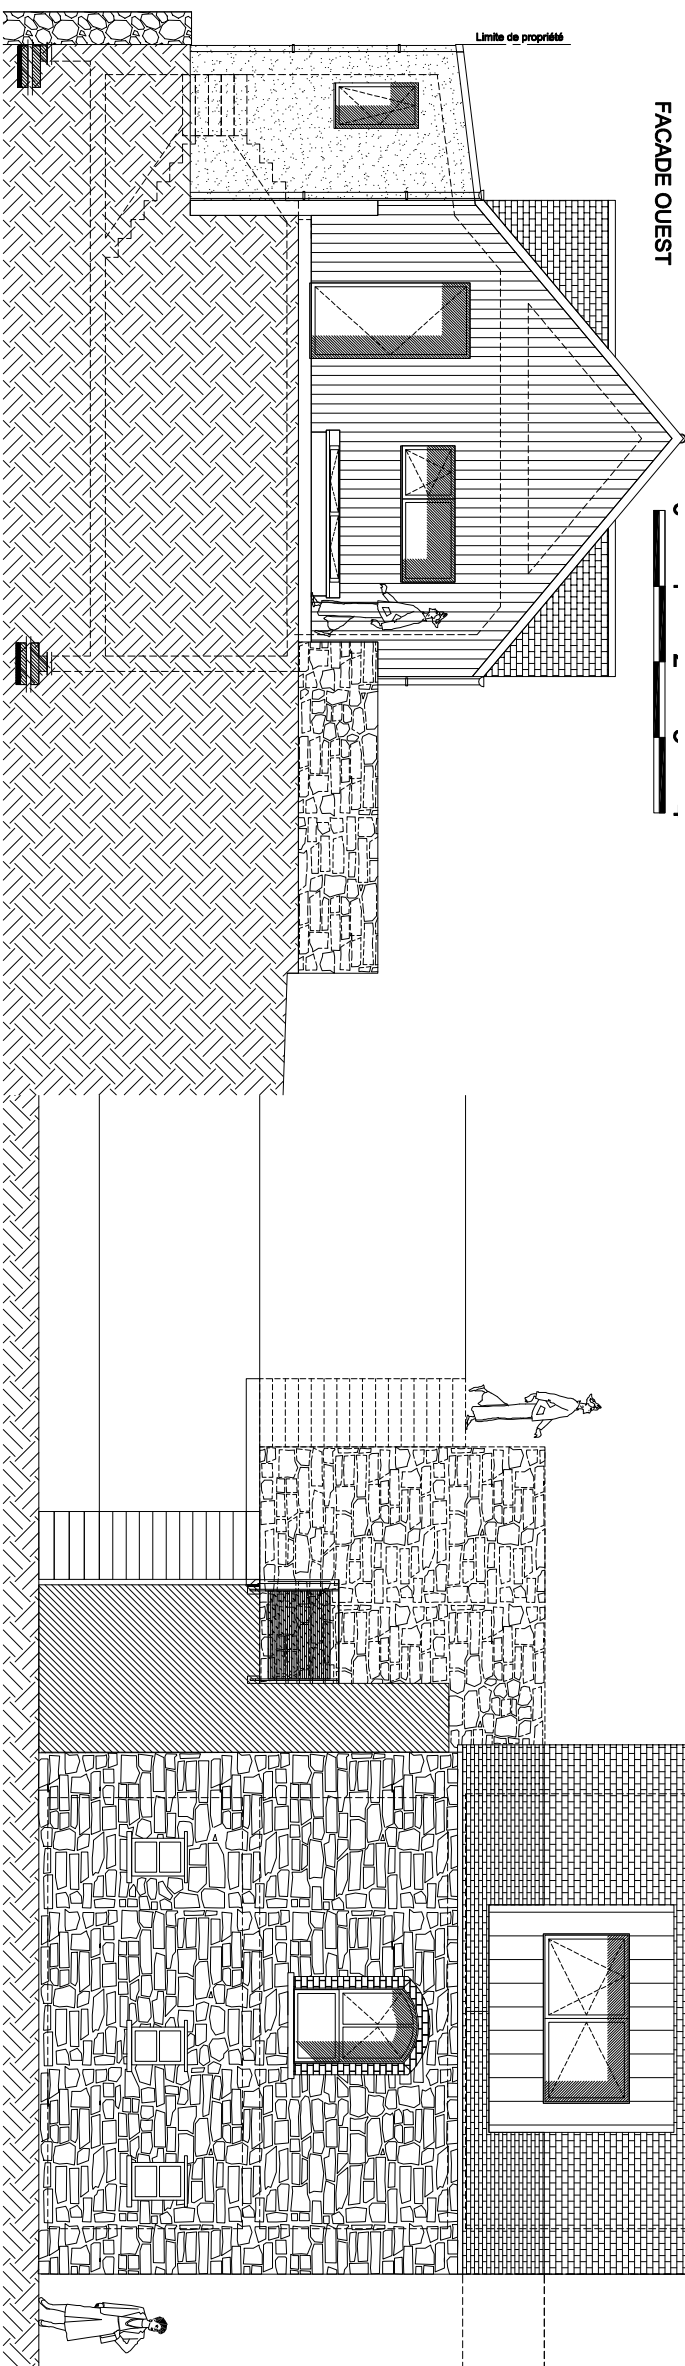

Limite de propriété

Limite de propriété