


CHALET VILLARD DE LANS

LIEU-DIT "CONTERIE" PARCELLE AM 36
3 8 2 5 0 V I L L A R D D E L A N S

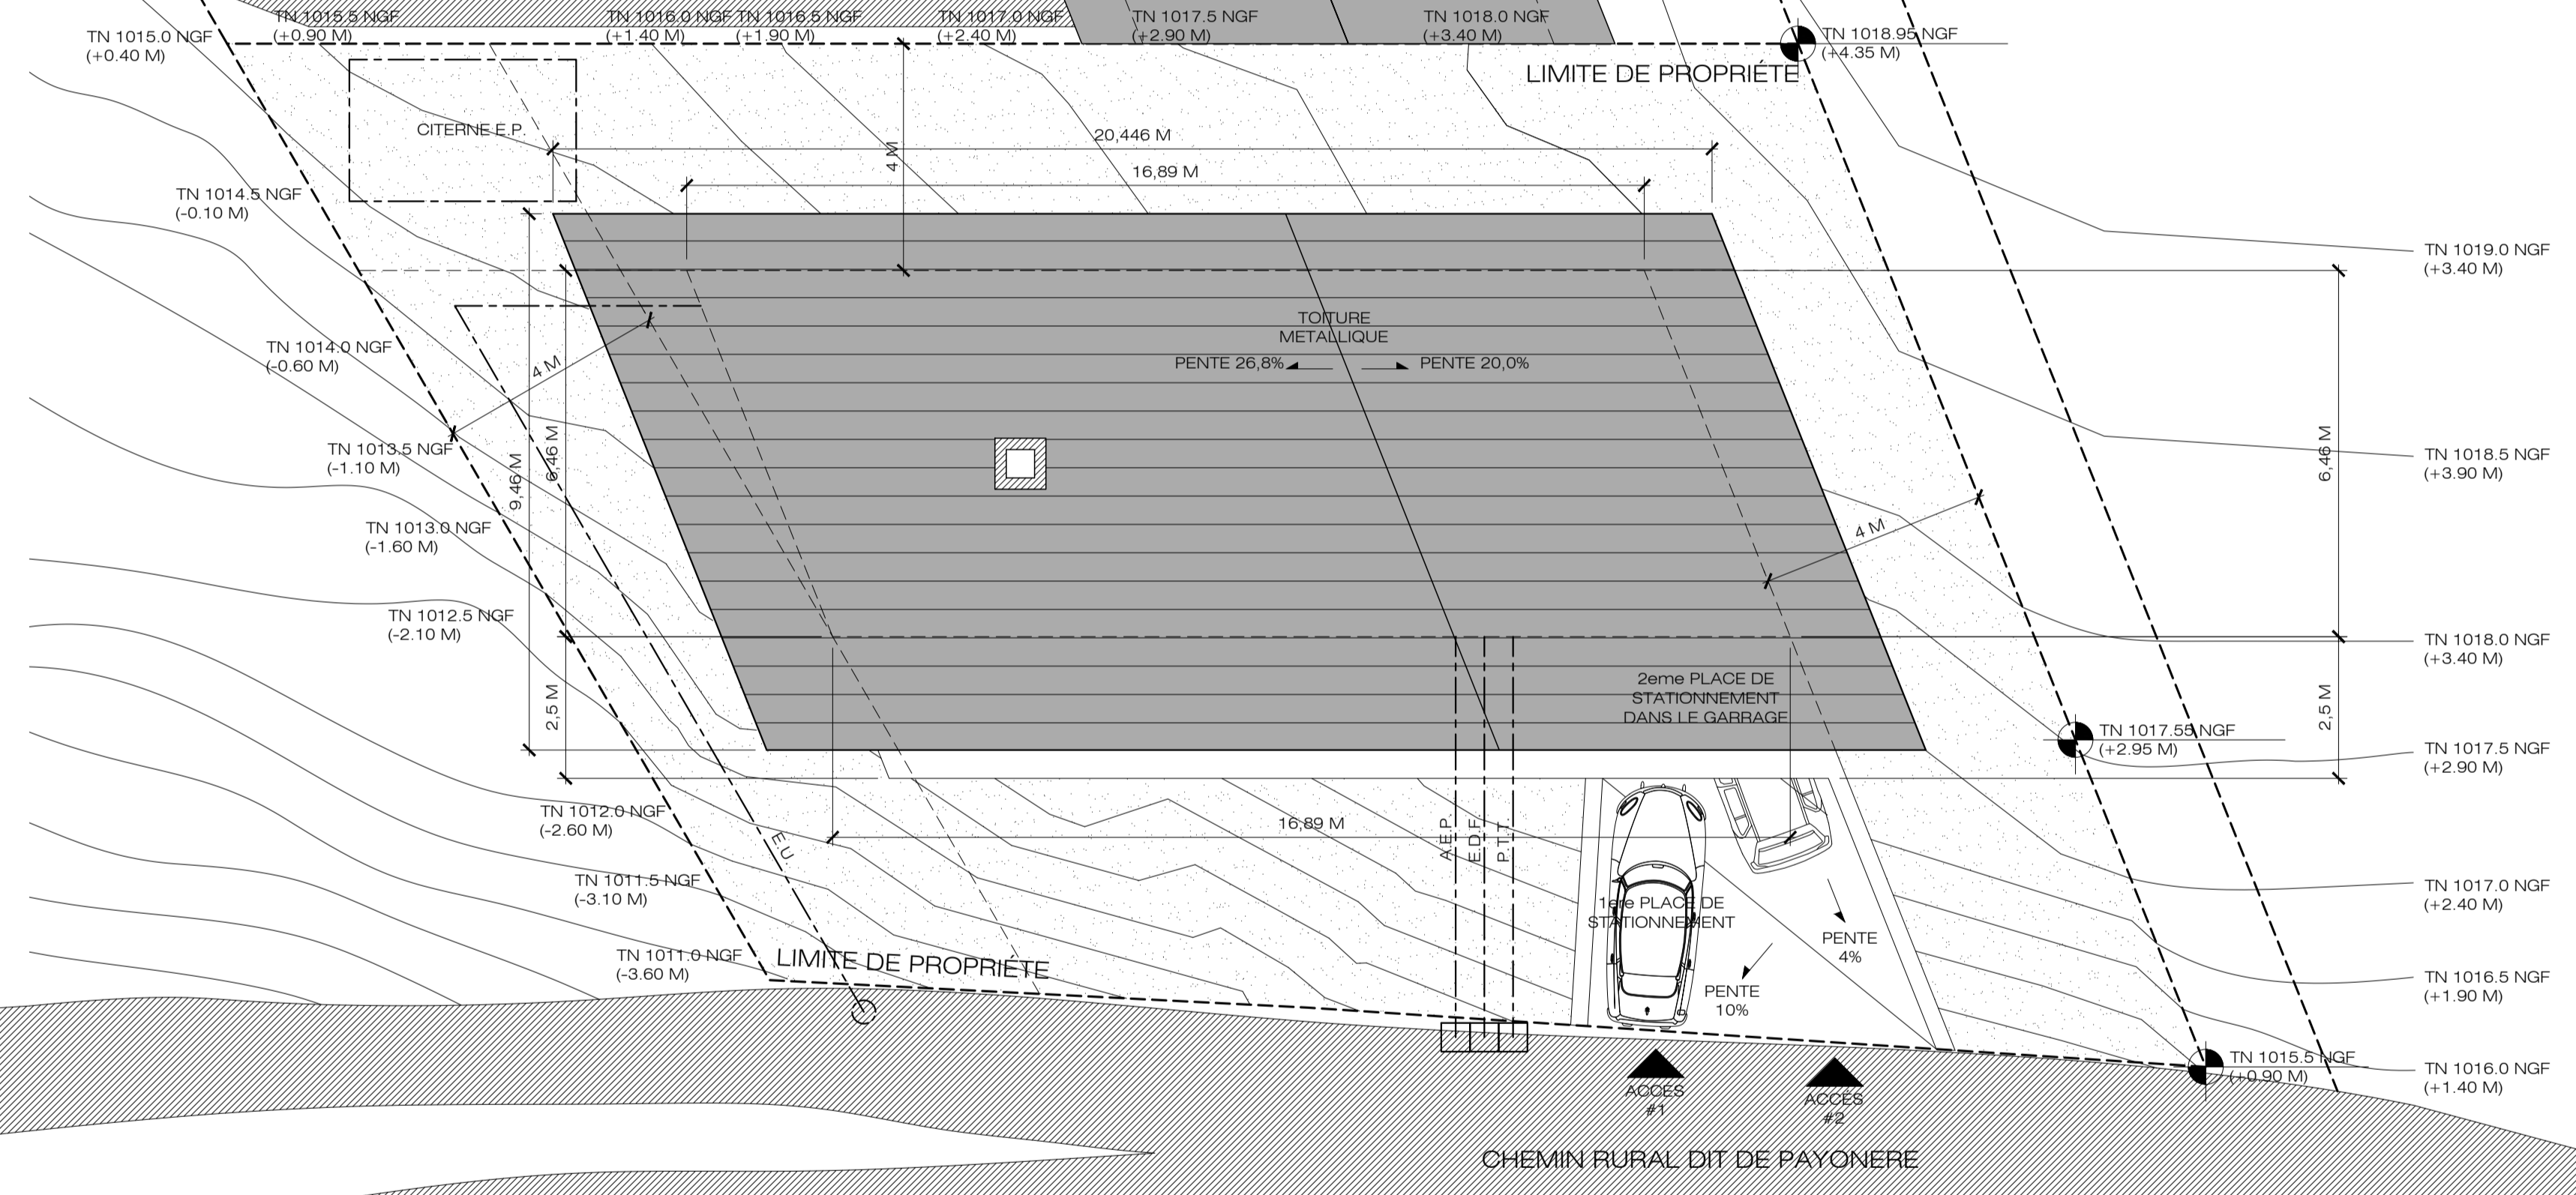

1 PLAN D'IMPLANTATION
ECHÈLLE 1:100

