


CHALET VILLARD DE LANS

LIEU-DIT "CONTERIE" PARCELLE AM 36
38250 VILLARD DE LANS

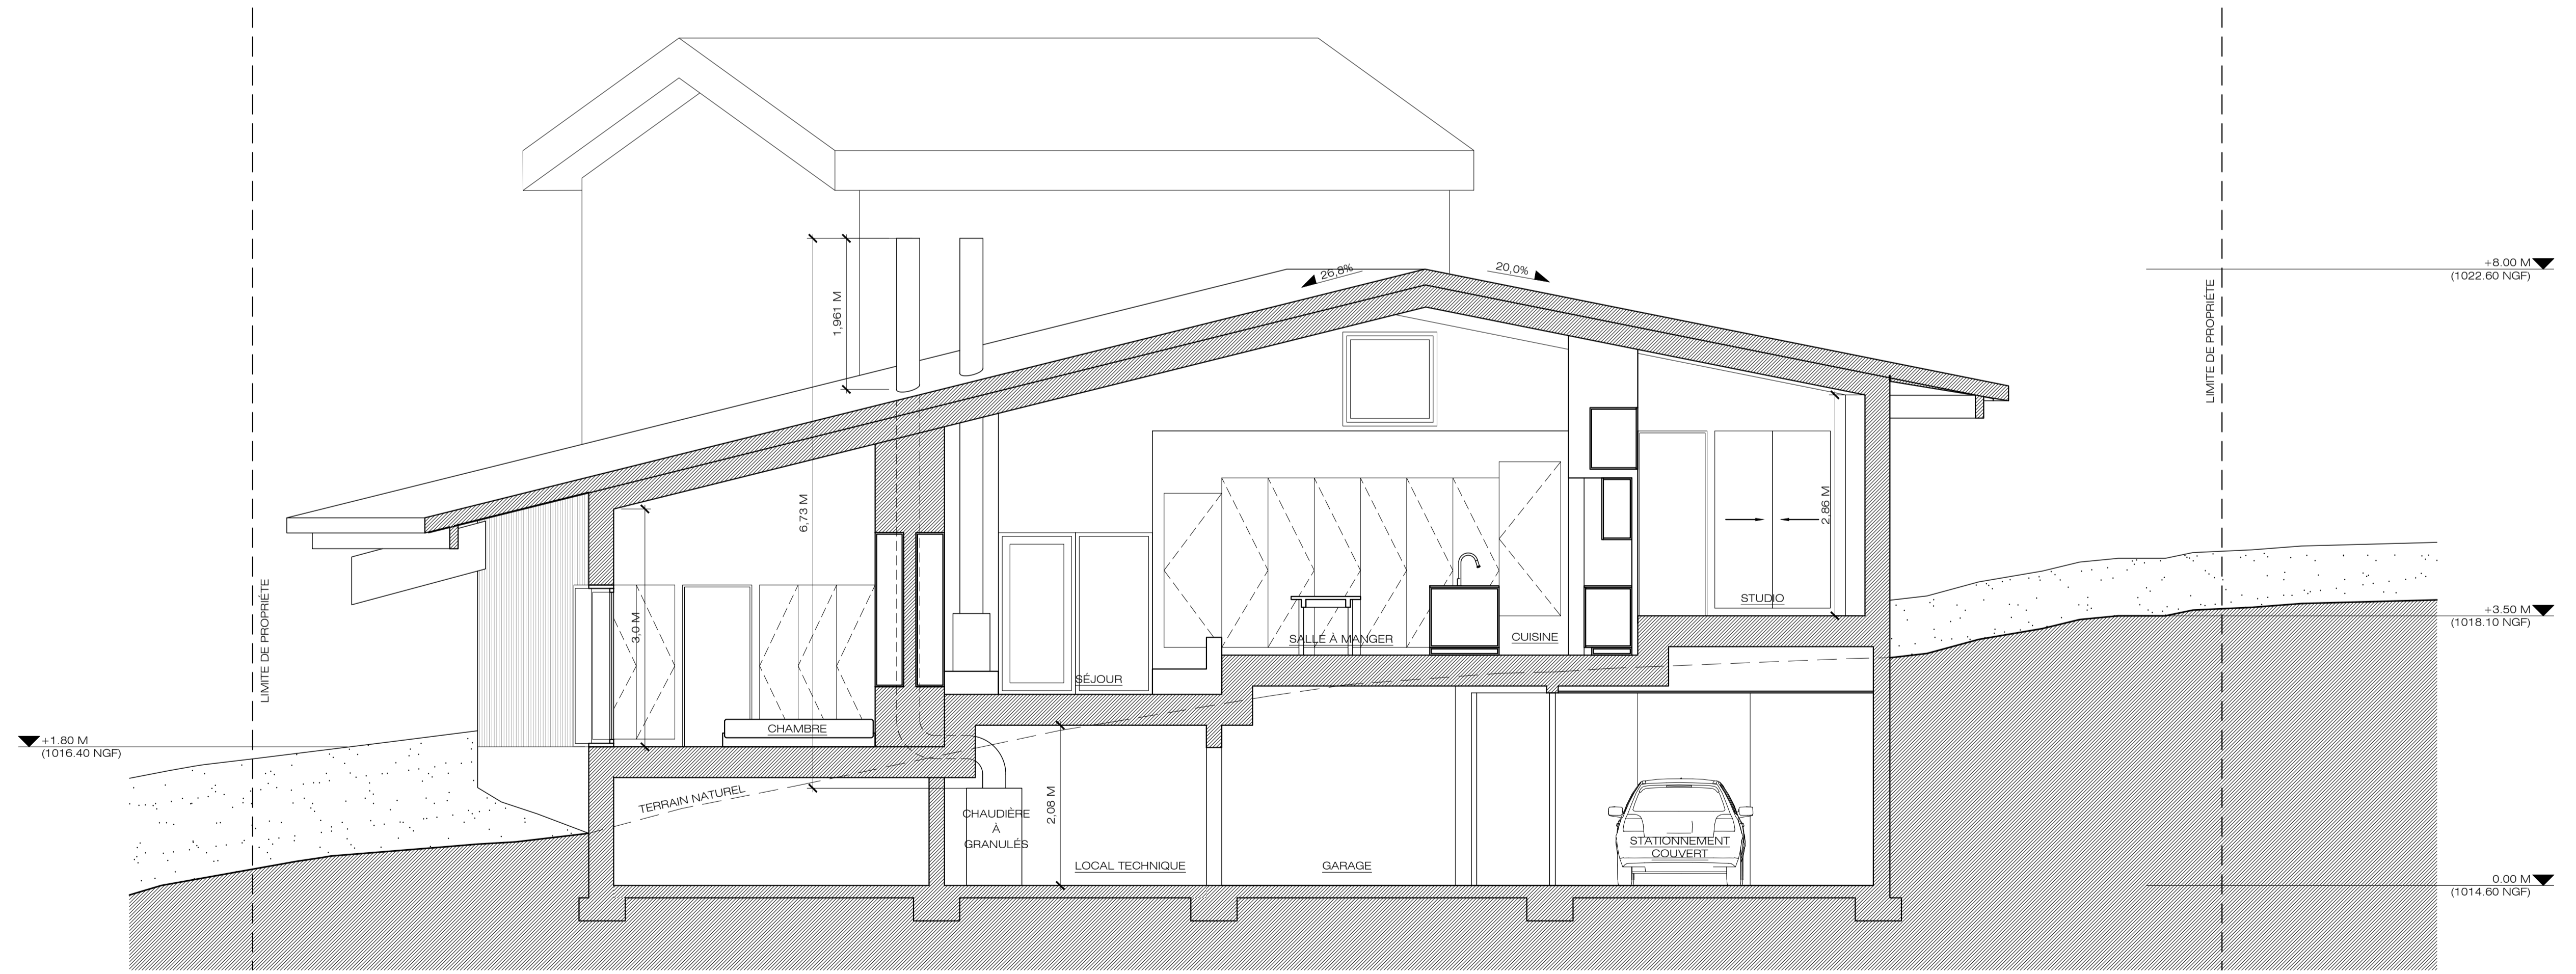

1 COUPE LONGITUDINALE
ECHÈLLE 1:50

