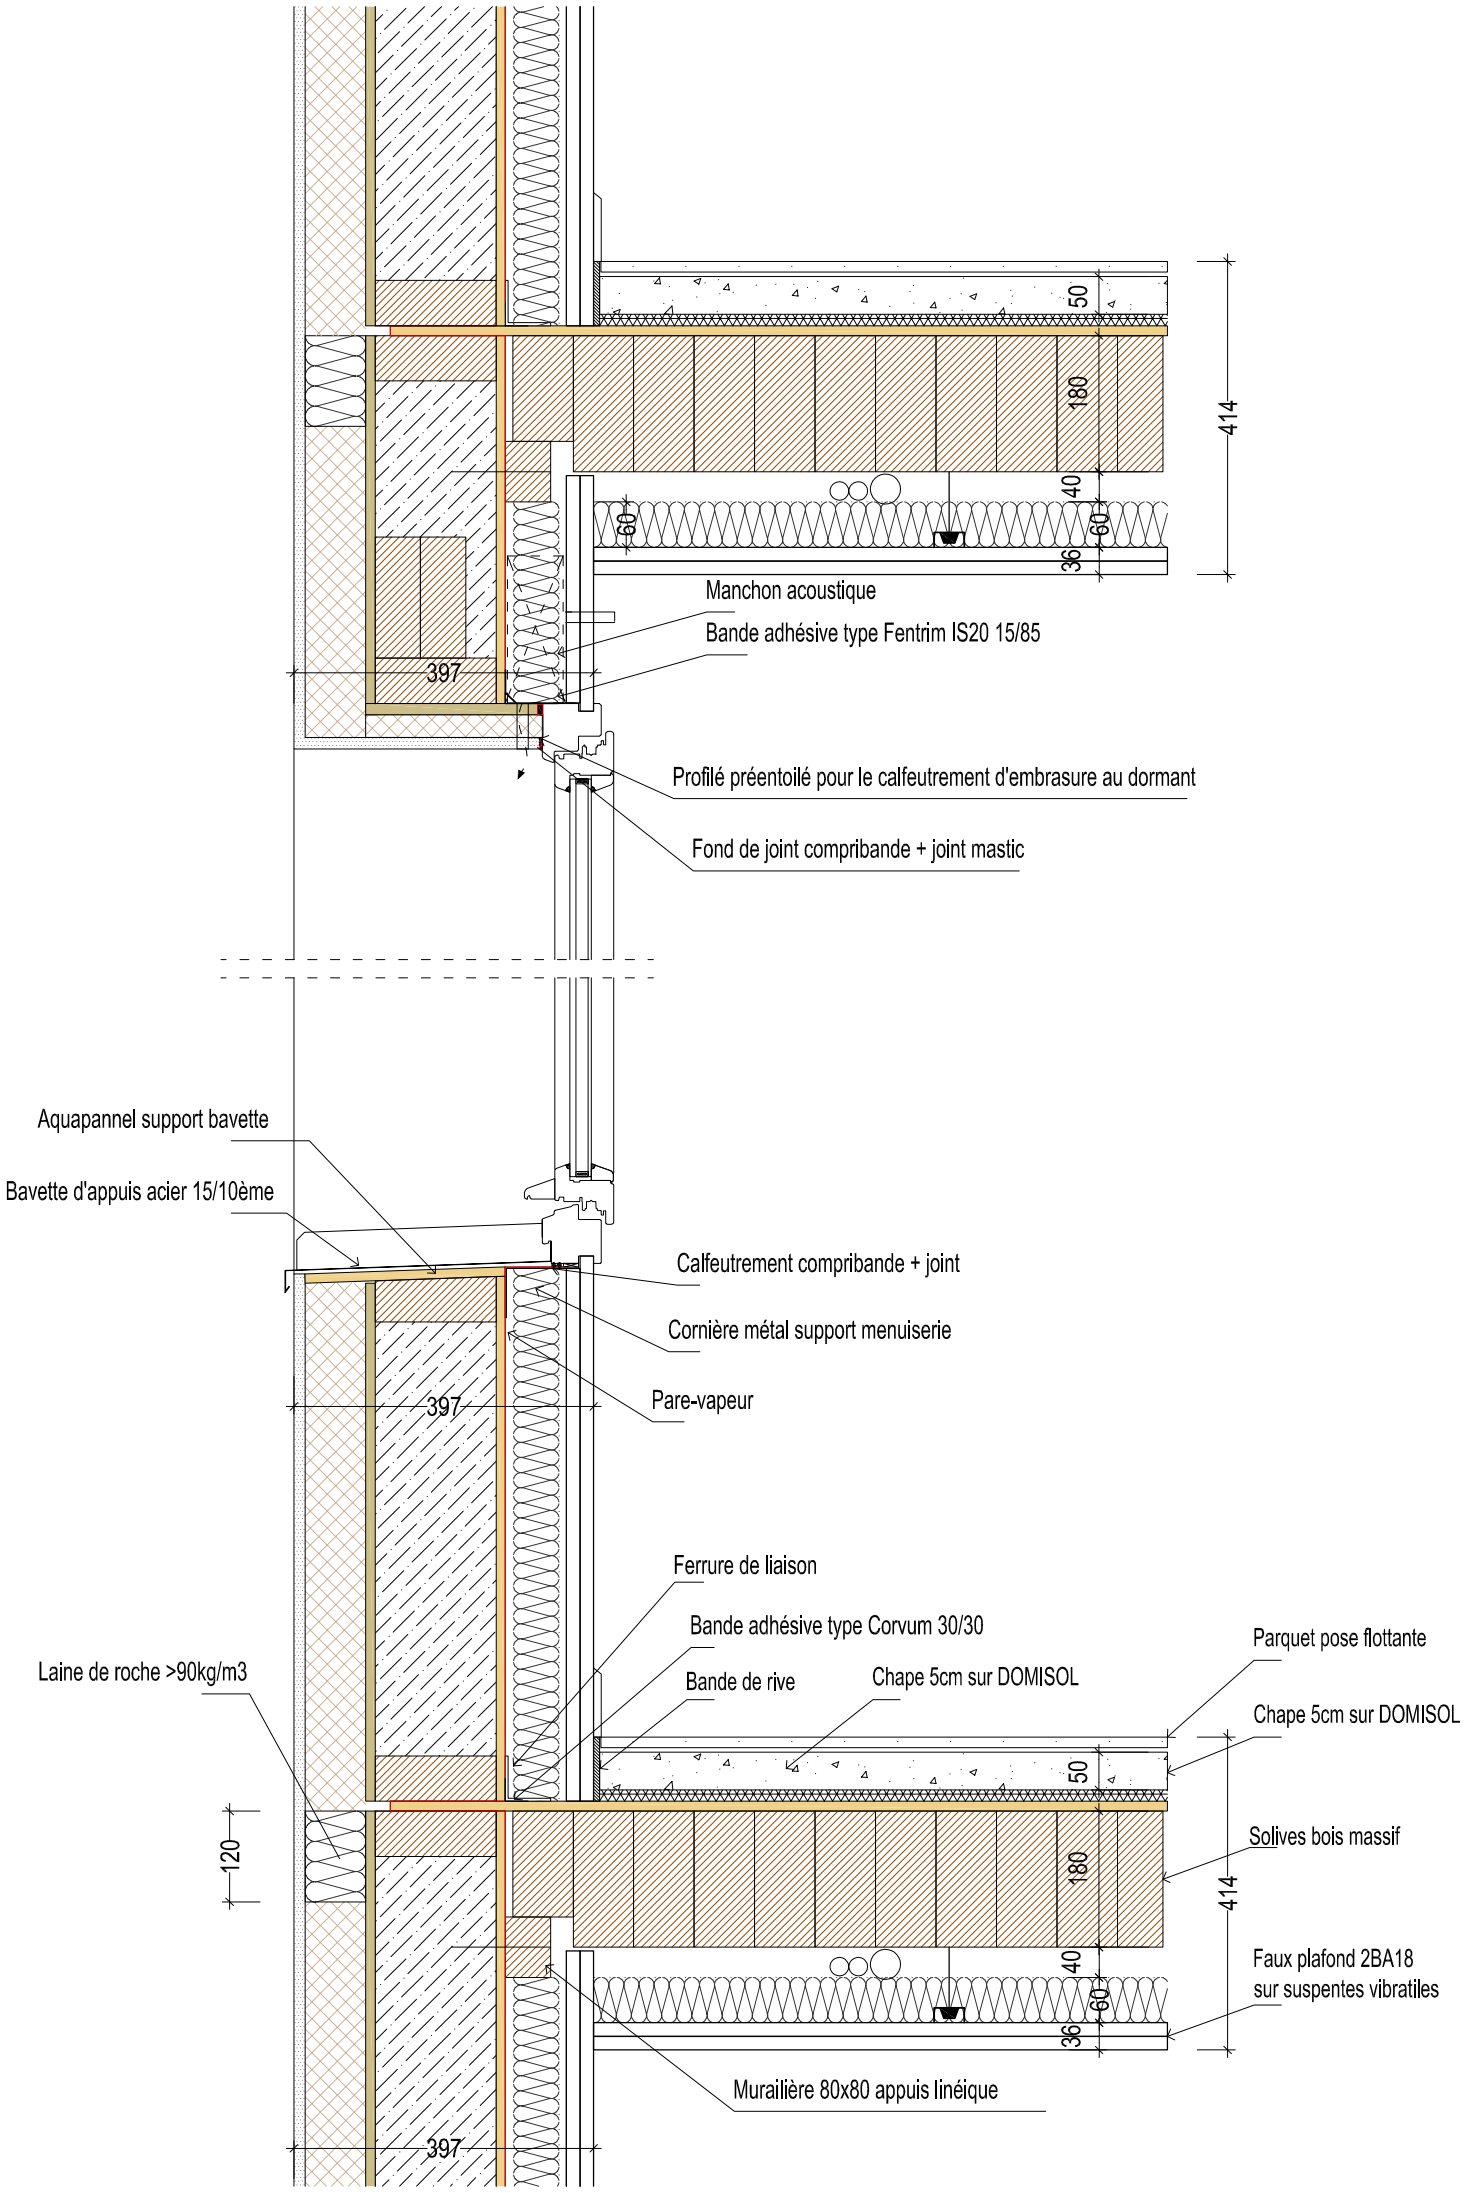
50
180
414
40
60
60
36
Manchon acoustique
Bande adhésive type Fentrim IS20 15/85
397
Profilé préentoilé pour le calfeutrement d'embrasure au dormant
Fond de joint compribande + joint mastic
Aquapannel support bavette
Bavette d'appuis acier 15/10ème
Calfeutrement compribande + joint
Cornière métal support menuiserie
Pare-vapeur
397
Ferrure de liaison
Bande adhésive type Corvum 30/30
Parquet pose flottante
Laine de roche >90kg/m3
Bande de rive
Chape 5cm sur DOMISOL
Chape 5cm sur DOMISOL
50
120
180
Solives bois massif
414
40
Faux plafond 2BA18
sur suspentes vibratiles
60
36
Murailière 80x80 appuis linéique
397