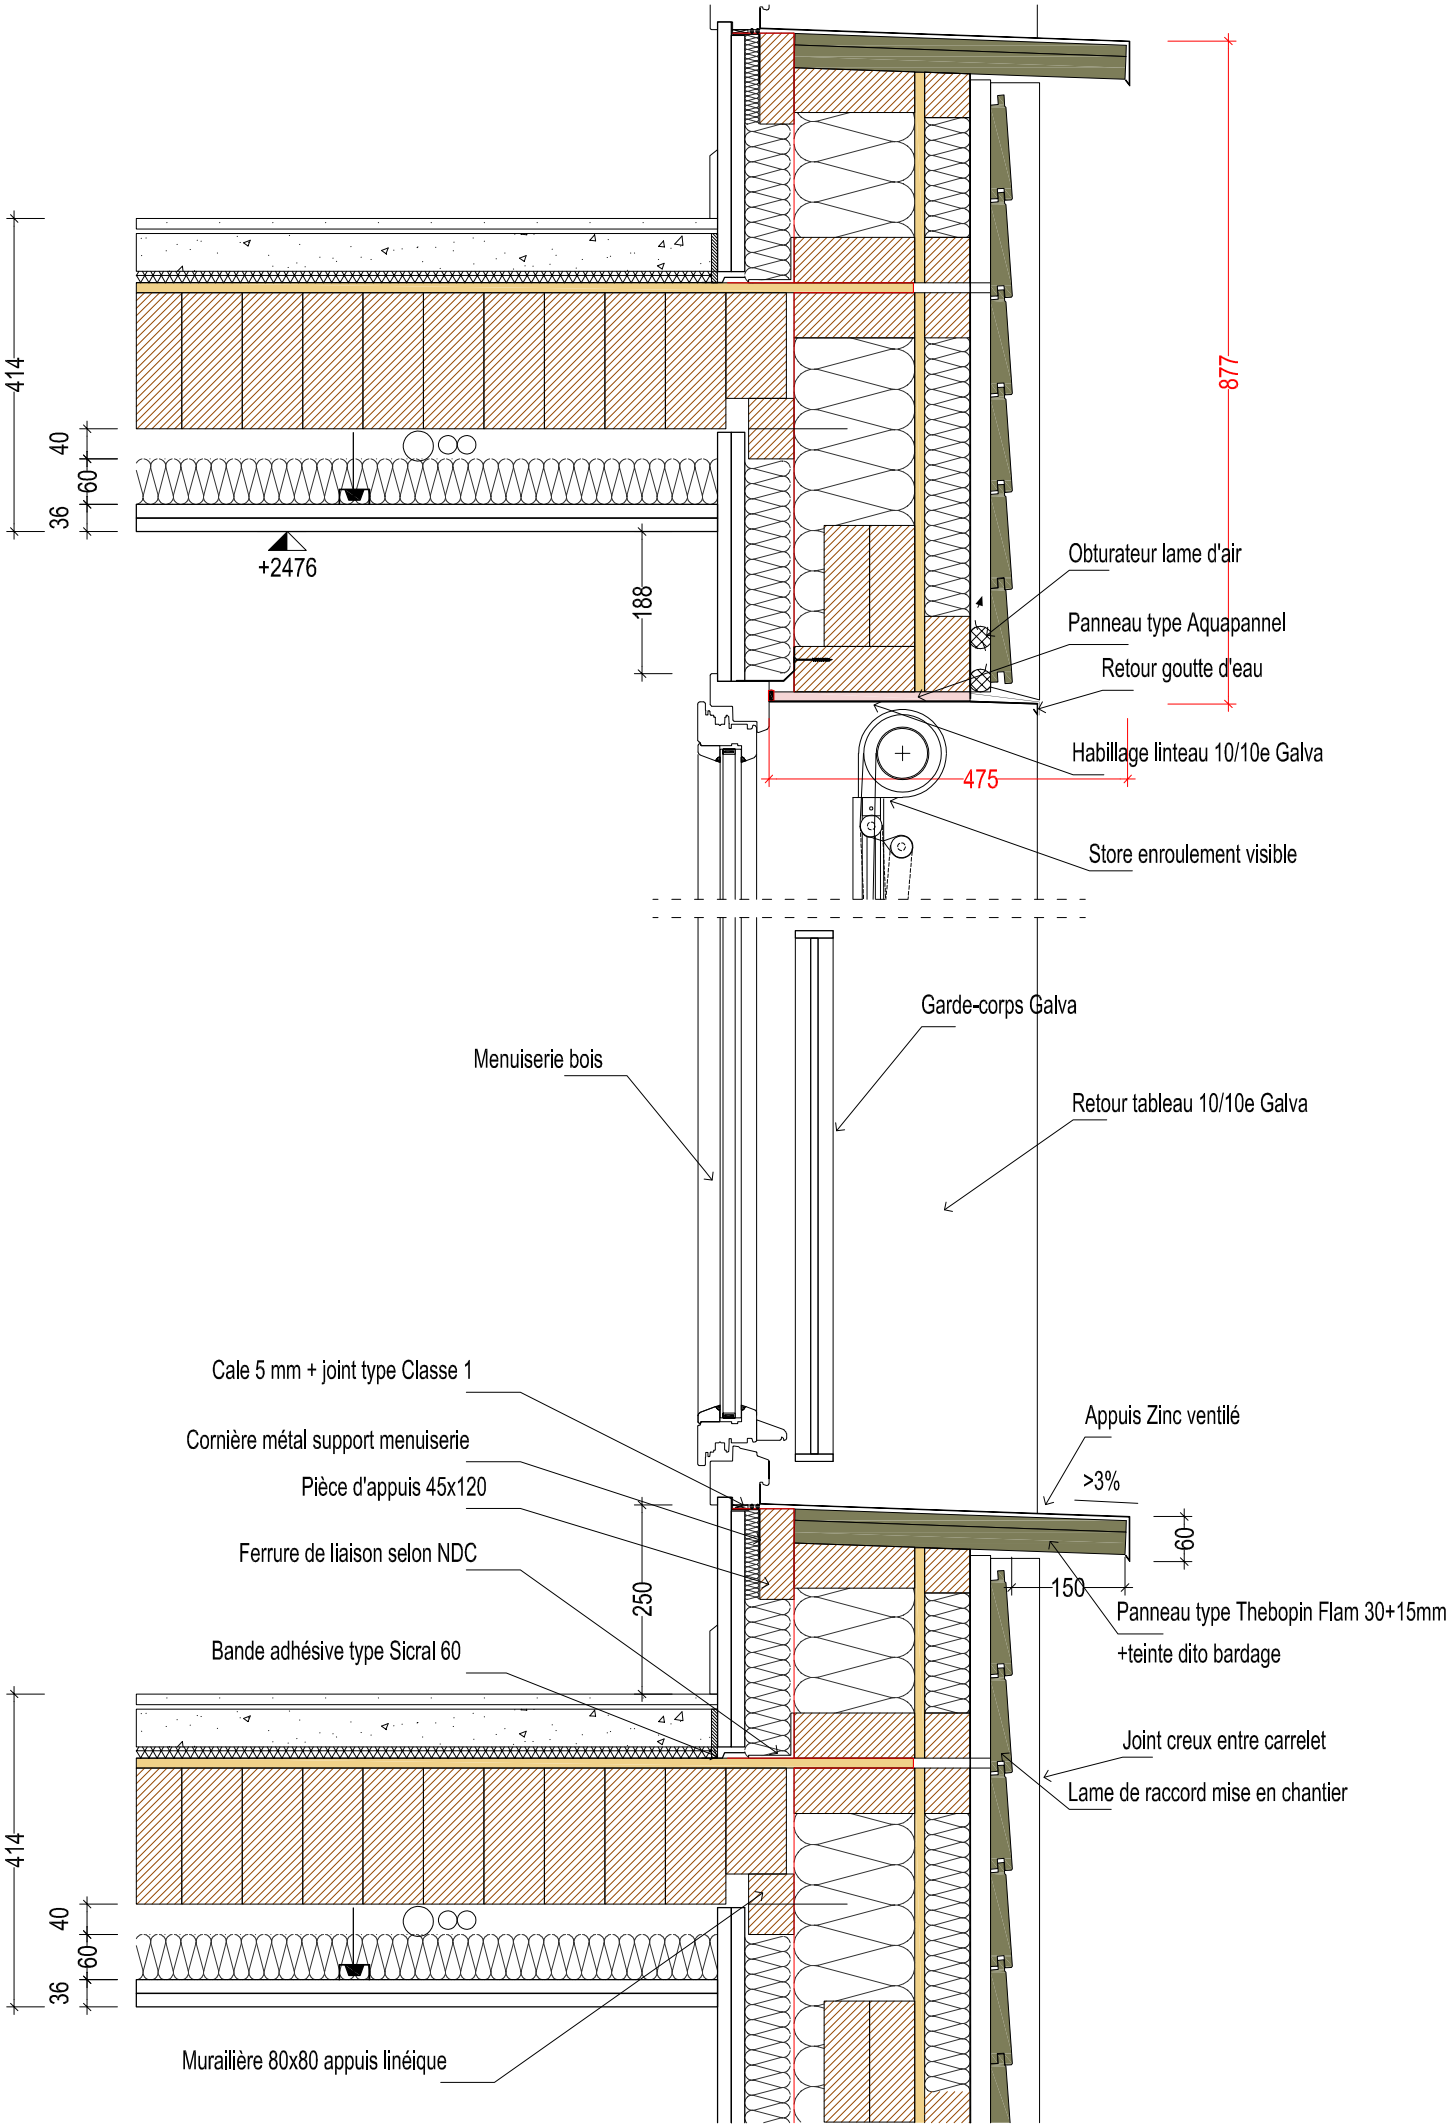
414
40
60
36
+2476
188
877
475
Obturateur lame d'air
Panneau type Aquapannel
Retour goutte d'eau
Habillage linteau 10/10e Galva
Store enroulement visible
Garde-corps Galva
Menuiserie bois
Retour tableau 10/10e Galva
Cale 5 mm + joint type Classe 1
Cornière métal support menuiserie
Pièce d'appuis 45x120
Ferrure de liaison selon NDC
Bande adhésive type Sicral 60
Appuis Zinc ventilé
>3%
60
150
250
Panneau type Thebopin Flam 30+15mm
+teinte dito bardage
Joint creux entre carrelet
Lame de raccord mise en chantier
414
40
60
36
Murailière 80x80 appuis linéique