


SAUGES

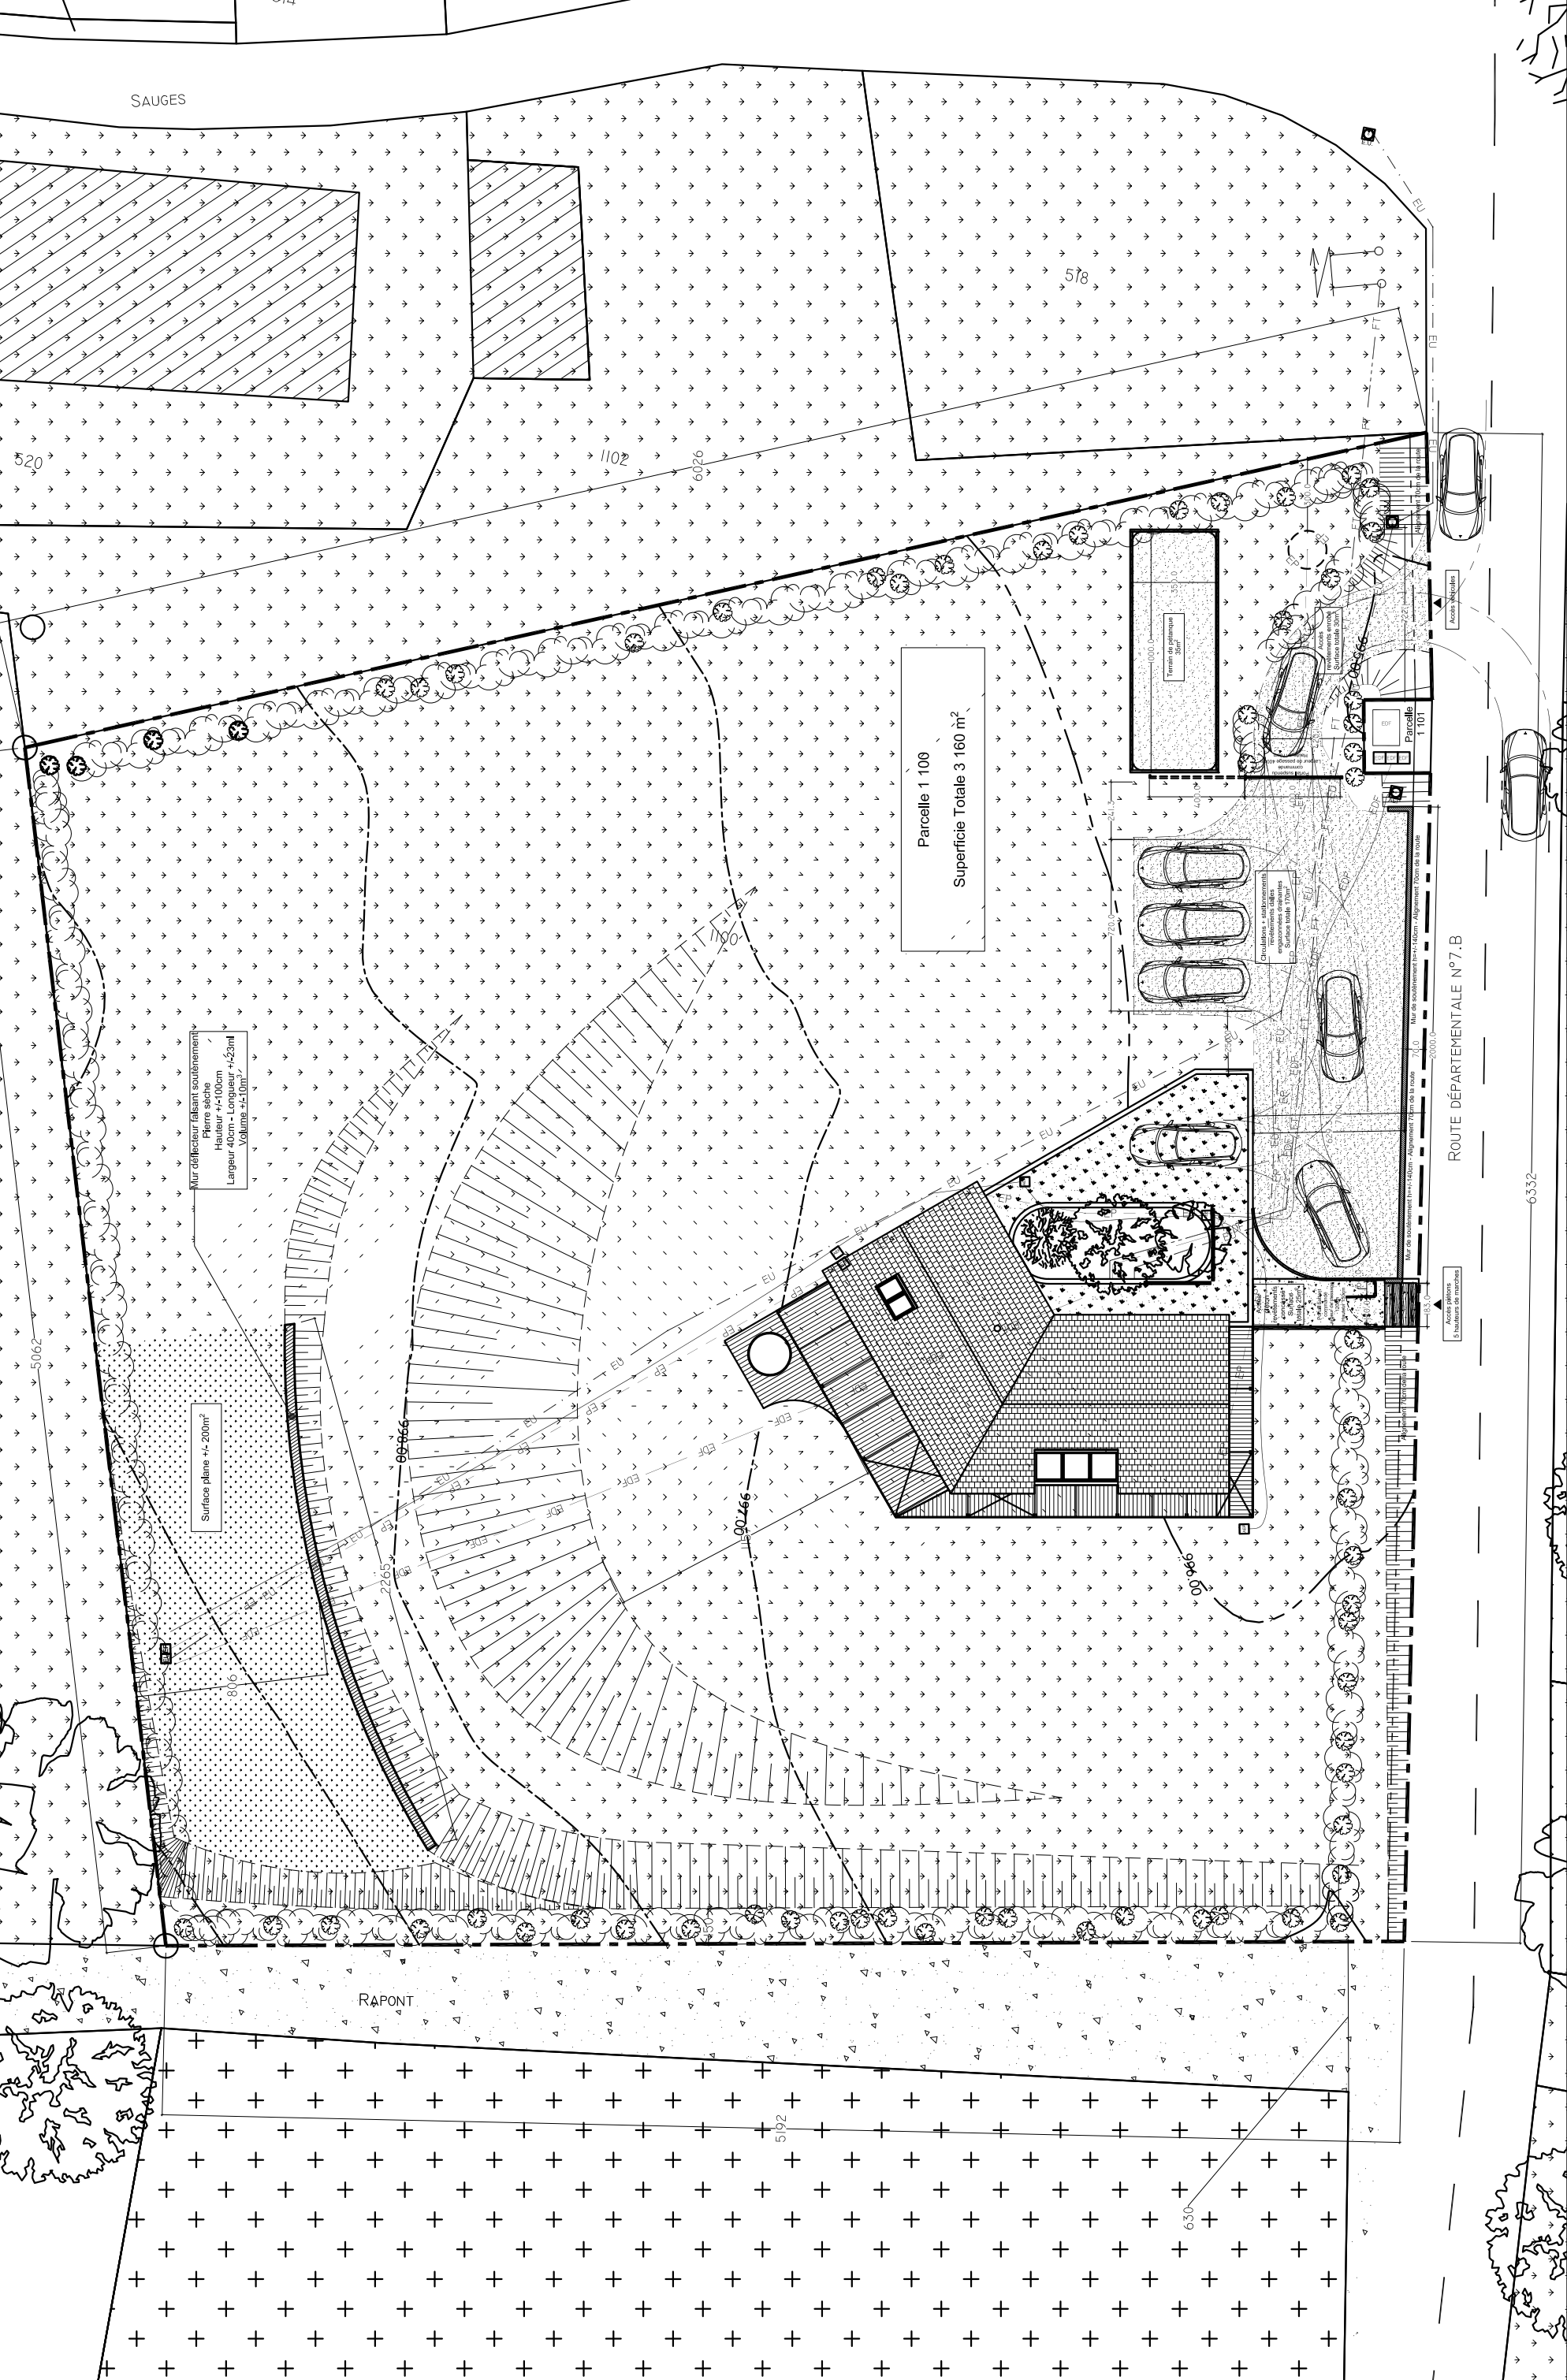

520

1102

6026

578

Parcelle 1 100  
Superficie Totale 3 160 m<sup>2</sup>

Mur déflecteur faisant sautolement  
Pierre sèche  
Hauteur +/-100cm  
Largeur 40cm - Longueur +/-23m  
Volume +/-10m<sup>3</sup>

Surface plane +/- 200m<sup>2</sup>

5062

816

2265




RAPONT

5192

630

ROUTE DÉPARTEMENTALE N°7.B

6332

Accès piétons  

Accès véhicules

Parcelle 1 101



