


Paroi extérieure
 • CP bakérisé rainuré bouveté ép 22 mm
 • plaque de type weather defence de chez Siniat ép 20mm
 • ossature 200 x 45 mm
 • laine de bois ép 200mm
 • 2 plaques de plâtre de type fermacell 12,5

Paroi extérieure
 • CP bakérisé rainuré bouveté ép 22 mm
 • plaque de type weather defence de chez Siniat ép 20mm
 • ossature 145 x 45 mm
 • laine de bois ép 145mm
 Vide 20 mm
 Paroi intérieure
 • Ossature 120 x 45 mm
 • laine de bois ép 120mm
 • 1 panneau de contreventement type OSB3 de 12mm
 • 2 plaques de plâtre de type fermacell 12,5

Partie haute
 - épine en KERTO de 45mm x 250
 - laine de bois + tissu, ép variable de 50 à 200 mm
 - lattage 30x30 mm écart des lattes 15 mm

Partie basse
 - épine en KERTO de 45mm x 250
 - laine de bois + voile, ép 100 mm
 - lattage 30x30 mm écart des lattes 15 mm

Partie Soubassement
 Banc coffre
 - Assise profondur des épines en Kerto 2 x 2x 550mm
 - Tasseaux 30x30 tous dans le même plan, écart 15 mm avec épaisseur de laine 100mm, Vide 26% de la paroi en soubassement

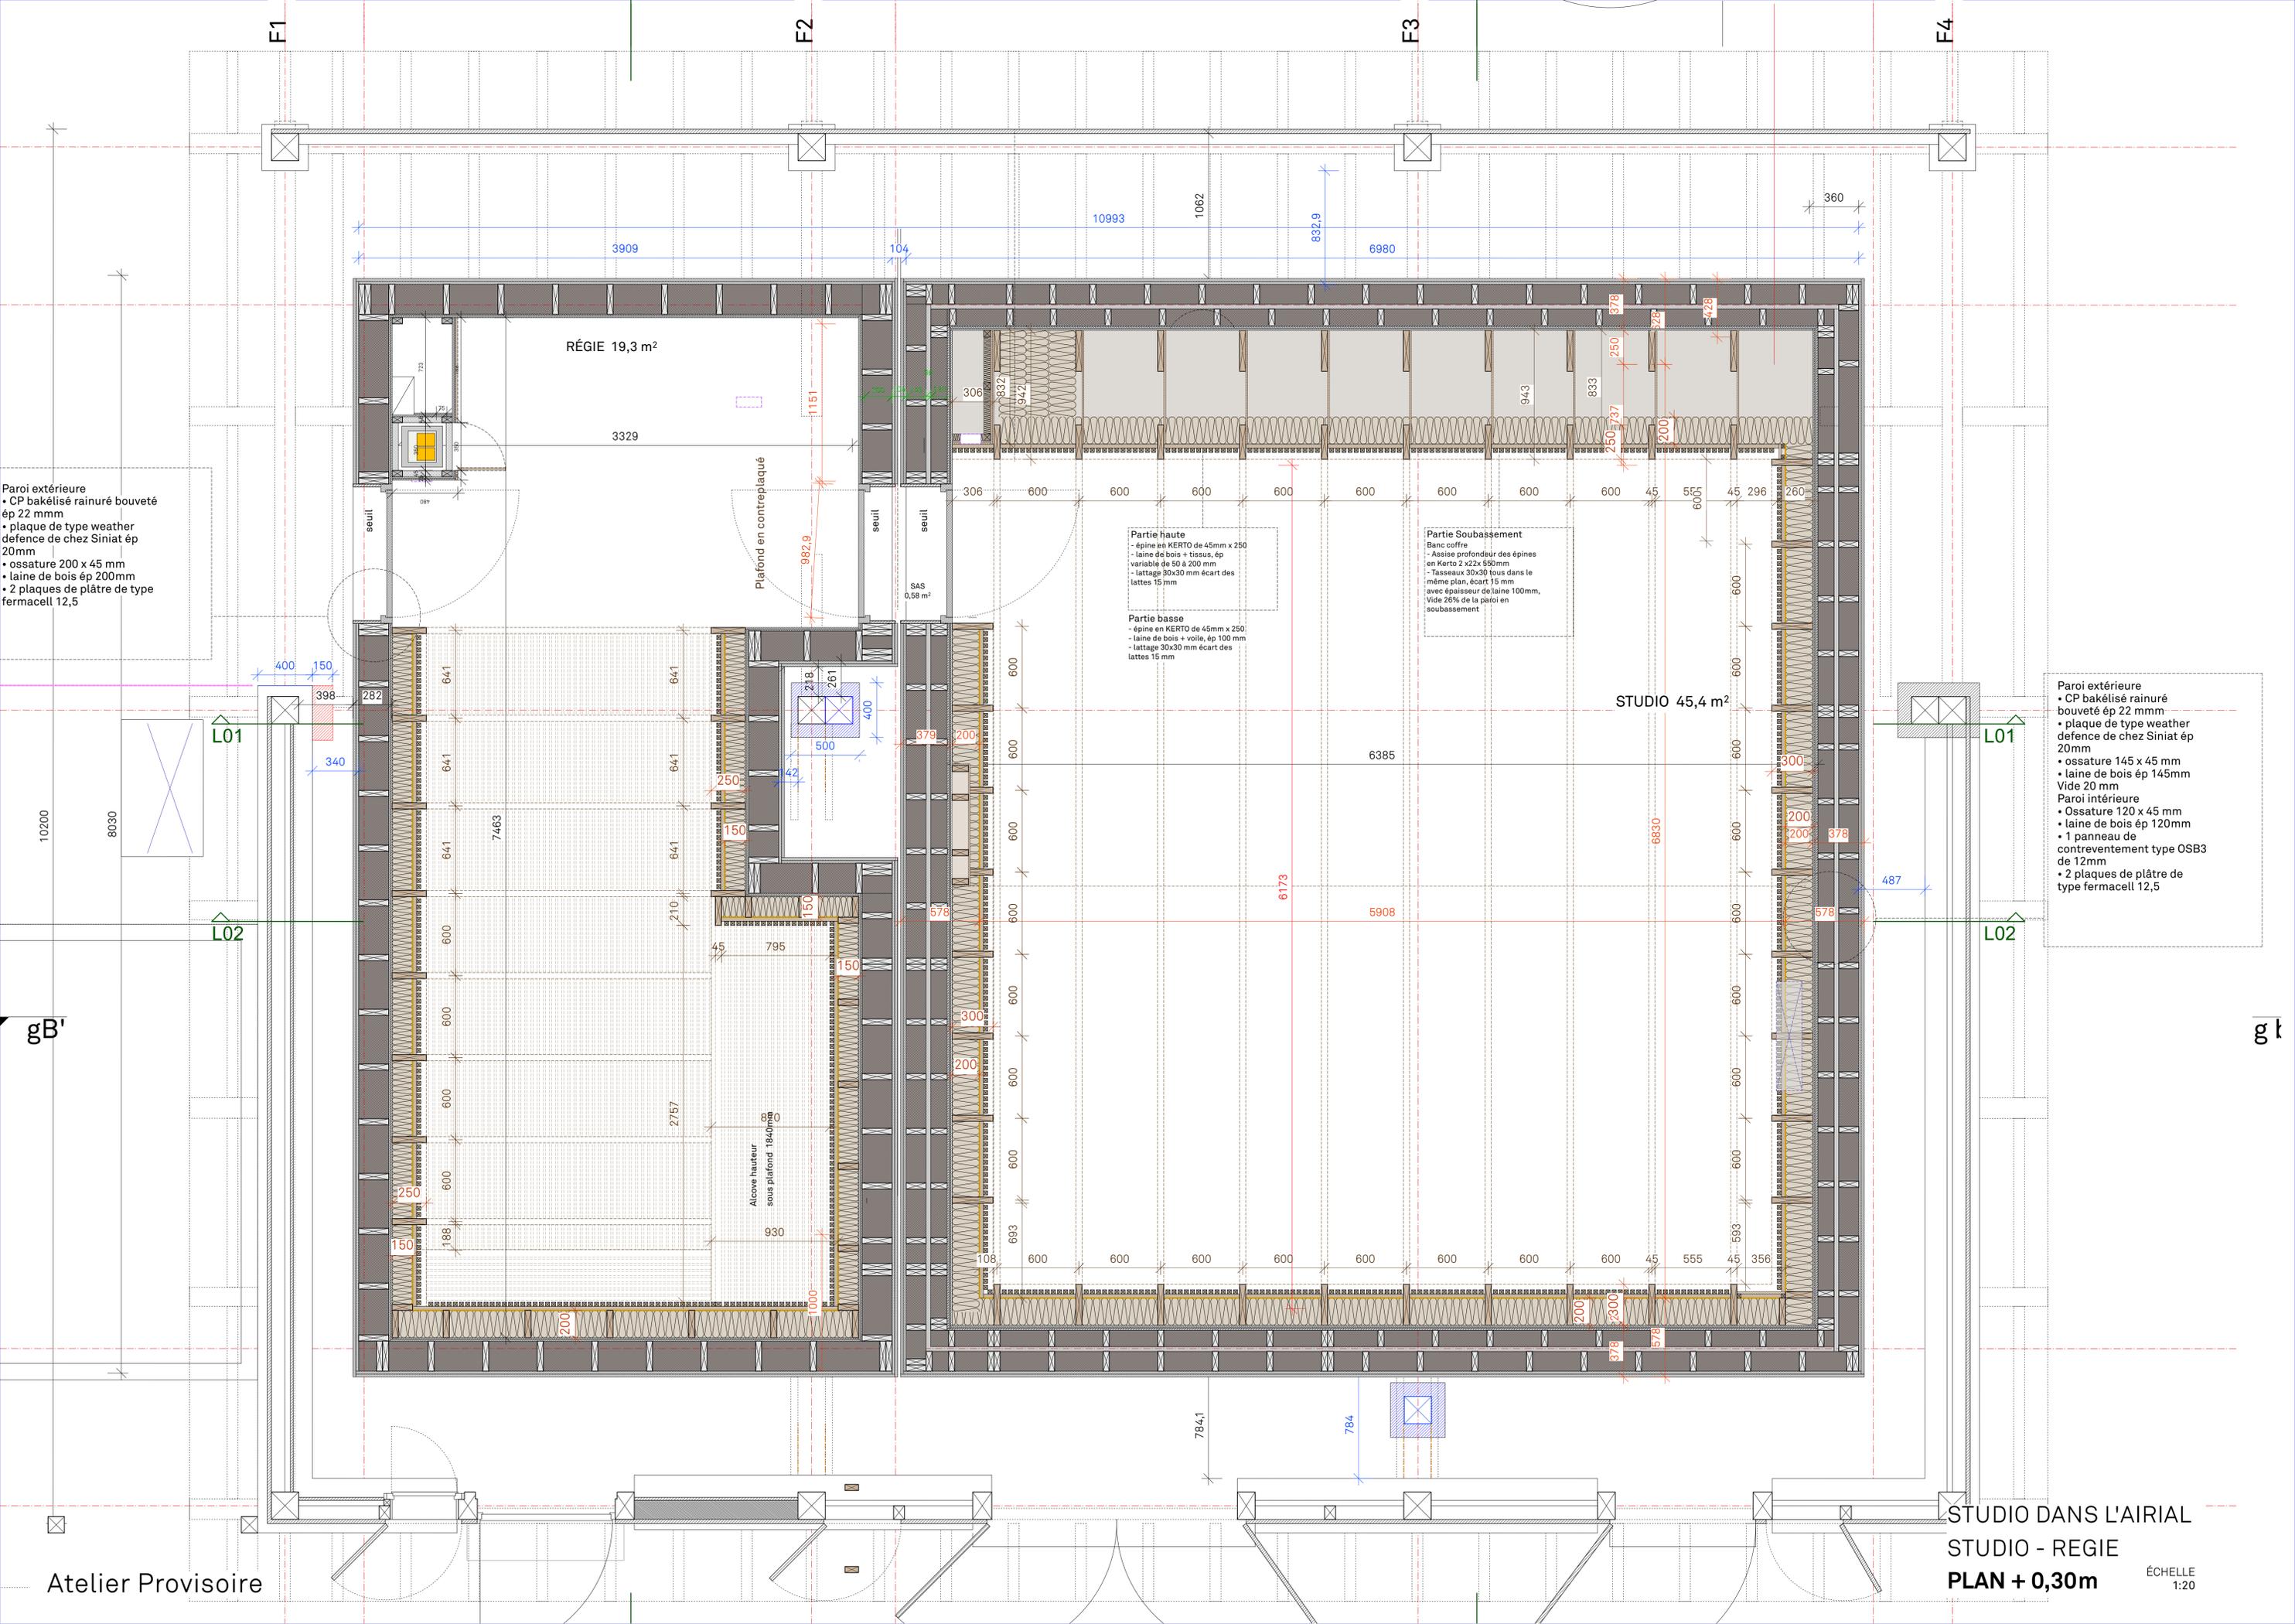

Atelier Provisoire

STUDIO DANS L'ARIAL
 STUDIO - REGIE
 PLAN + 0,30m

ÉCHELLE
 1:20