
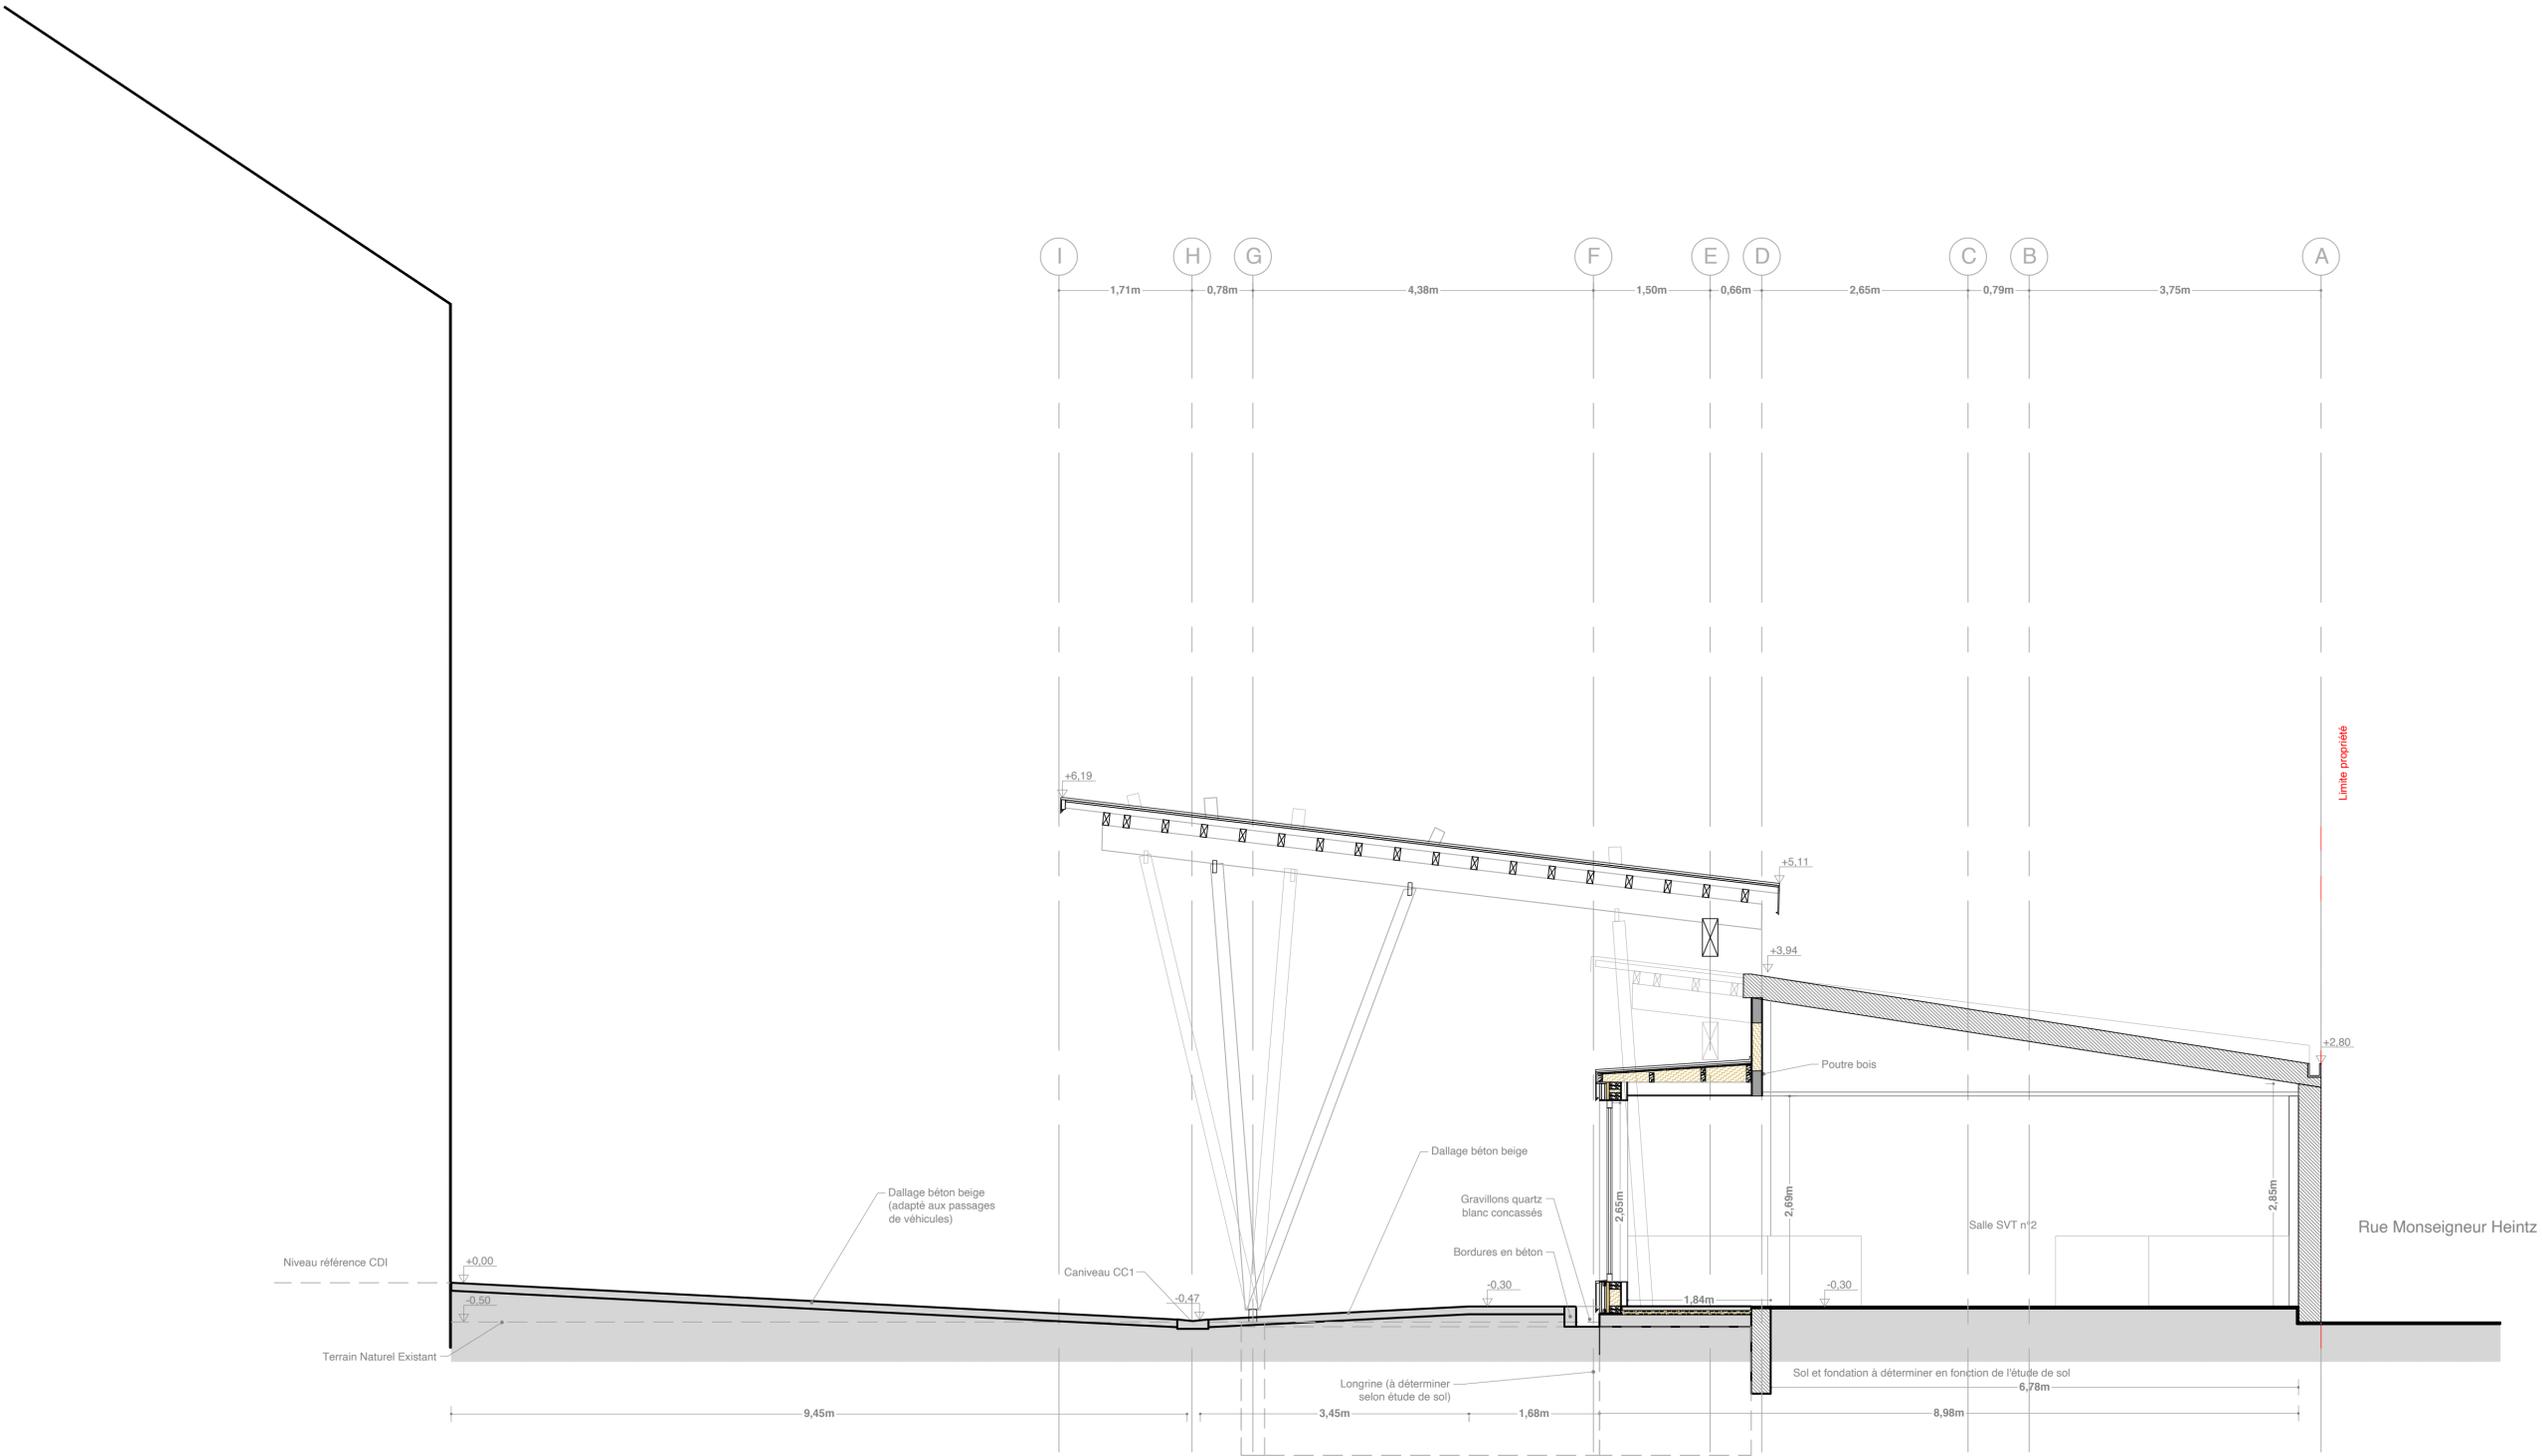


SOL	MUR	PLAFOND
S1 Reprise sur sol existant	M1 Voir selon documents Agence O2	P1 Voir selon documents Agence O2
S2 Dallage béton beige	M2 Voir selon documents Agence O2	P2 Voir selon documents Agence O2
S3 Voir selon documents Agence O2		

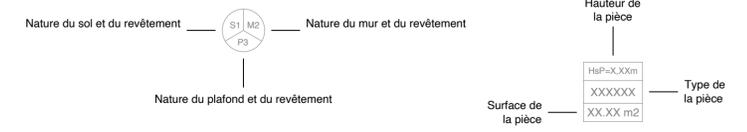

MAITRE DE L'OUVRAGE
Association la Renaissance Française
Ensemble scolaire JEAN XXIII
 Restructuration de la cour nord et des sanitaires attenants
 Transformation de salles existantes en salles de SVT
 Mise aux normes d'un foyer et d'un préau
 à Montigny-lès-Metz (57)

LES MAITRES D'OEUVRE (cachet et signature)	LE MAITRE DE L'OUVRAGE (cachet et signature)
ERIC PACE Architecte dplg Les Minimes, 16 rue Saint Crépin 02400 Château-Thierry	
Agence O² Architectes d'intérieur CFAI 26 rue de la Victoire 75009 Paris	

Coupe EE - File 25
Etat Futur

L'ensemble des cotes est à vérifier par les entreprises

Article R 431-10a
du Code de l'urbanisme

IND	DATE	AFFAIRE N°
4	02/09/2019	ECH : 1/50 1.5c'-e D.C.E.
5	09/01/2020	
6	23/03/2020	
7	06/04/2020	
8	14/05/2020	

Dessinateur	Technicien	Ref. Info.	VISA	Creation : Novembre 2018
-------------	------------	------------	------	--------------------------