



TYPOLOGIE LOGEMENTS T4 DUPLEX - EQUIPE PMR

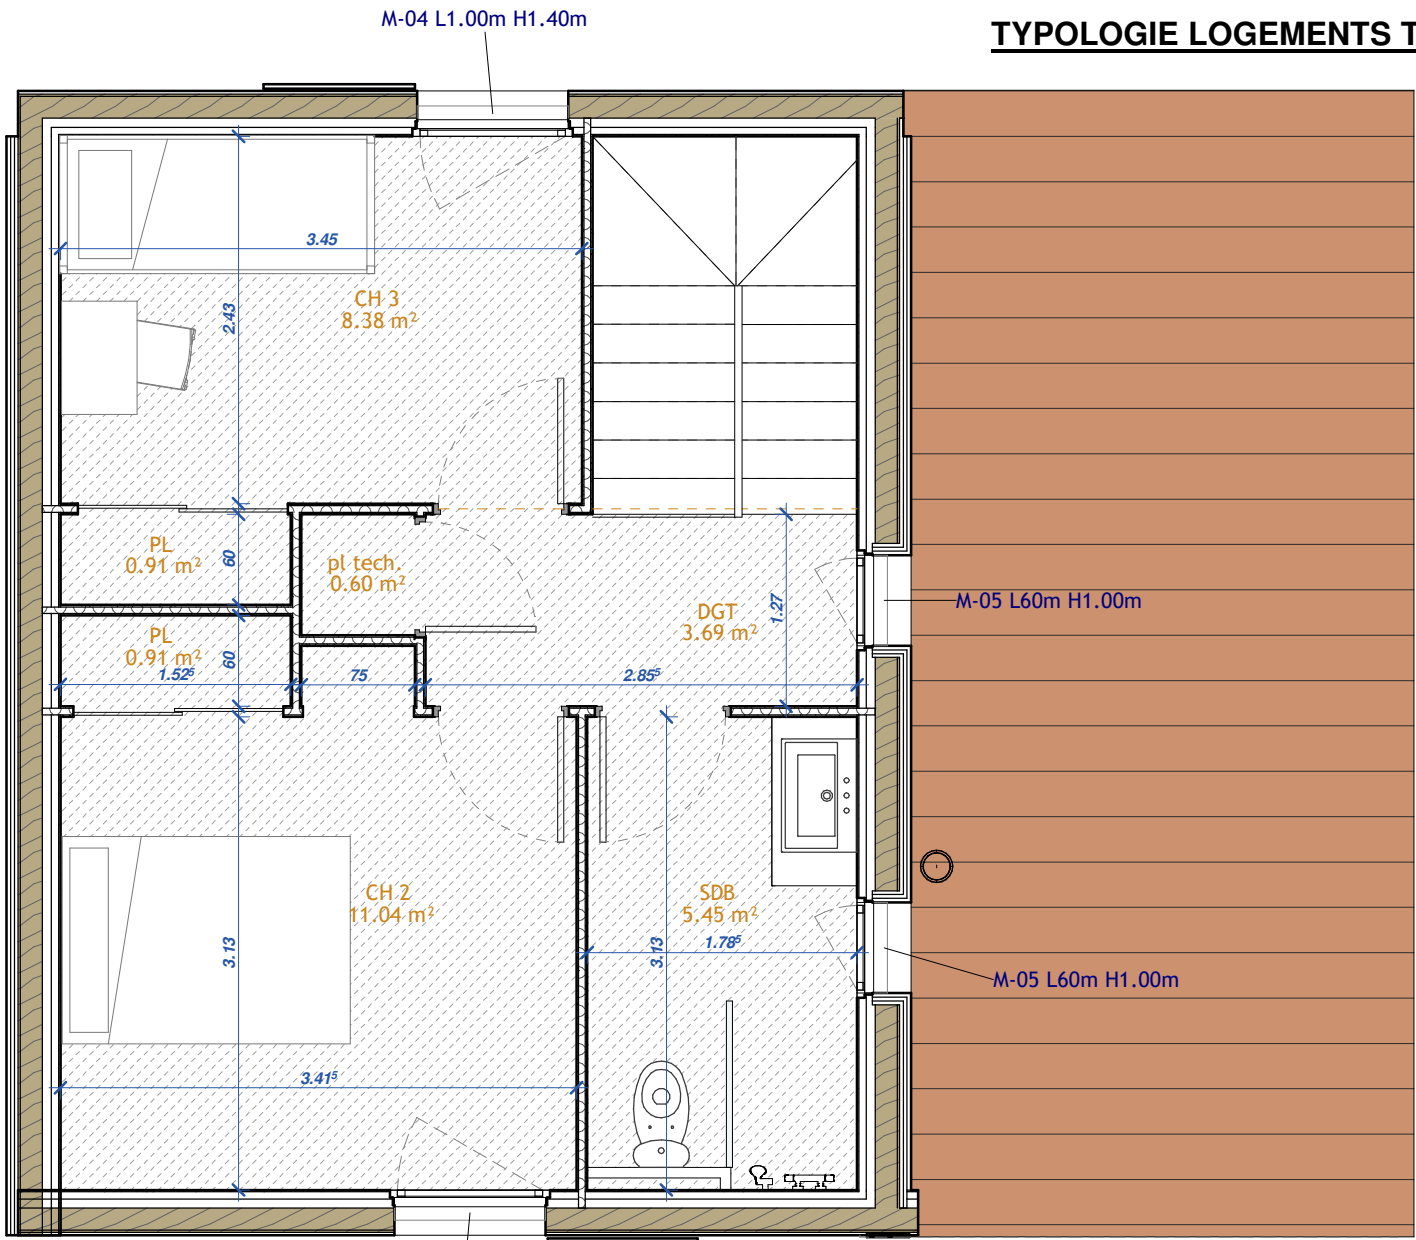

Plan 1er étage
Ech : 1 : 50

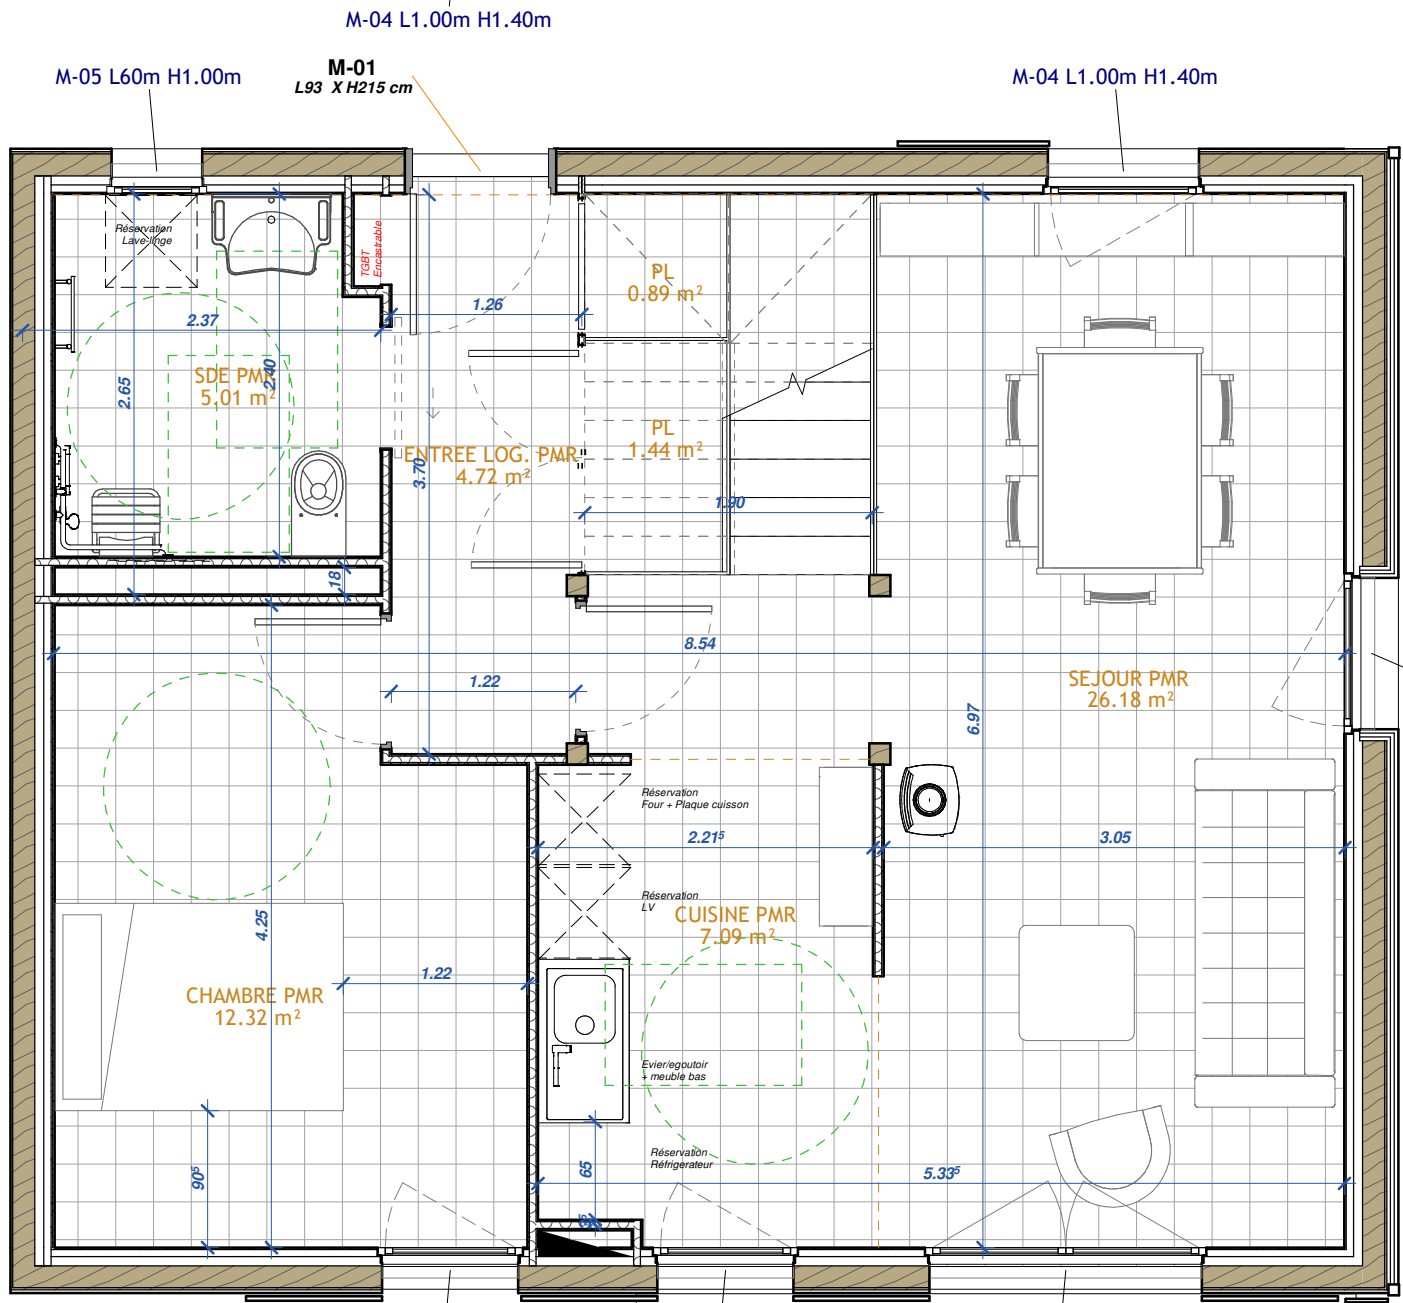

Plan du RDC
Ech : 1 : 50