


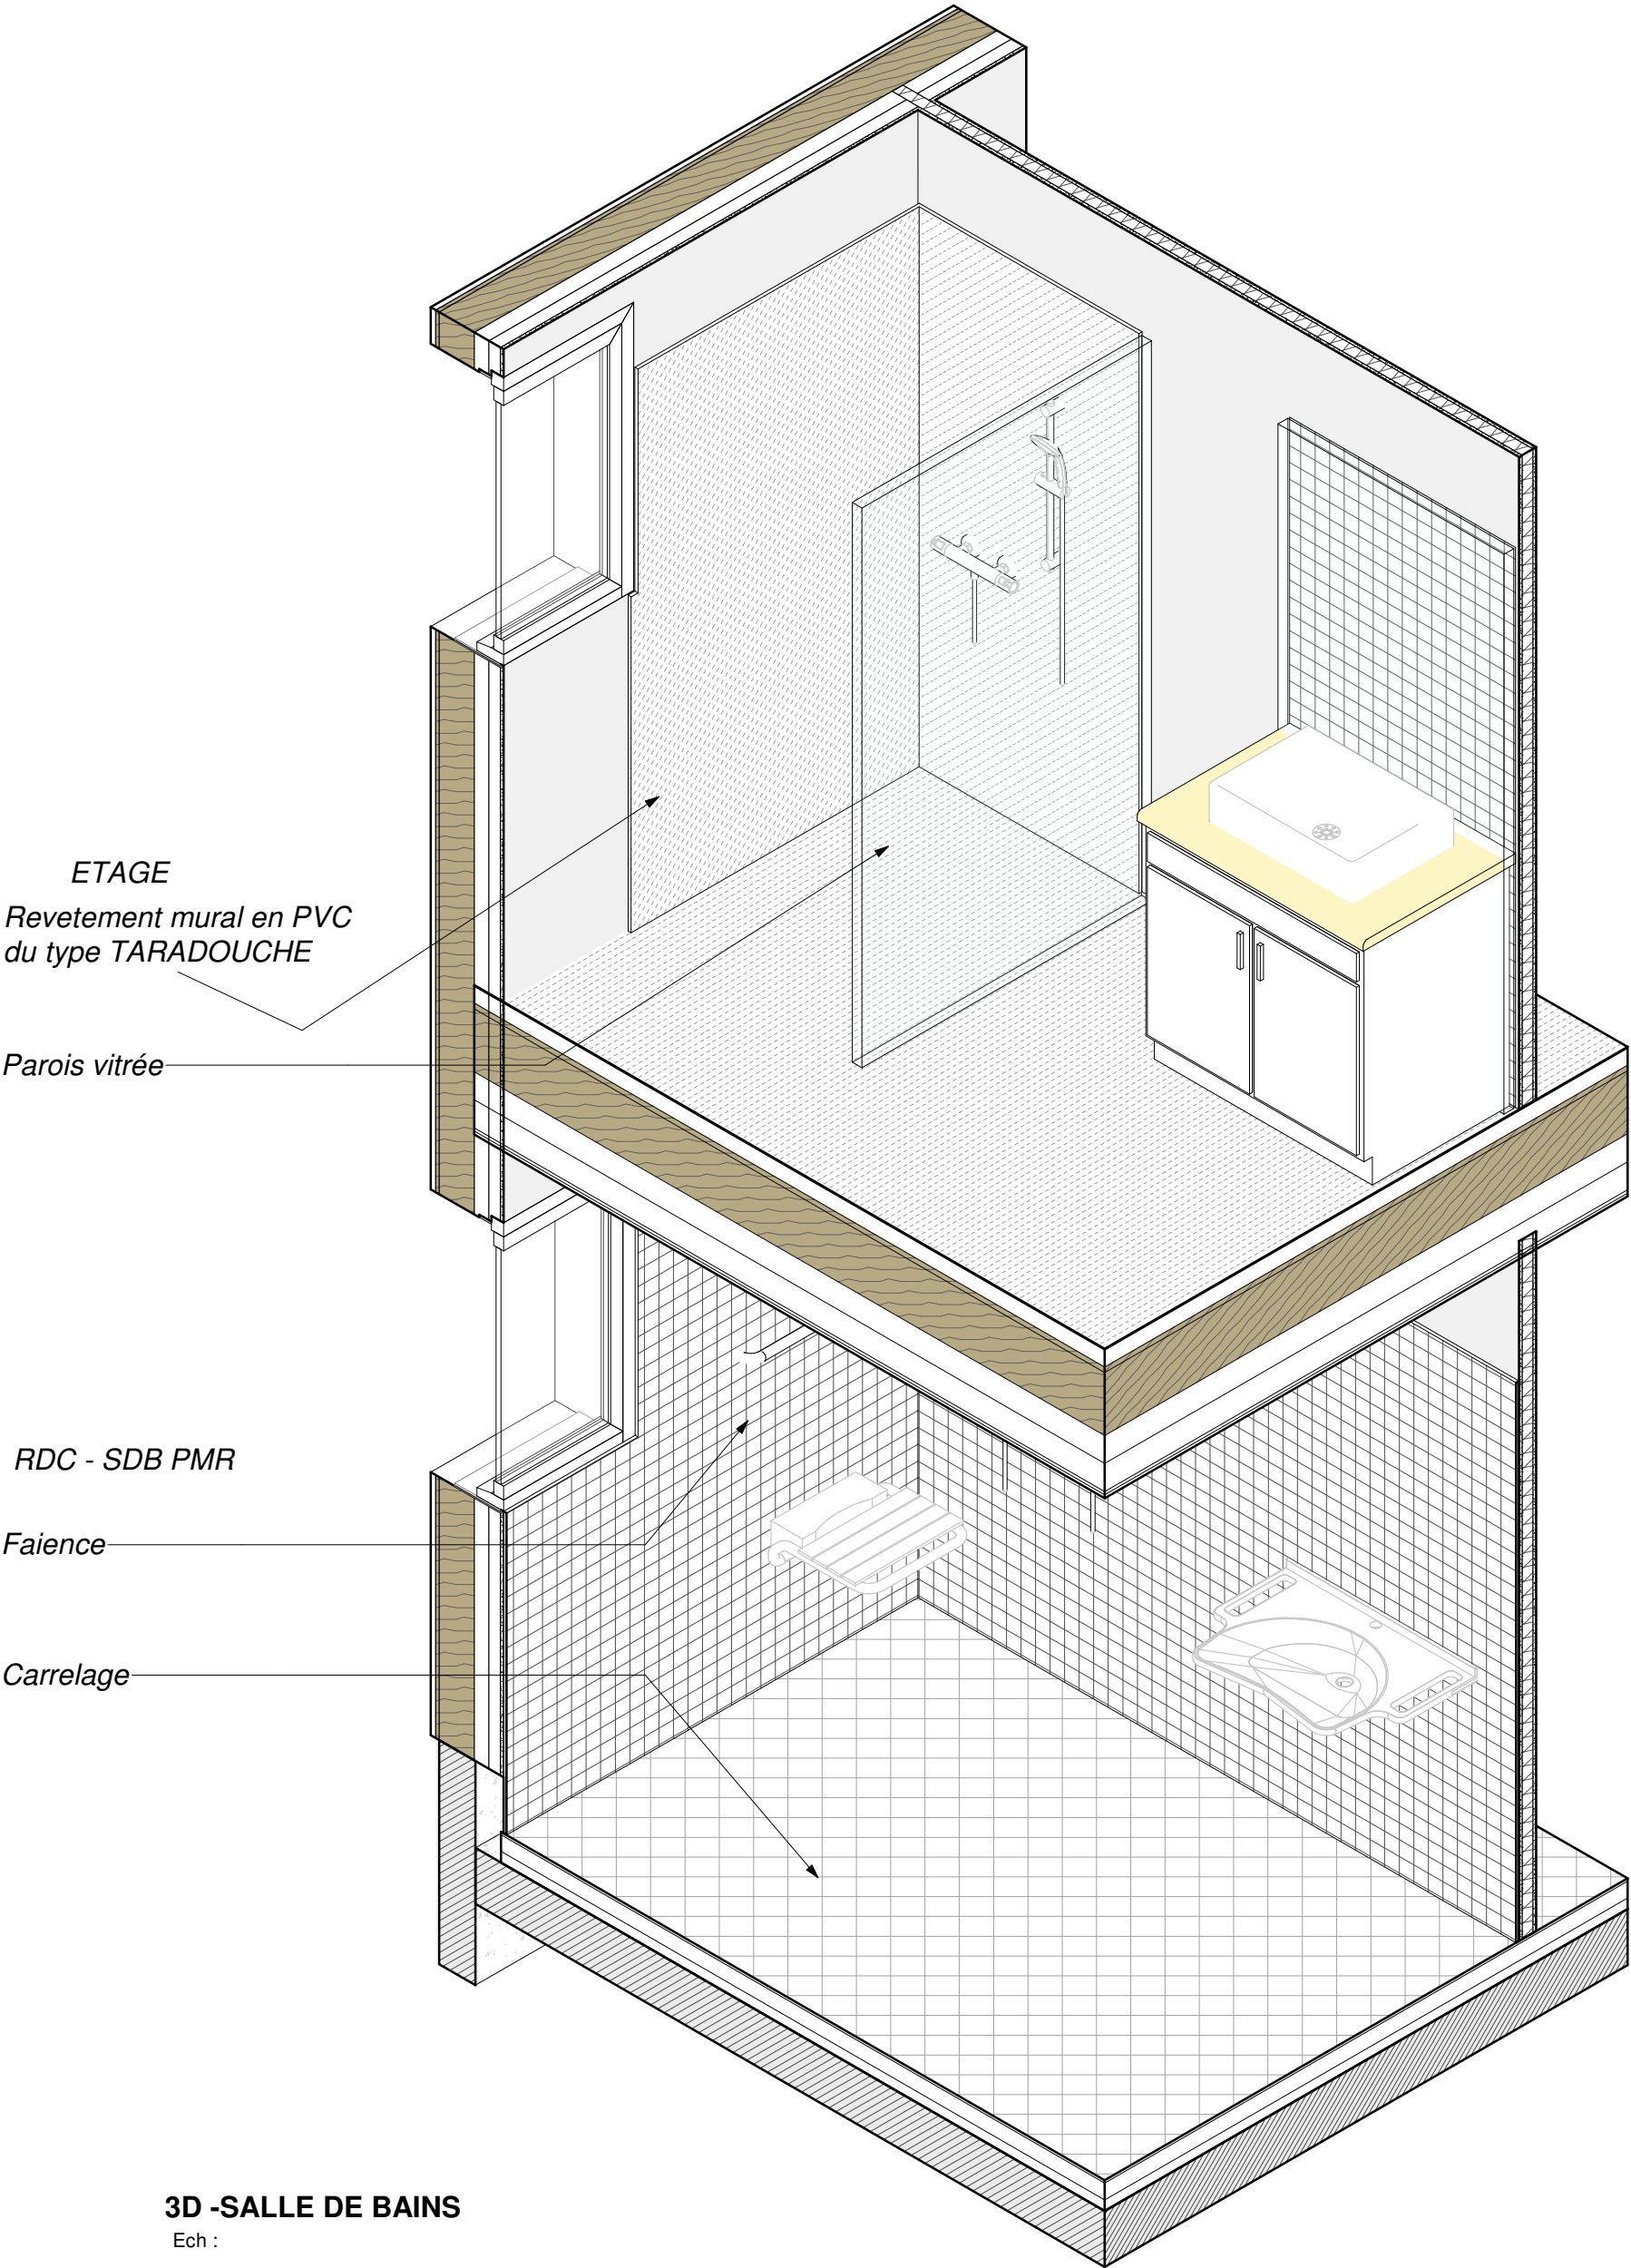

3D -SALLE DE BAINS
Ech :