


Pied de poteau longrine haute : Type D

Vue de dessus : echelle 1/25

Vue de côté : echelle 1/25

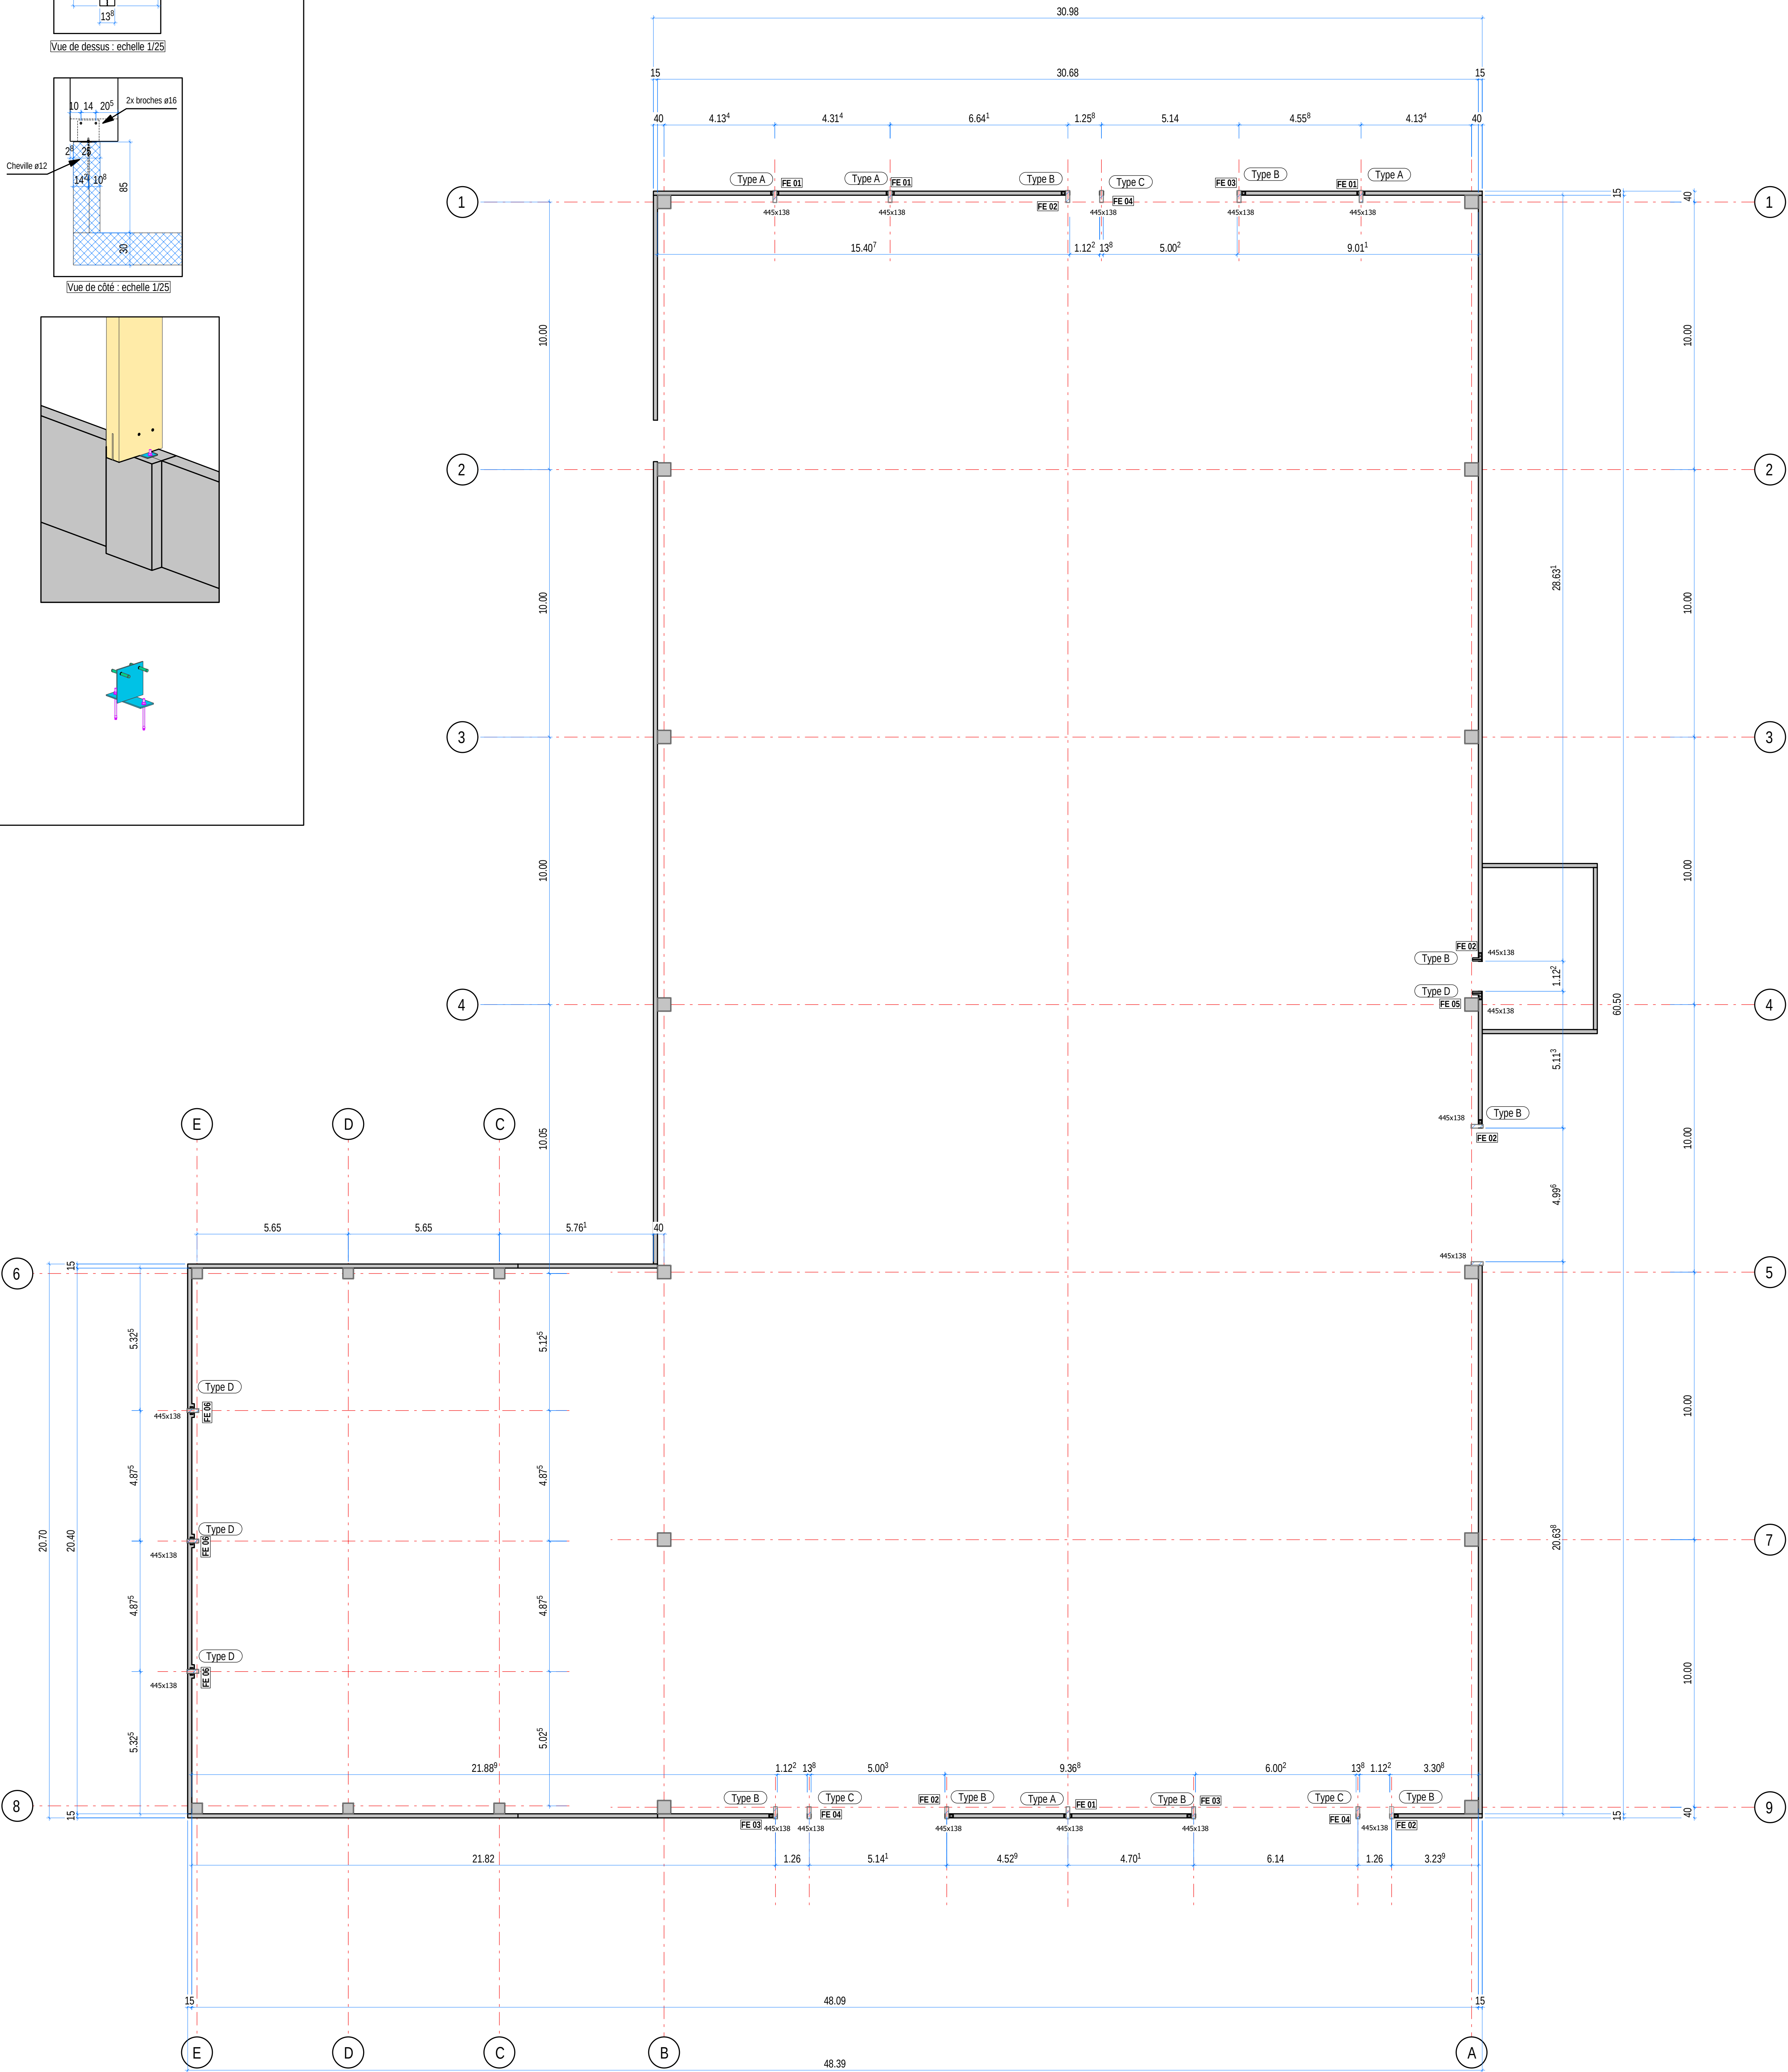

Implantation poteau 1/100

Pied de poteau longrine continue : Type A

Vue de dessus : echelle 1/25

Vue de côté : echelle 1/25

Pied de poteau côté ouverture : Type B

Vue de dessus : echelle 1/25

Vue de côté : echelle 1/25

Pied de poteau avec deux ouvertures : Type C

Vue de dessus : echelle 1/25

Vue de côté : echelle 1/25

Pied de poteau contre poteau béton : Type D

Vue de dessus : echelle 1/25

Vue de côté : echelle 1/25

REPRODUCTION INTERDITE.
Ce plan est notre propriété. Il ne peut être reproduit ou utilisé sans notre autorisation écrite.
Protection édictée par la loi du 11/03/1957


	Matériaux	Traitement	Finition
LAMELLE COLLE	Epicéa GL28H	Xylo classe 2	Lasure
FERRURES	S235	Galva	-
BOIS MASSIF	-	-	-

B	Ajout poteau file 5 + Mise à jour		21-10-22
A	Modification pied de poteau		18-10-22
Repère	Modifications		Date
Date : 23.09.2022	Dessiné par : OG	Echelles : 1/25; 1/100; 1/200	Plan n° 258/2022/01B

Client AZELAN

Objet Reconstruction usine Azélan

Plan implantation poteau

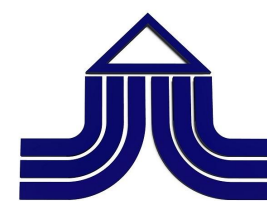 **CHARLES et MOUYSSSET**
structures bois lamellé-collé

01B