
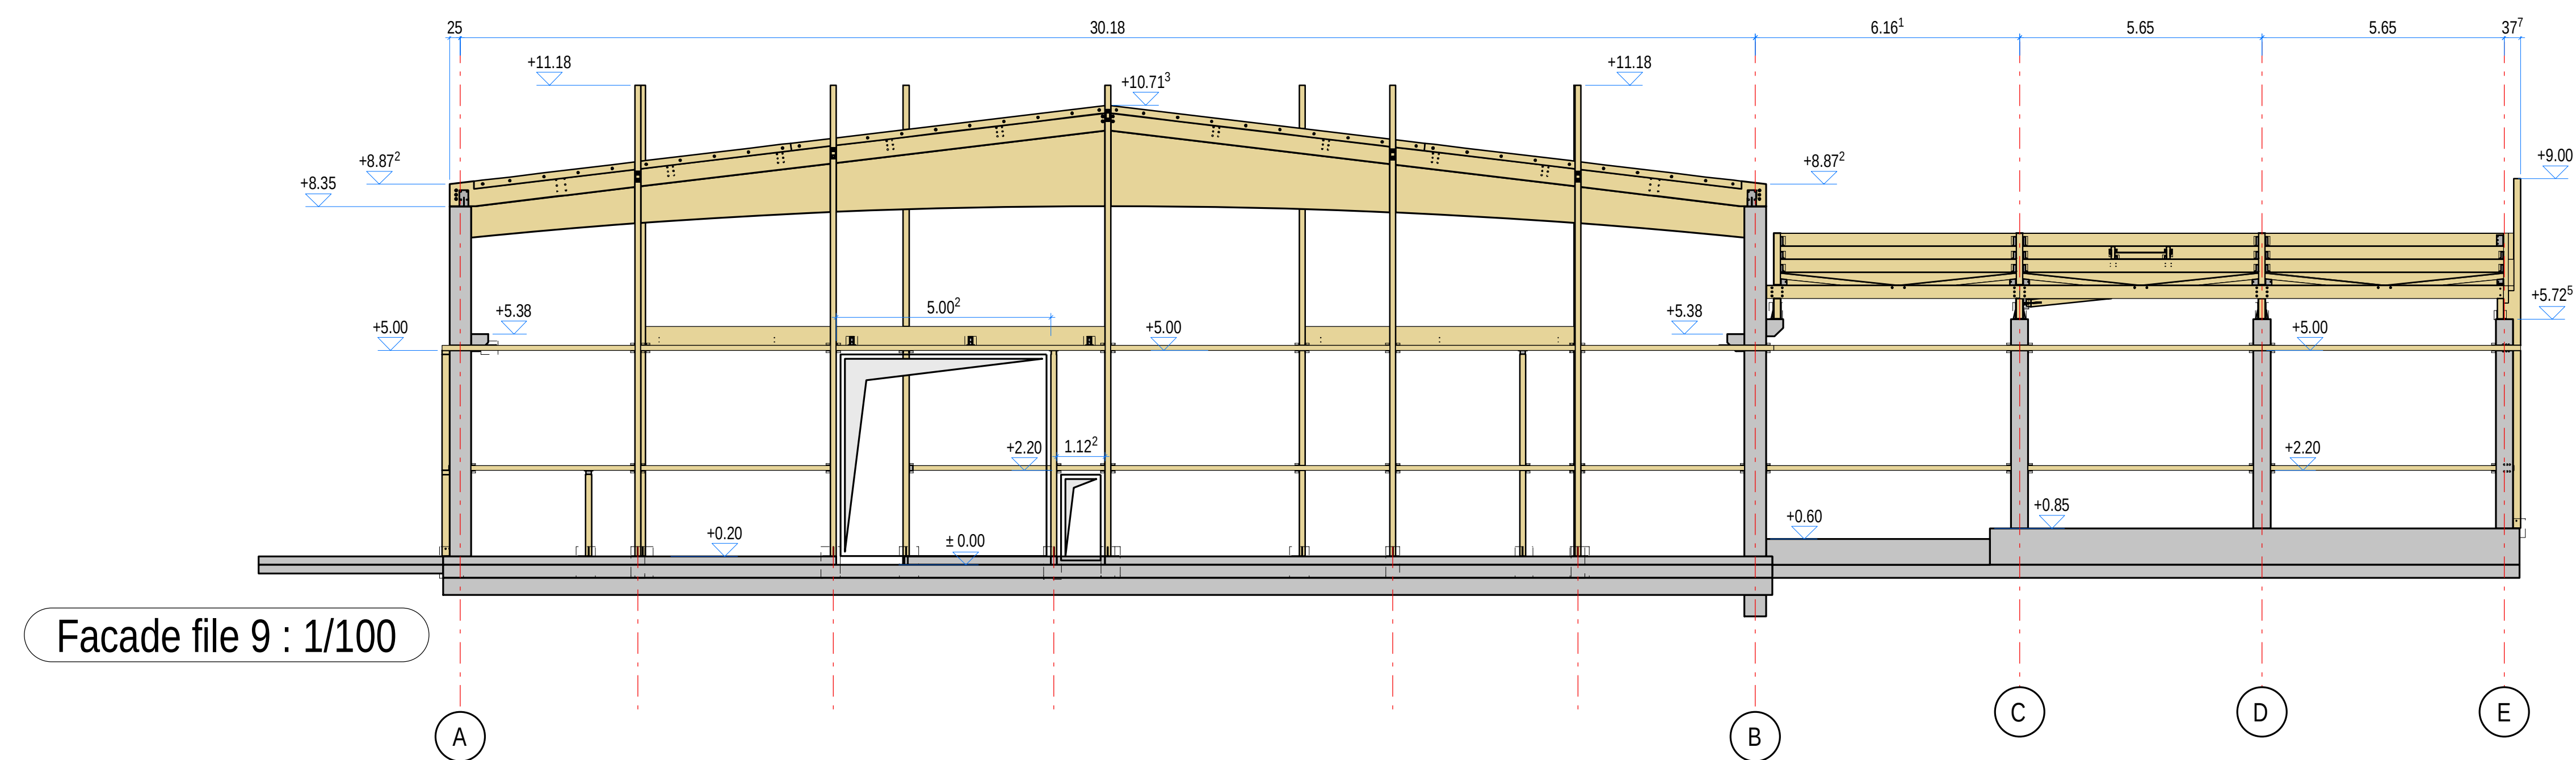
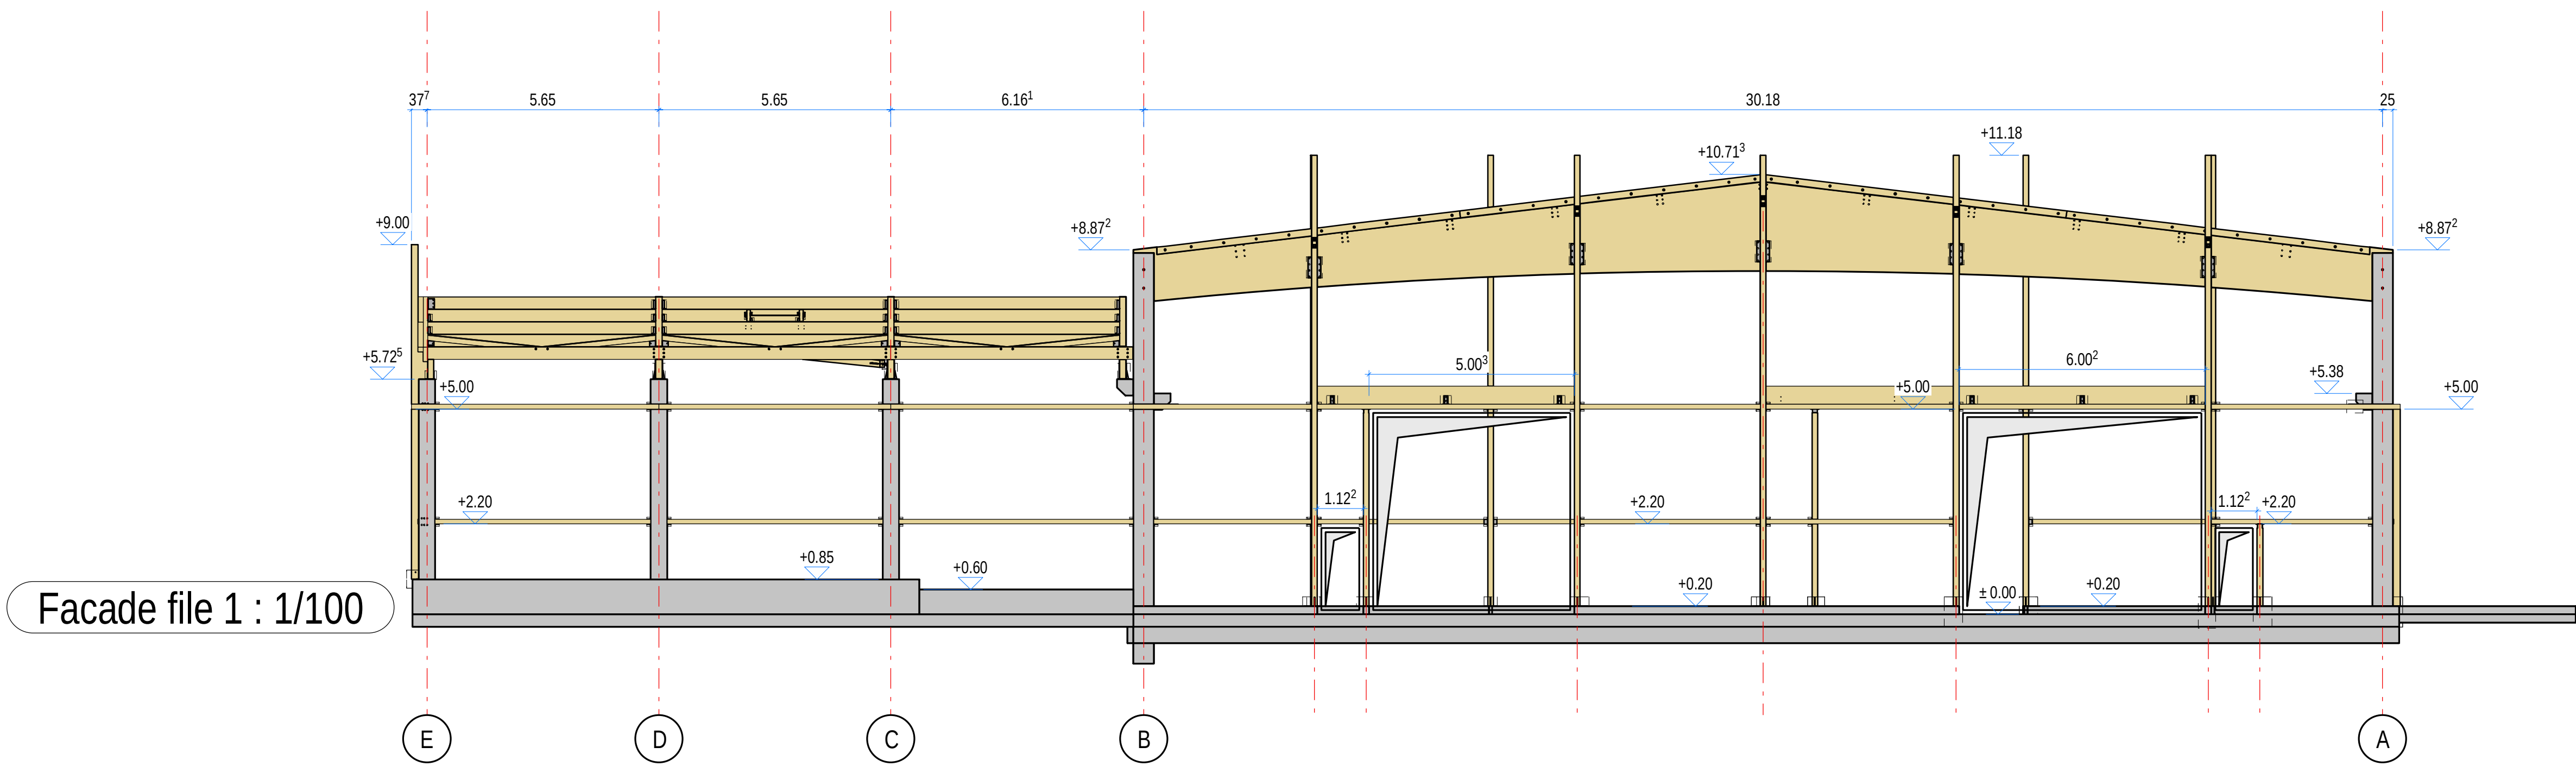
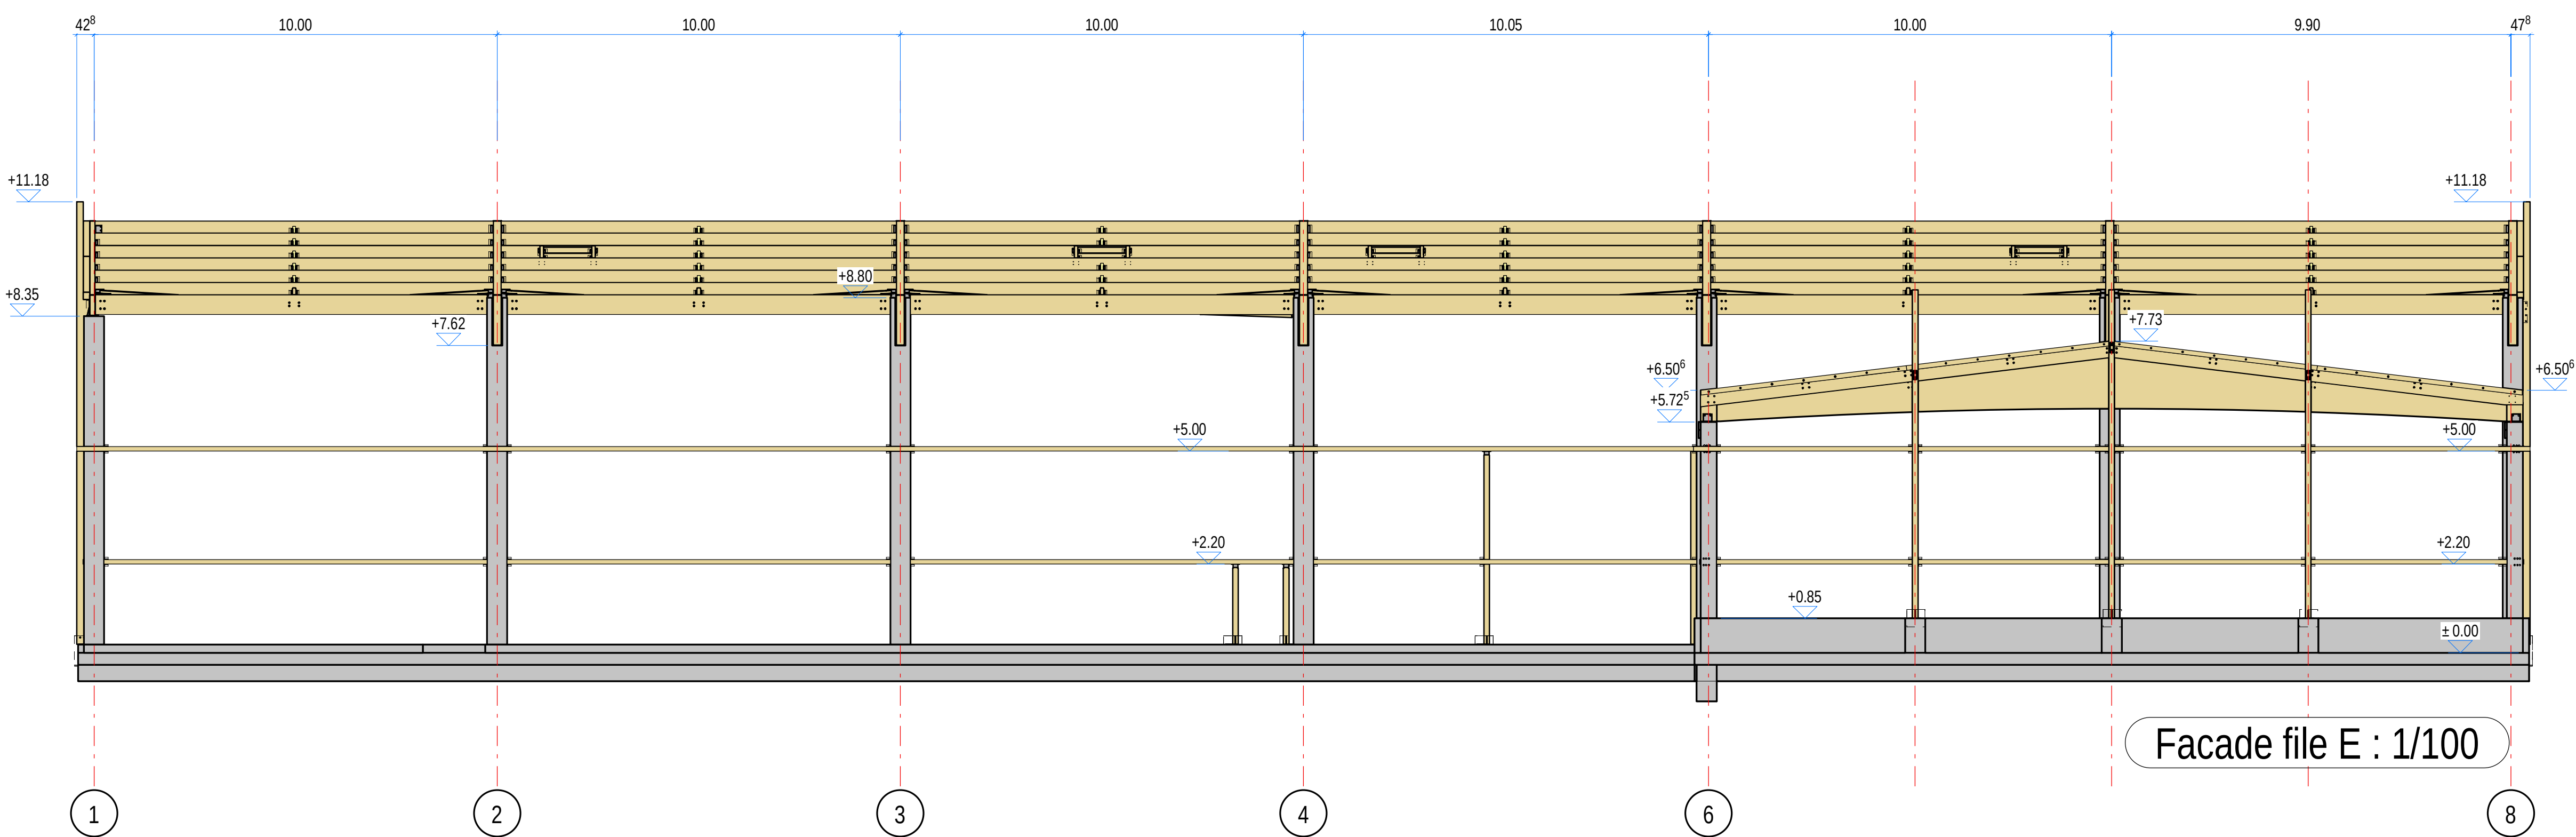


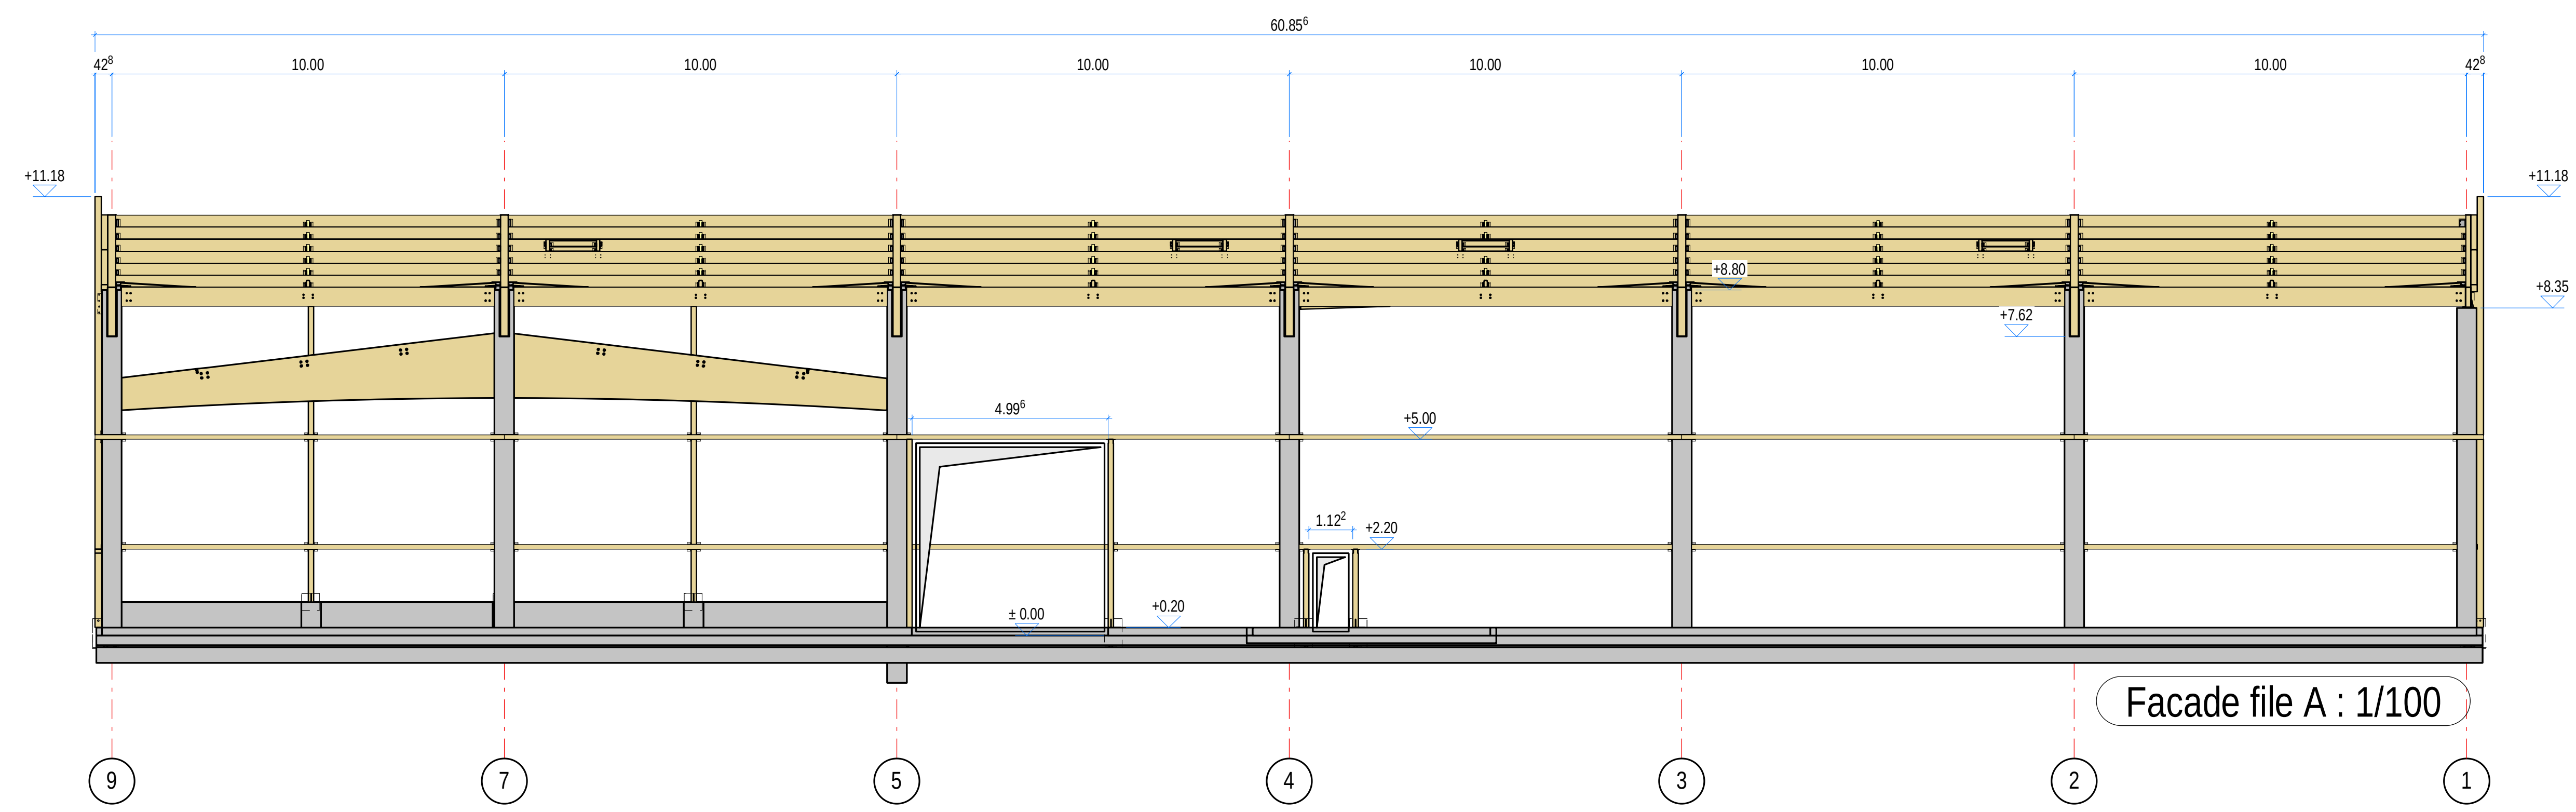

REPRODUCTION INTERDITE.
Ce plan est notre propriété. Il ne peut être reproduit ou utilisé sans notre autorisation écrite.
Protection édictée par la loi du 11/03/1957

	Matériaux	Traitement	Finition
LAMELLE COLLE	Epicéa GL28H	Xylo classe 2	Lasure
FERRURES	S235	Galva	-
BOIS MASSIF	-	-	-

A	Mise à jour : modification poteau		21-10-22
Repère	Modifications		Date
Date : 19.10.2022	Dessiné par OG	Echelles : 1/50;1/100;1/200	Plan n° 258/2022/03A

Client AZELAN

Objet Reconstruction usine Azélan

Facades



CHARLES et MOUYSET
structures bois lamellé-collé