
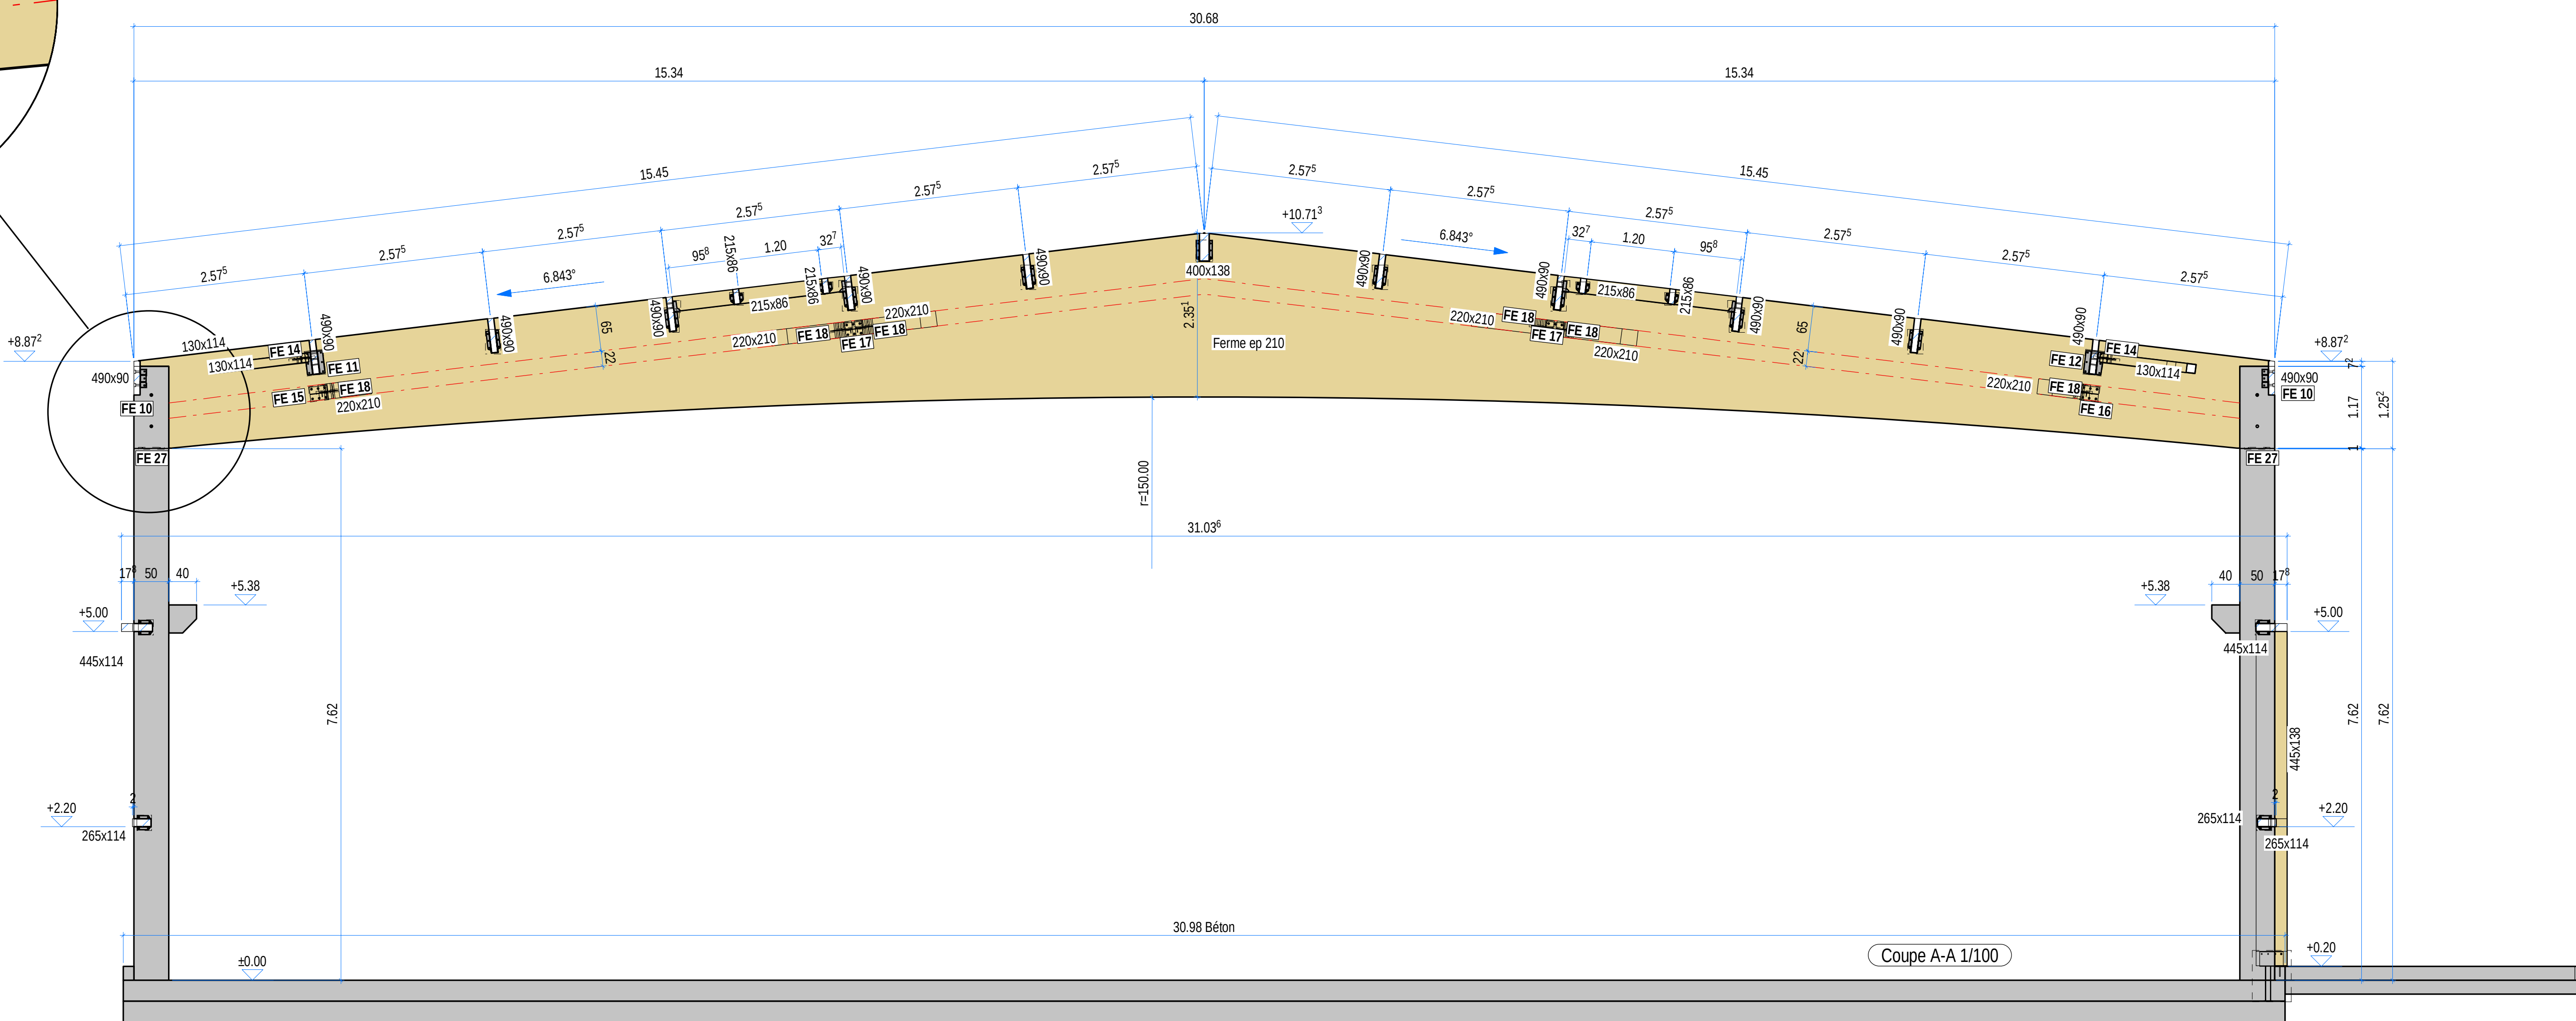
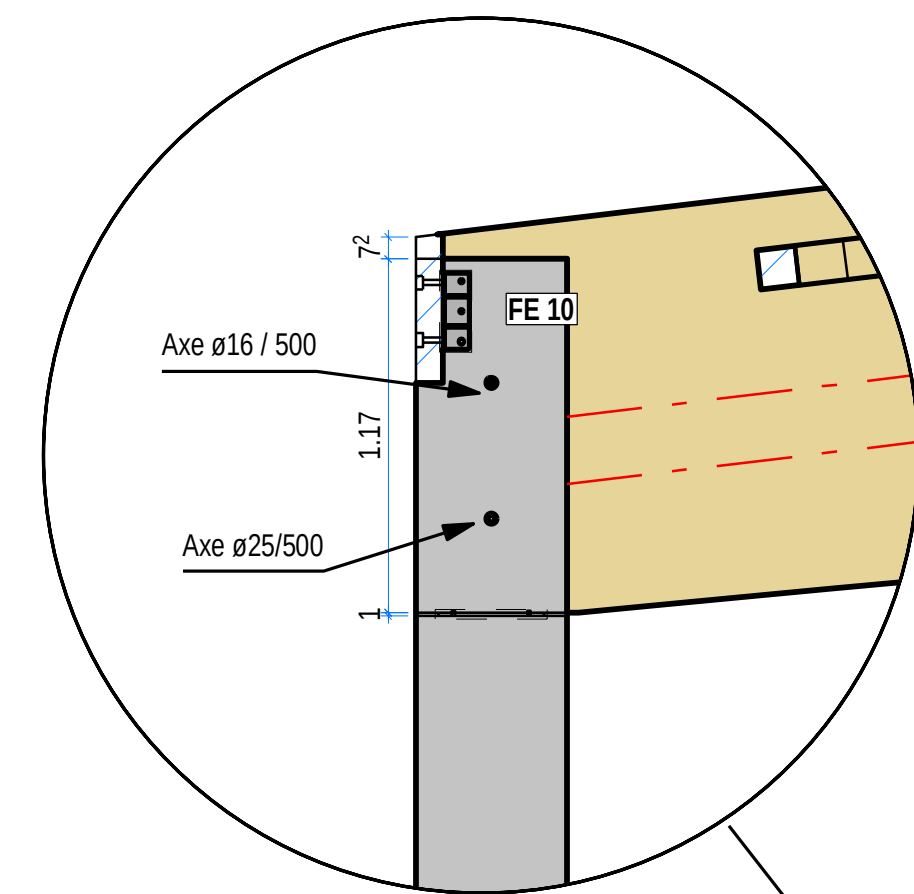
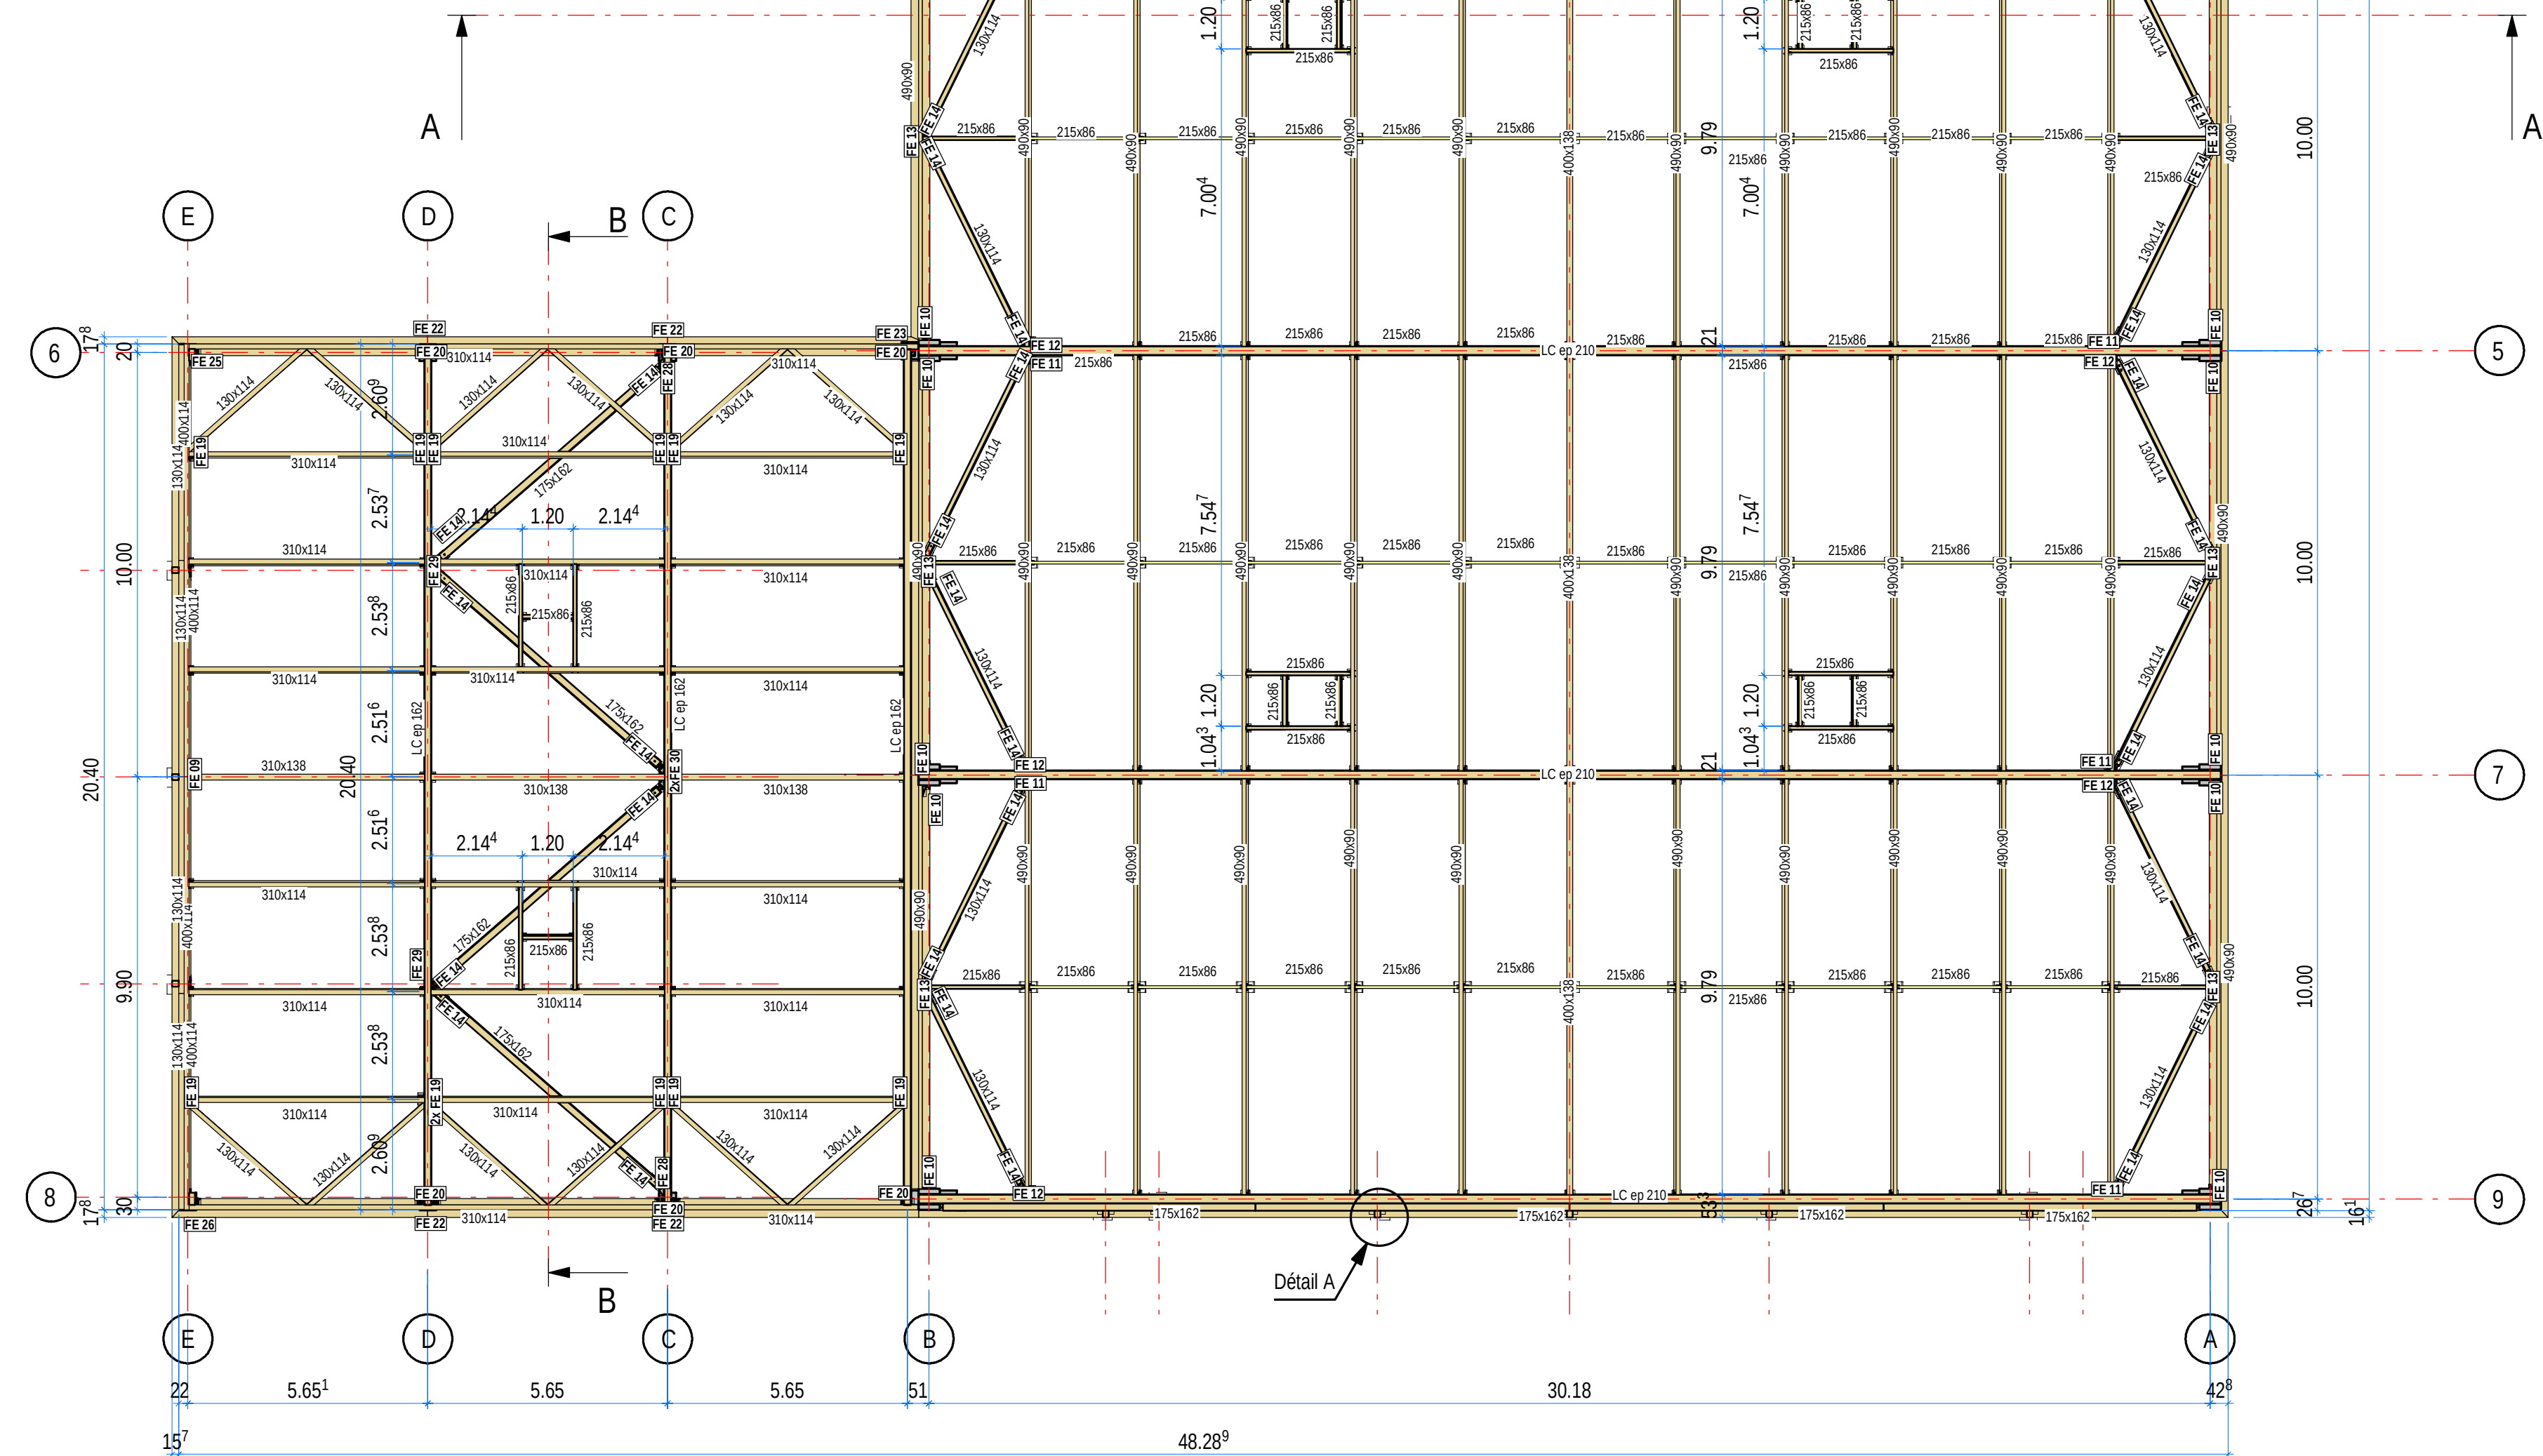
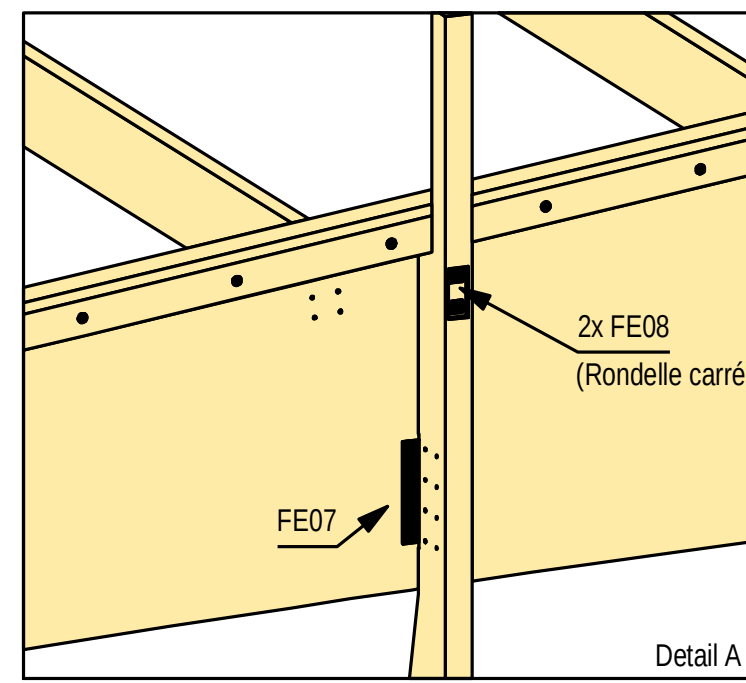
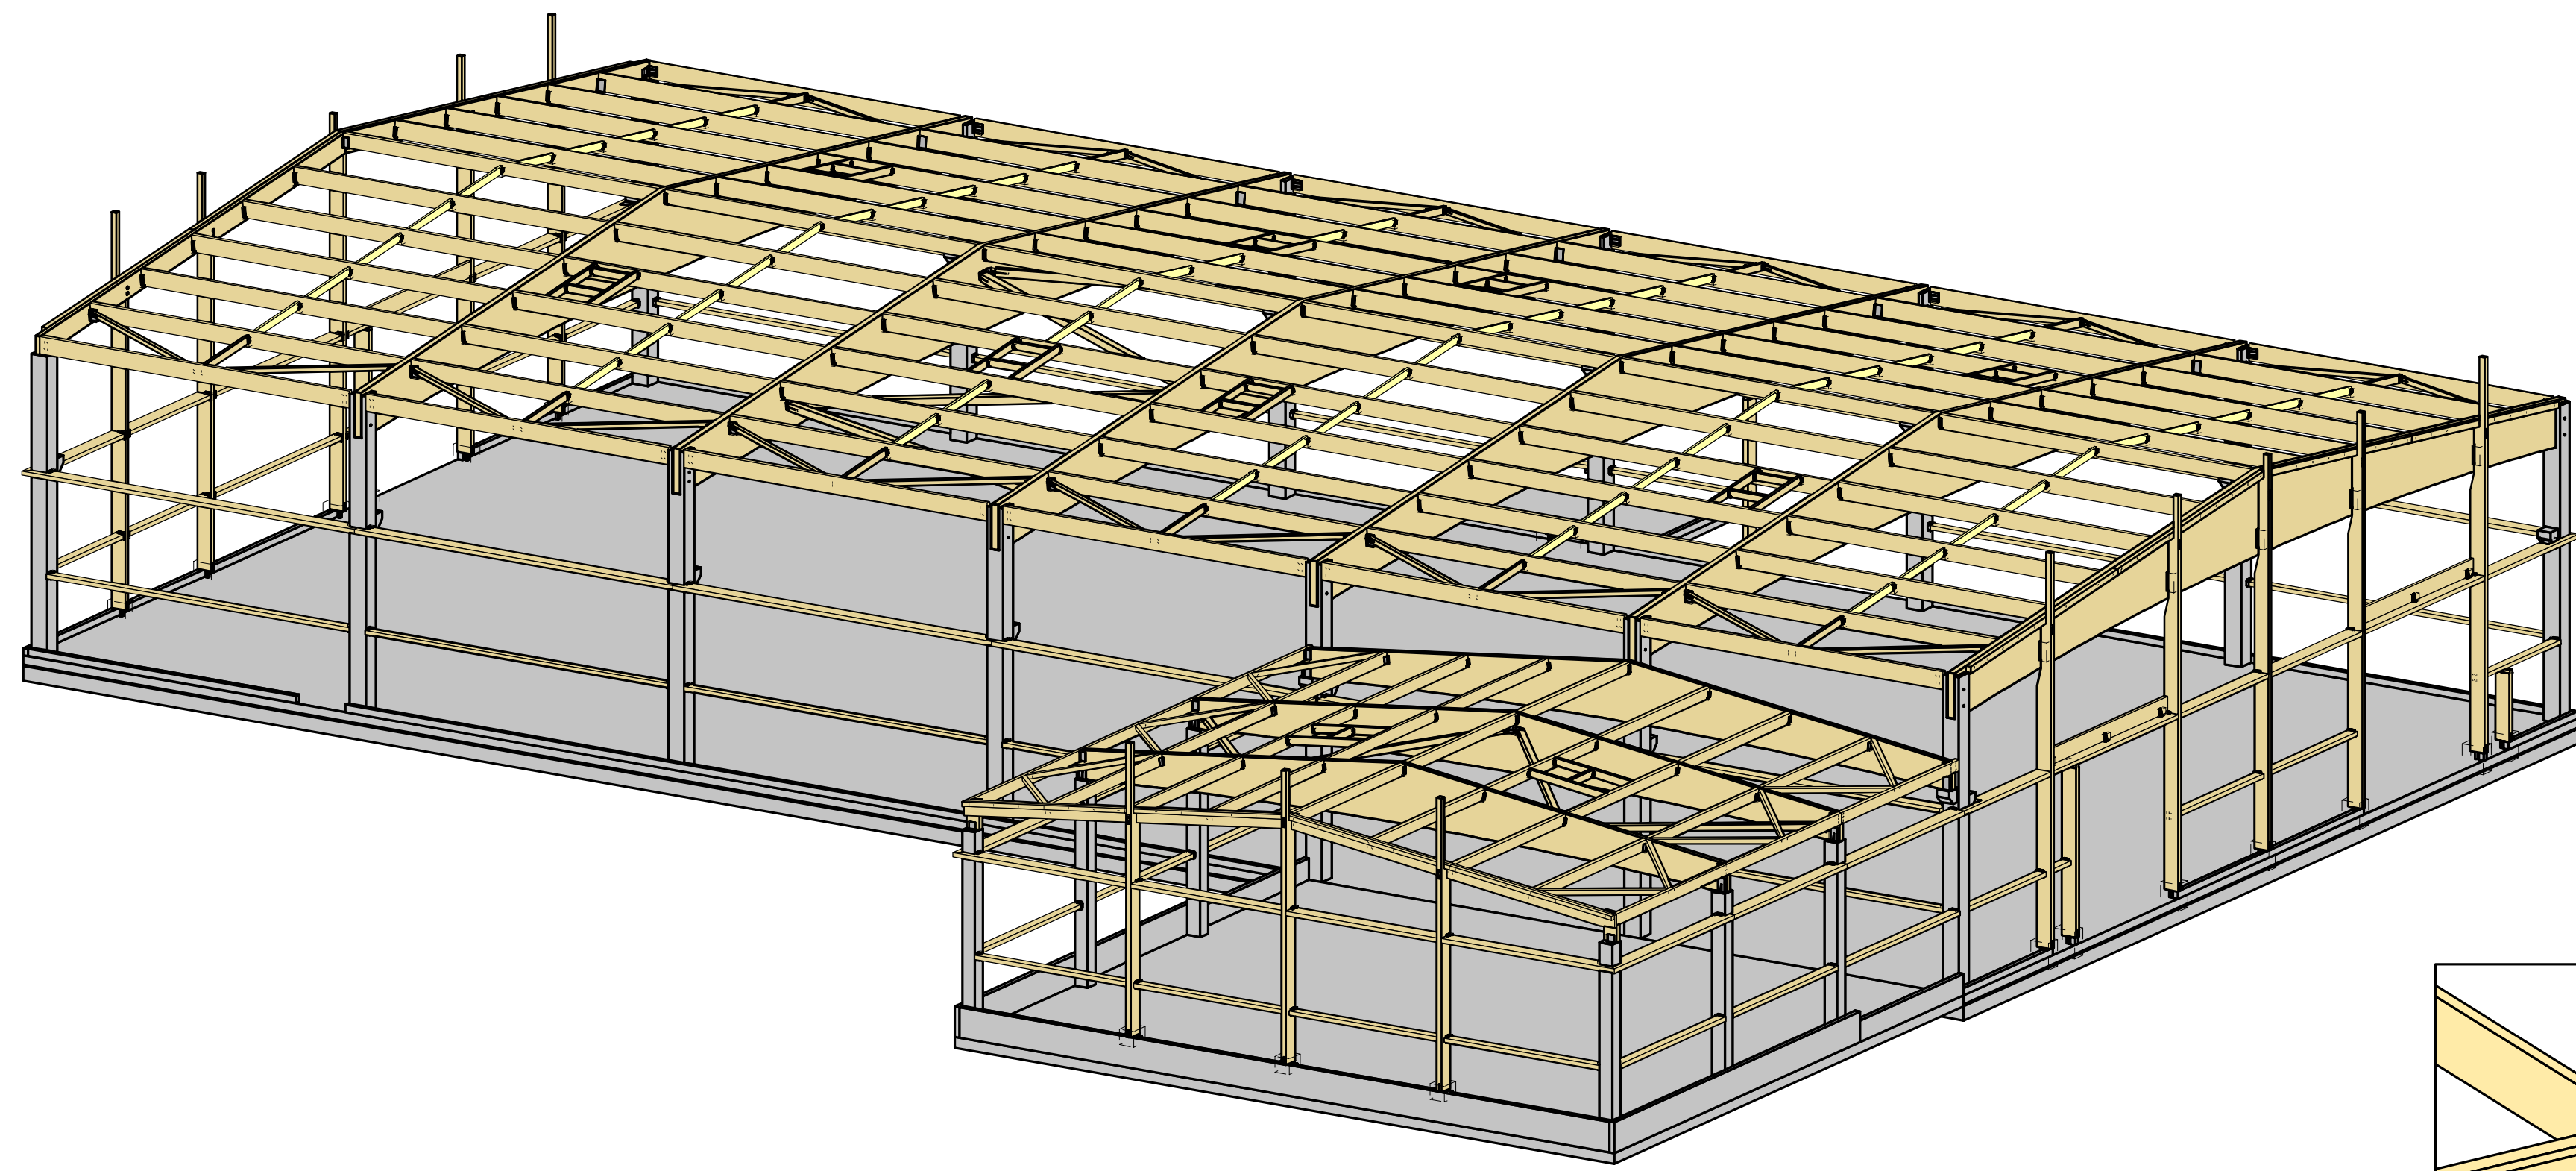
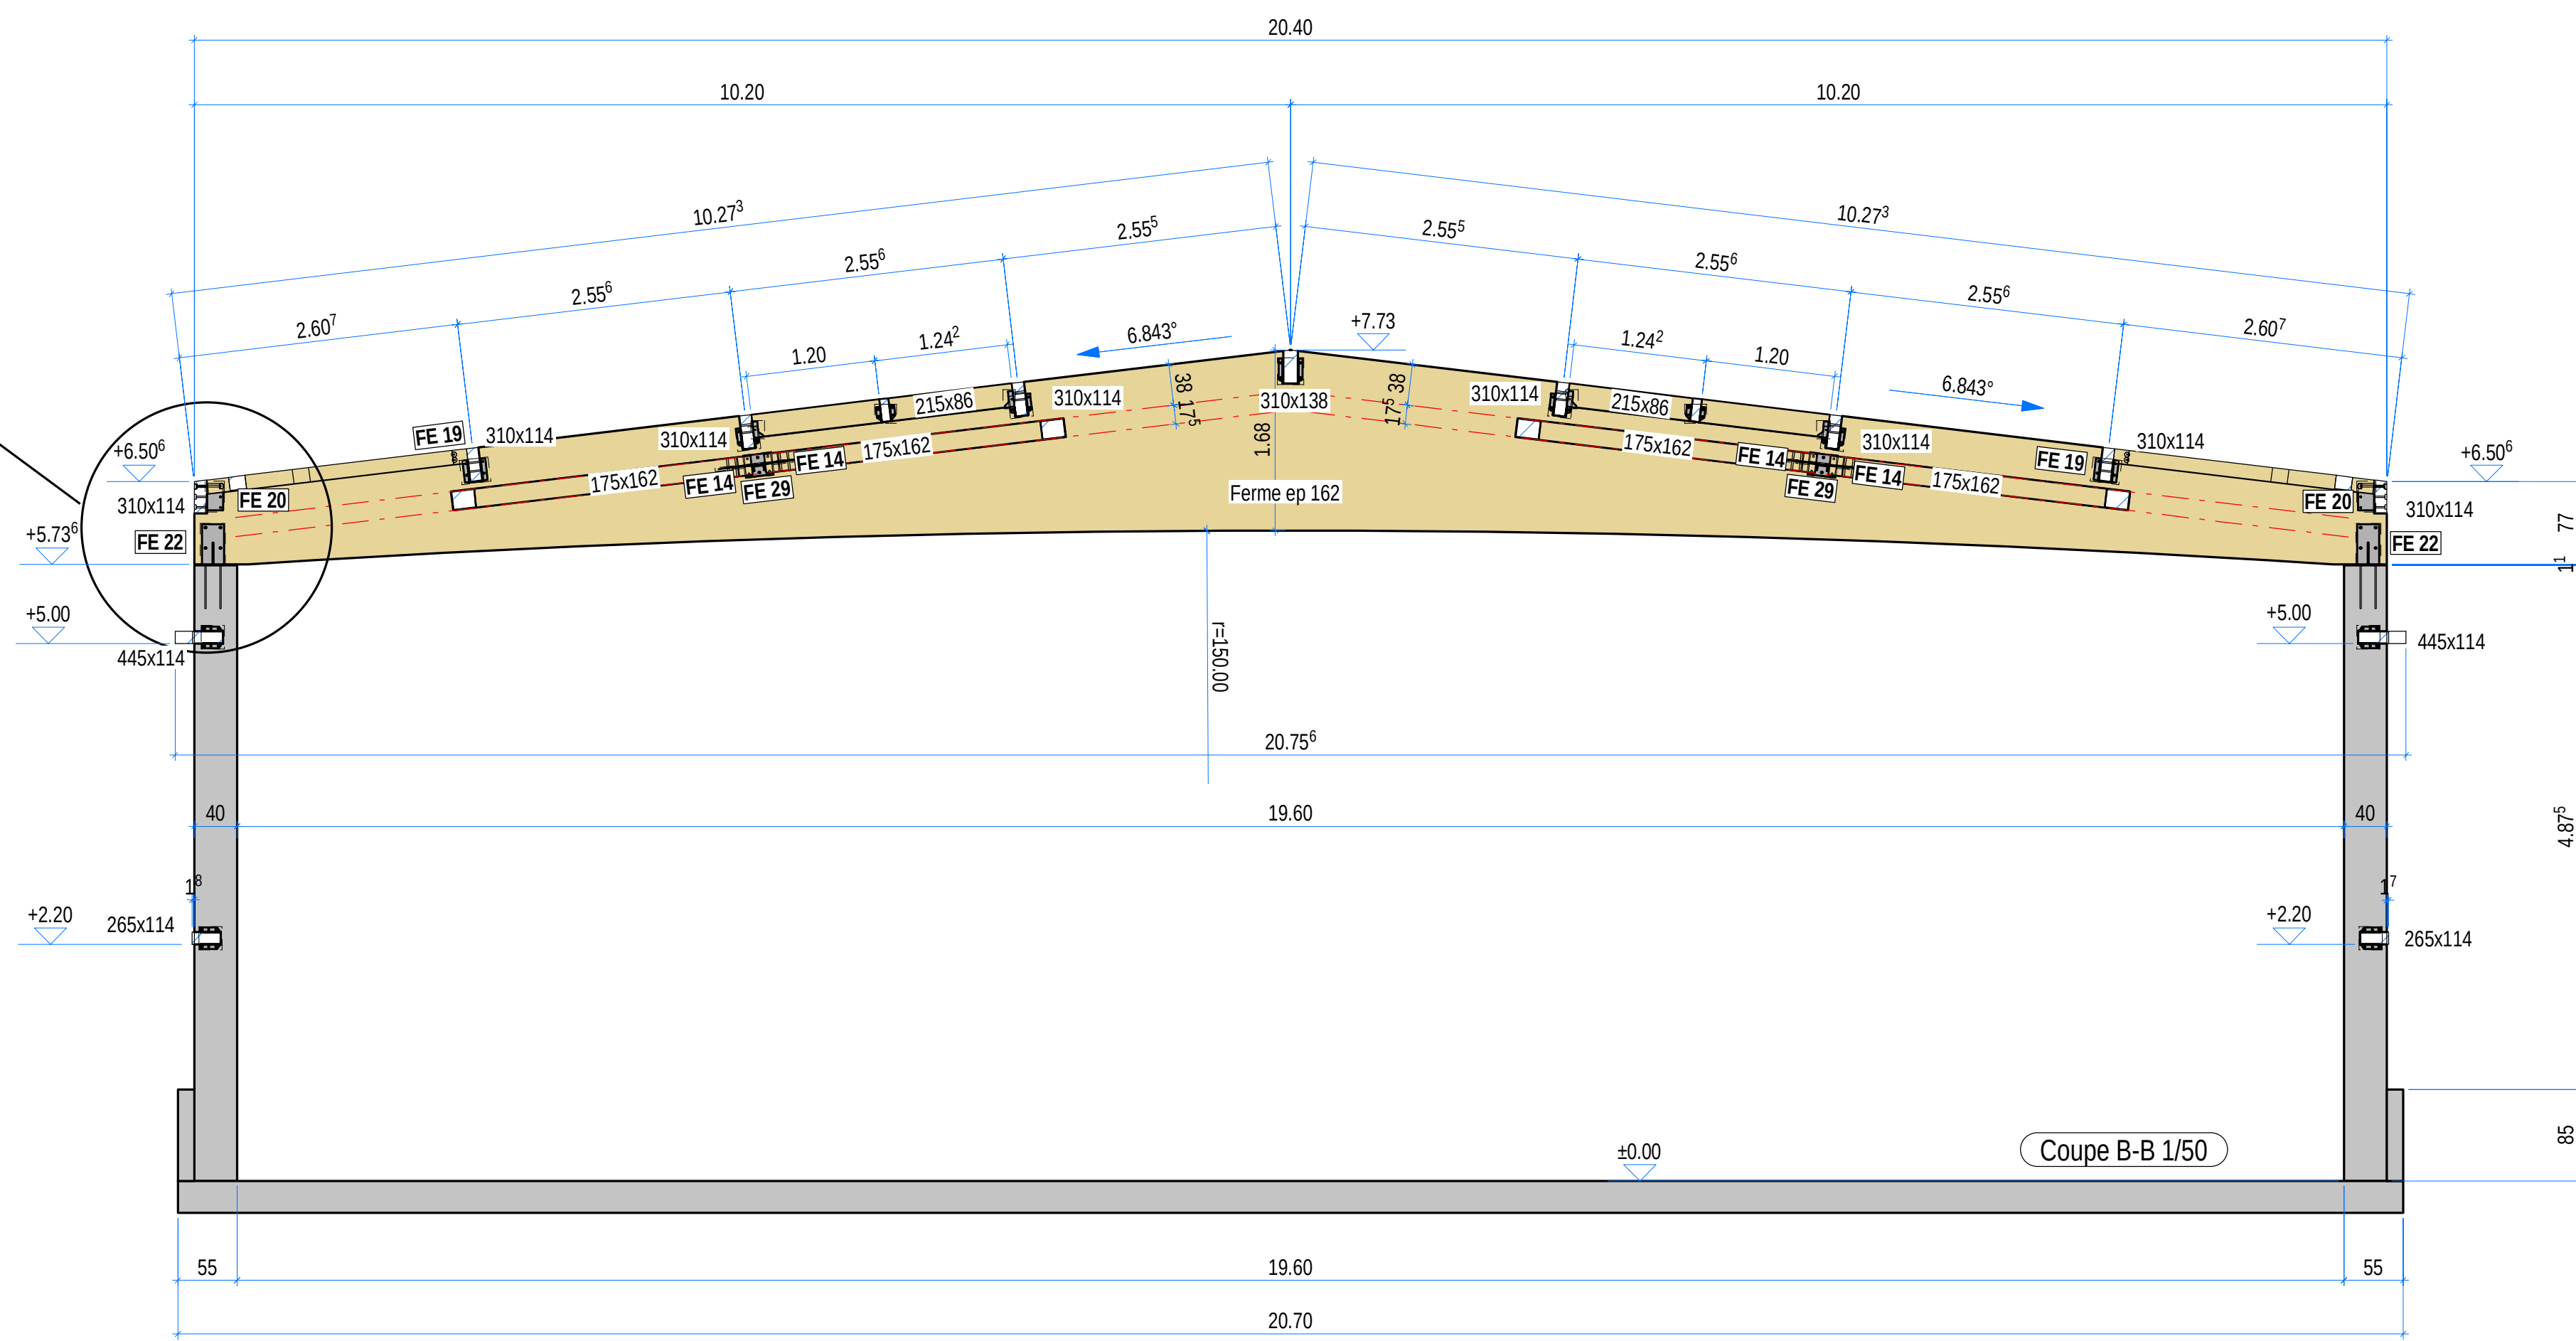


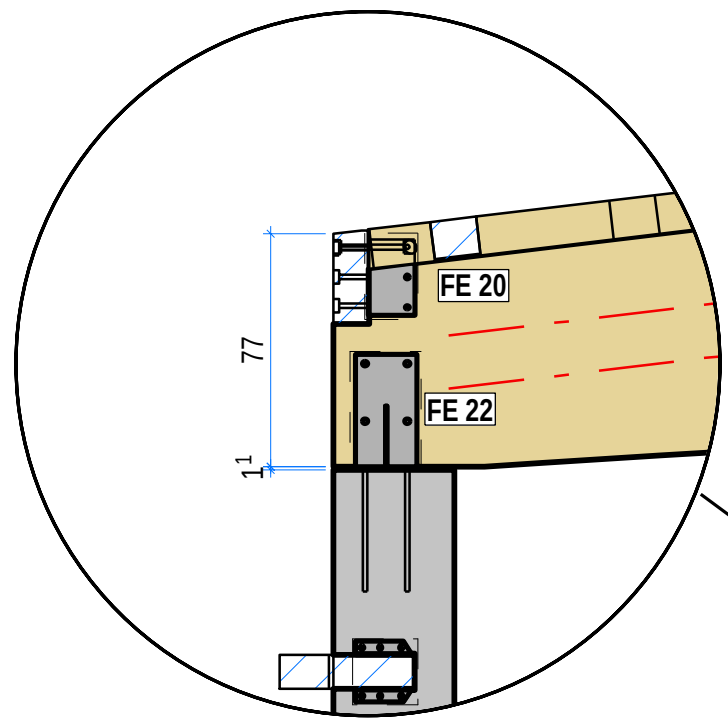

Implantation charpente 1/125

REPRODUCTION INTERDITE.
Ce plan est notre propriété. Il ne peut être reproduit ou utilisé sans notre autorisation écrite.
Protection édictée par la loi du 11/03/1957

	Matériaux	Traitement	Finition
LAMELLE COLLE	Epicea GL28H	Xylo classe 2	Lasure
FERRURES	S235	Galva	-
BOIS MASSIF	-	-	-

A	Ajout détail A		17-11-22
Repère	Modifications		Date
Date : 18.10.2022	Dessiné par OG	Echelles : 1/50;1/100;1/200	Plan n° 258/2022/02A

Cient AZELAN

Objet Reconstruction usine Azélan

Plan charpente

