


COUPE AA / PROJET

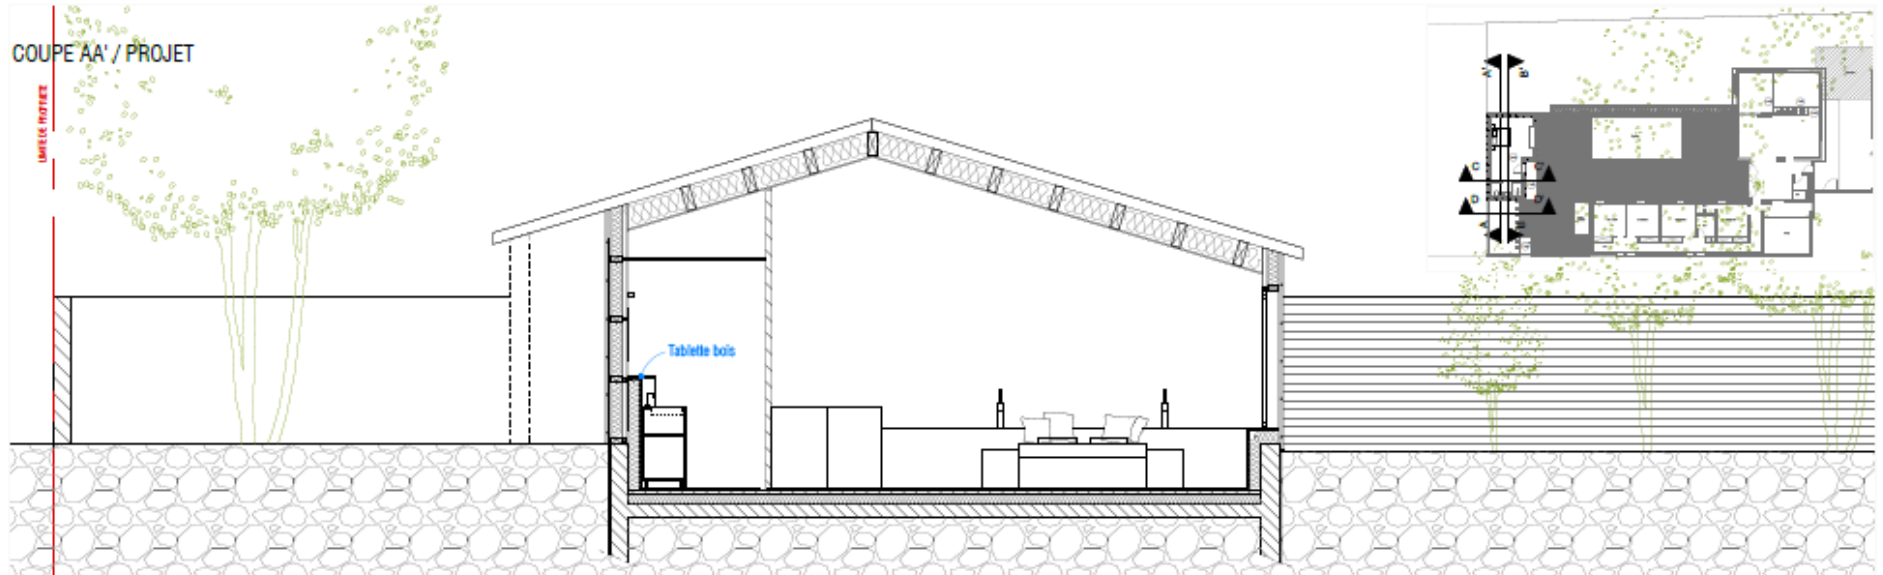

COUPE BB / PROJET

