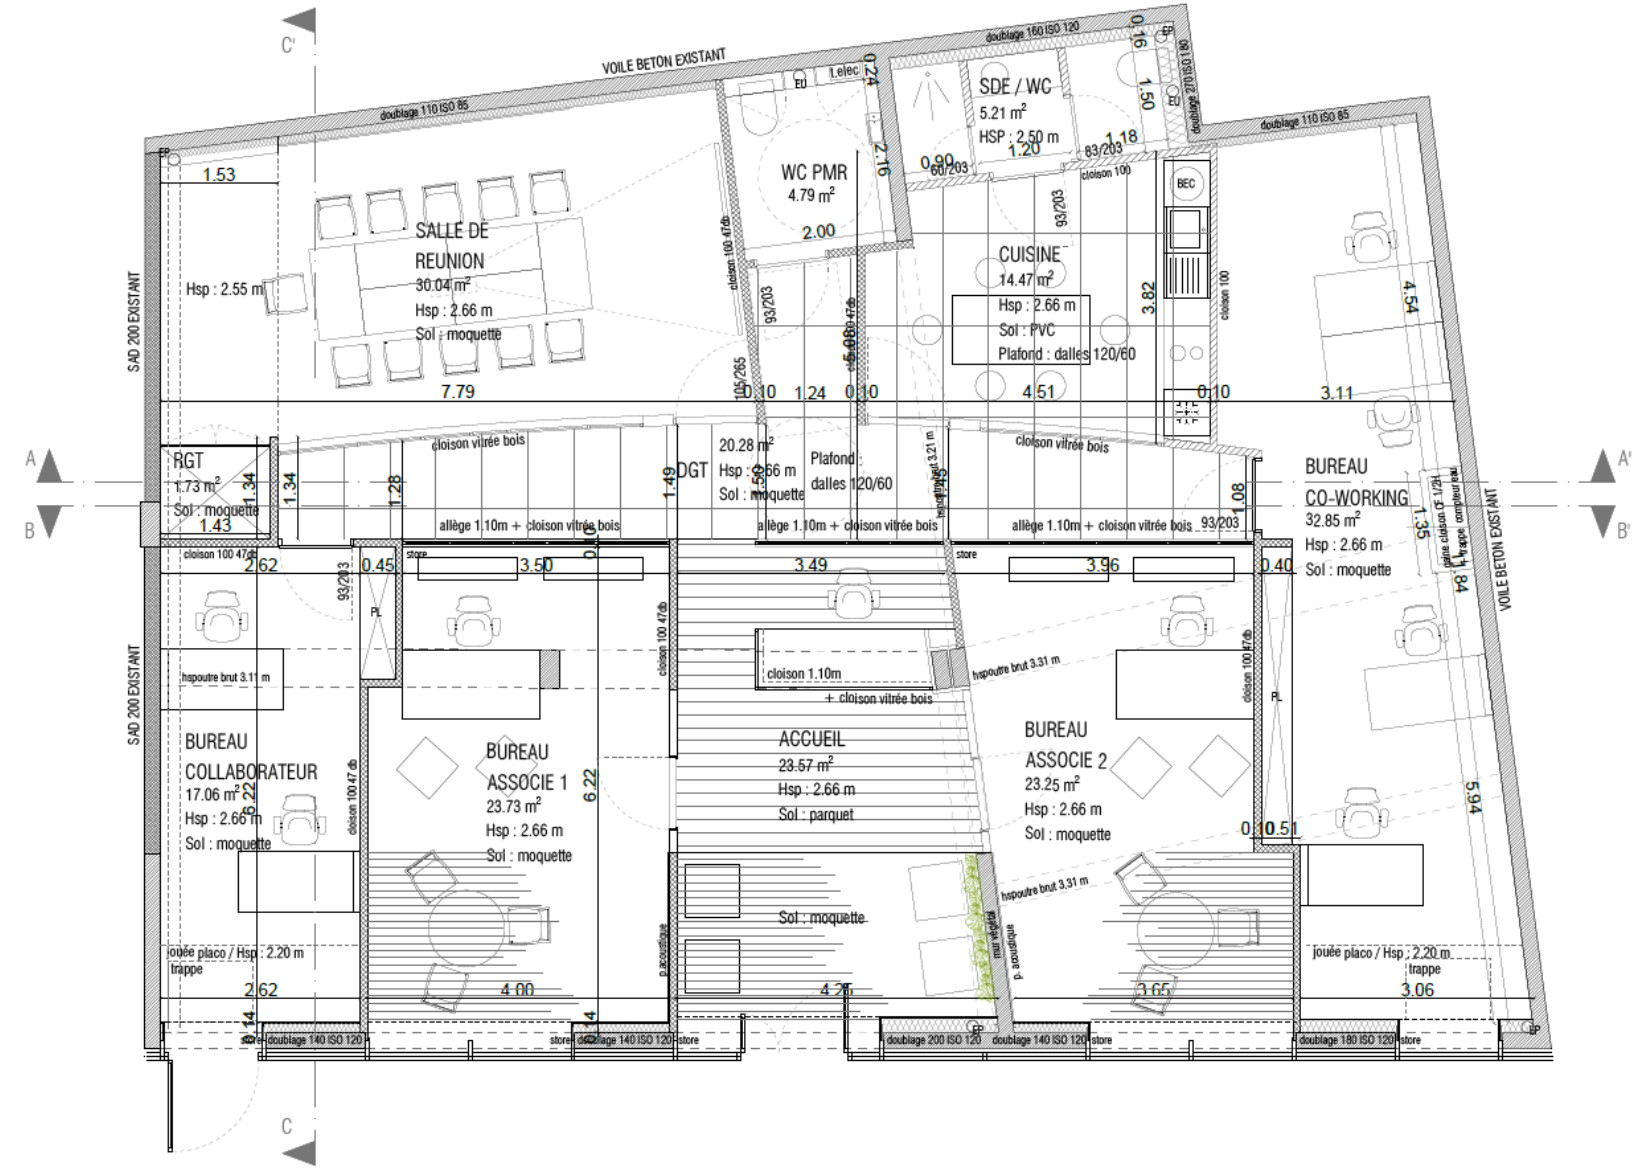PLAN RDC / PROJET