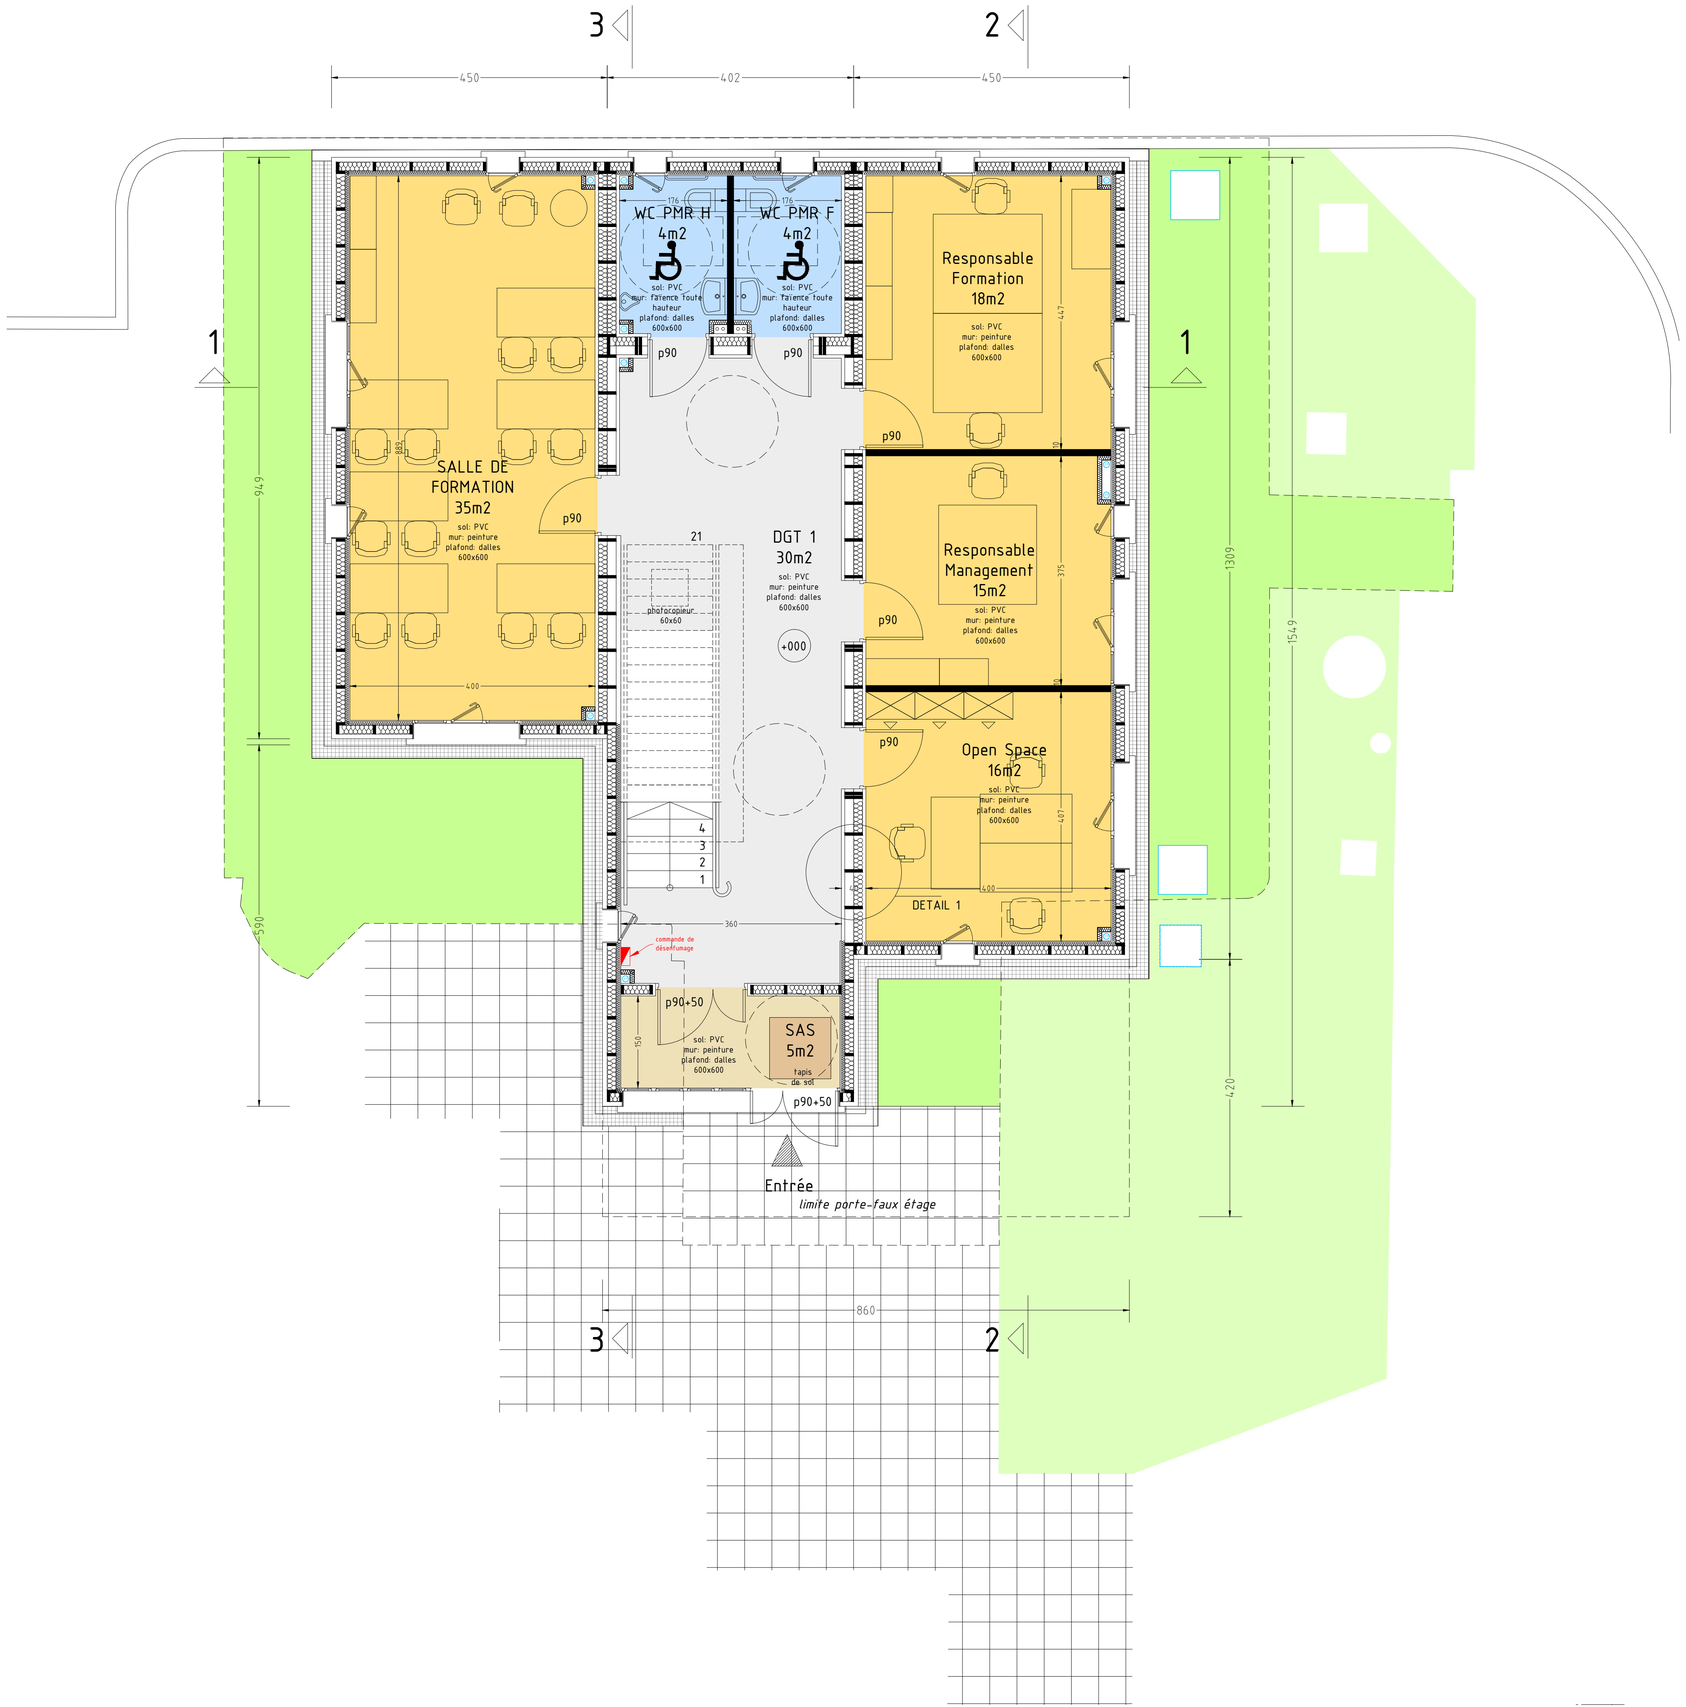

CREATION DE BUREAUX

Rue Léon Foucault
14200 Hérouville Saint-Clair

Caen la mer
Communauté d'agglomération

MAITRE D'OUVRAGE

Caen la mer
Communauté d'agglomération

Direction des Bâtiments
Cellule Grands Projets
2, rue Villons les Buissons
14000 Caen

ARCHITECTE

Architecture territoire identité

L'Agora
1, place du 1er décembre 1945
14 200 Hérouville Saint-Clair
T: 02 31 43 98 36
ati.bvolle@orange.fr
www.ati-architecture.com

ECONOMISTE

ARCAADE

18, route de la Vienne
76730 Saint-Mards
T: 02 35 06 17 34
arcaade@arcaade.fr
www.arcaade.fr

BET THERMIQUE

afce
Agence Française de Conseil en Efficacité Energétique

Parc Athéna
11, rue Ferdinand Buisson
14 280 Saint Contest
T: 02 31 94 02 20
c.bassinot@afce.eu

BET ELECTRICITE

PRIMET ELEC

Moulin du Pont Roch
14400 Saint-Loup Hors
T: 02 31 22 34 97 - F: 02 31 22 34 97
projetelec.dealmeida@wanadoo.fr

BET STRUCTURE

ICEBA
ingénierie + béton armé

181, rue de l'Avenir
14790 Verson
T: 02 31 26 50 15 - F: 02 31 26 50 70
iceba@wanadoo.fr

DOSSIER DE CONSULTATION DES ENTREPRISES

104 - PLAN RDC

1/50ème

N° AFFAIRE: 409
19-07-2016

Modifications	Indices	Date