


528

29

rue de la pierre plastique

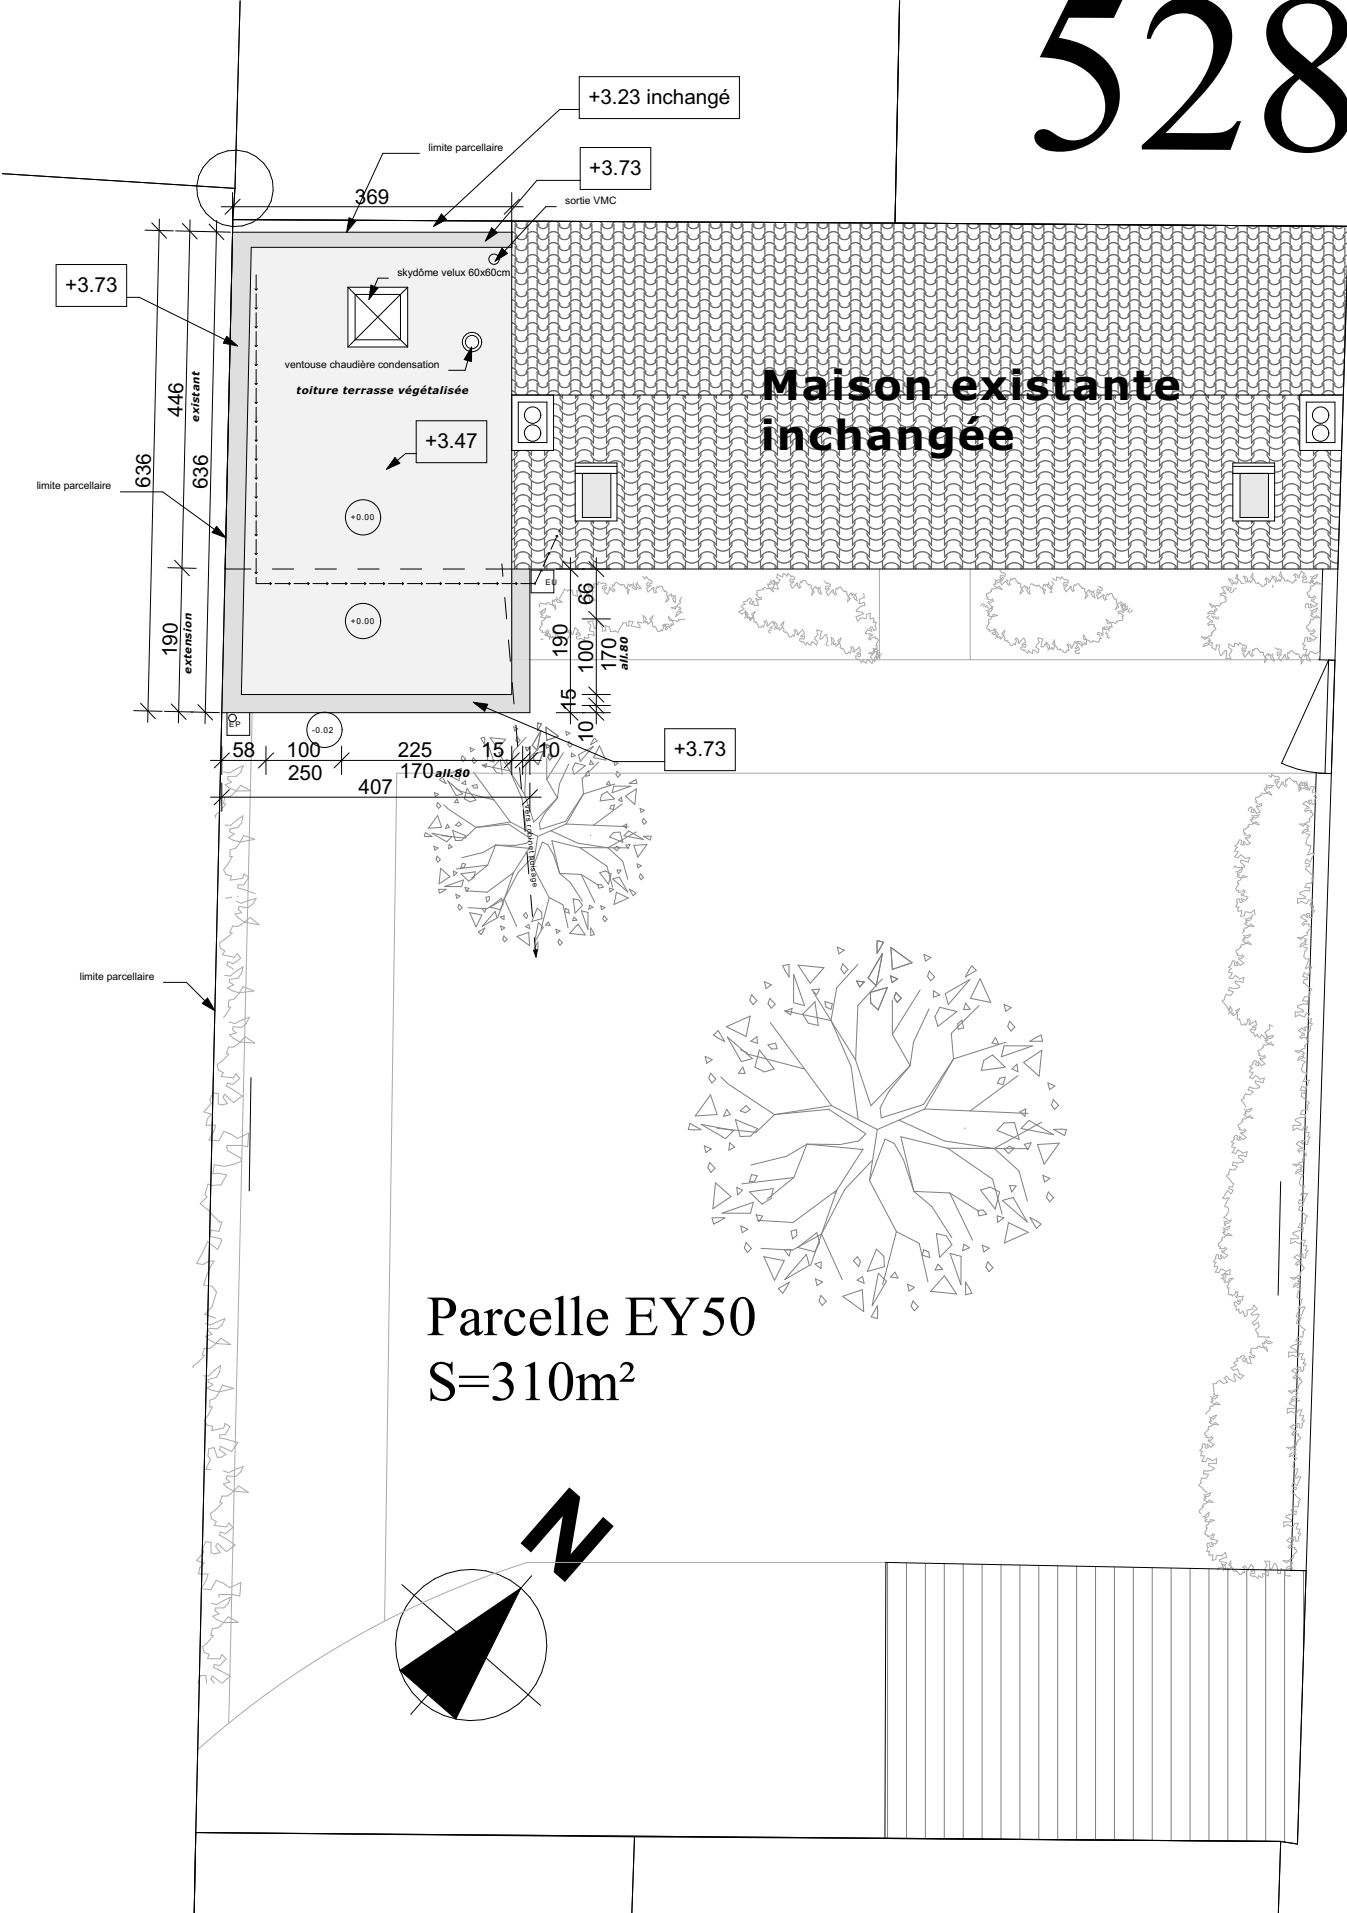

Parcelle EY50
S=310m²

