


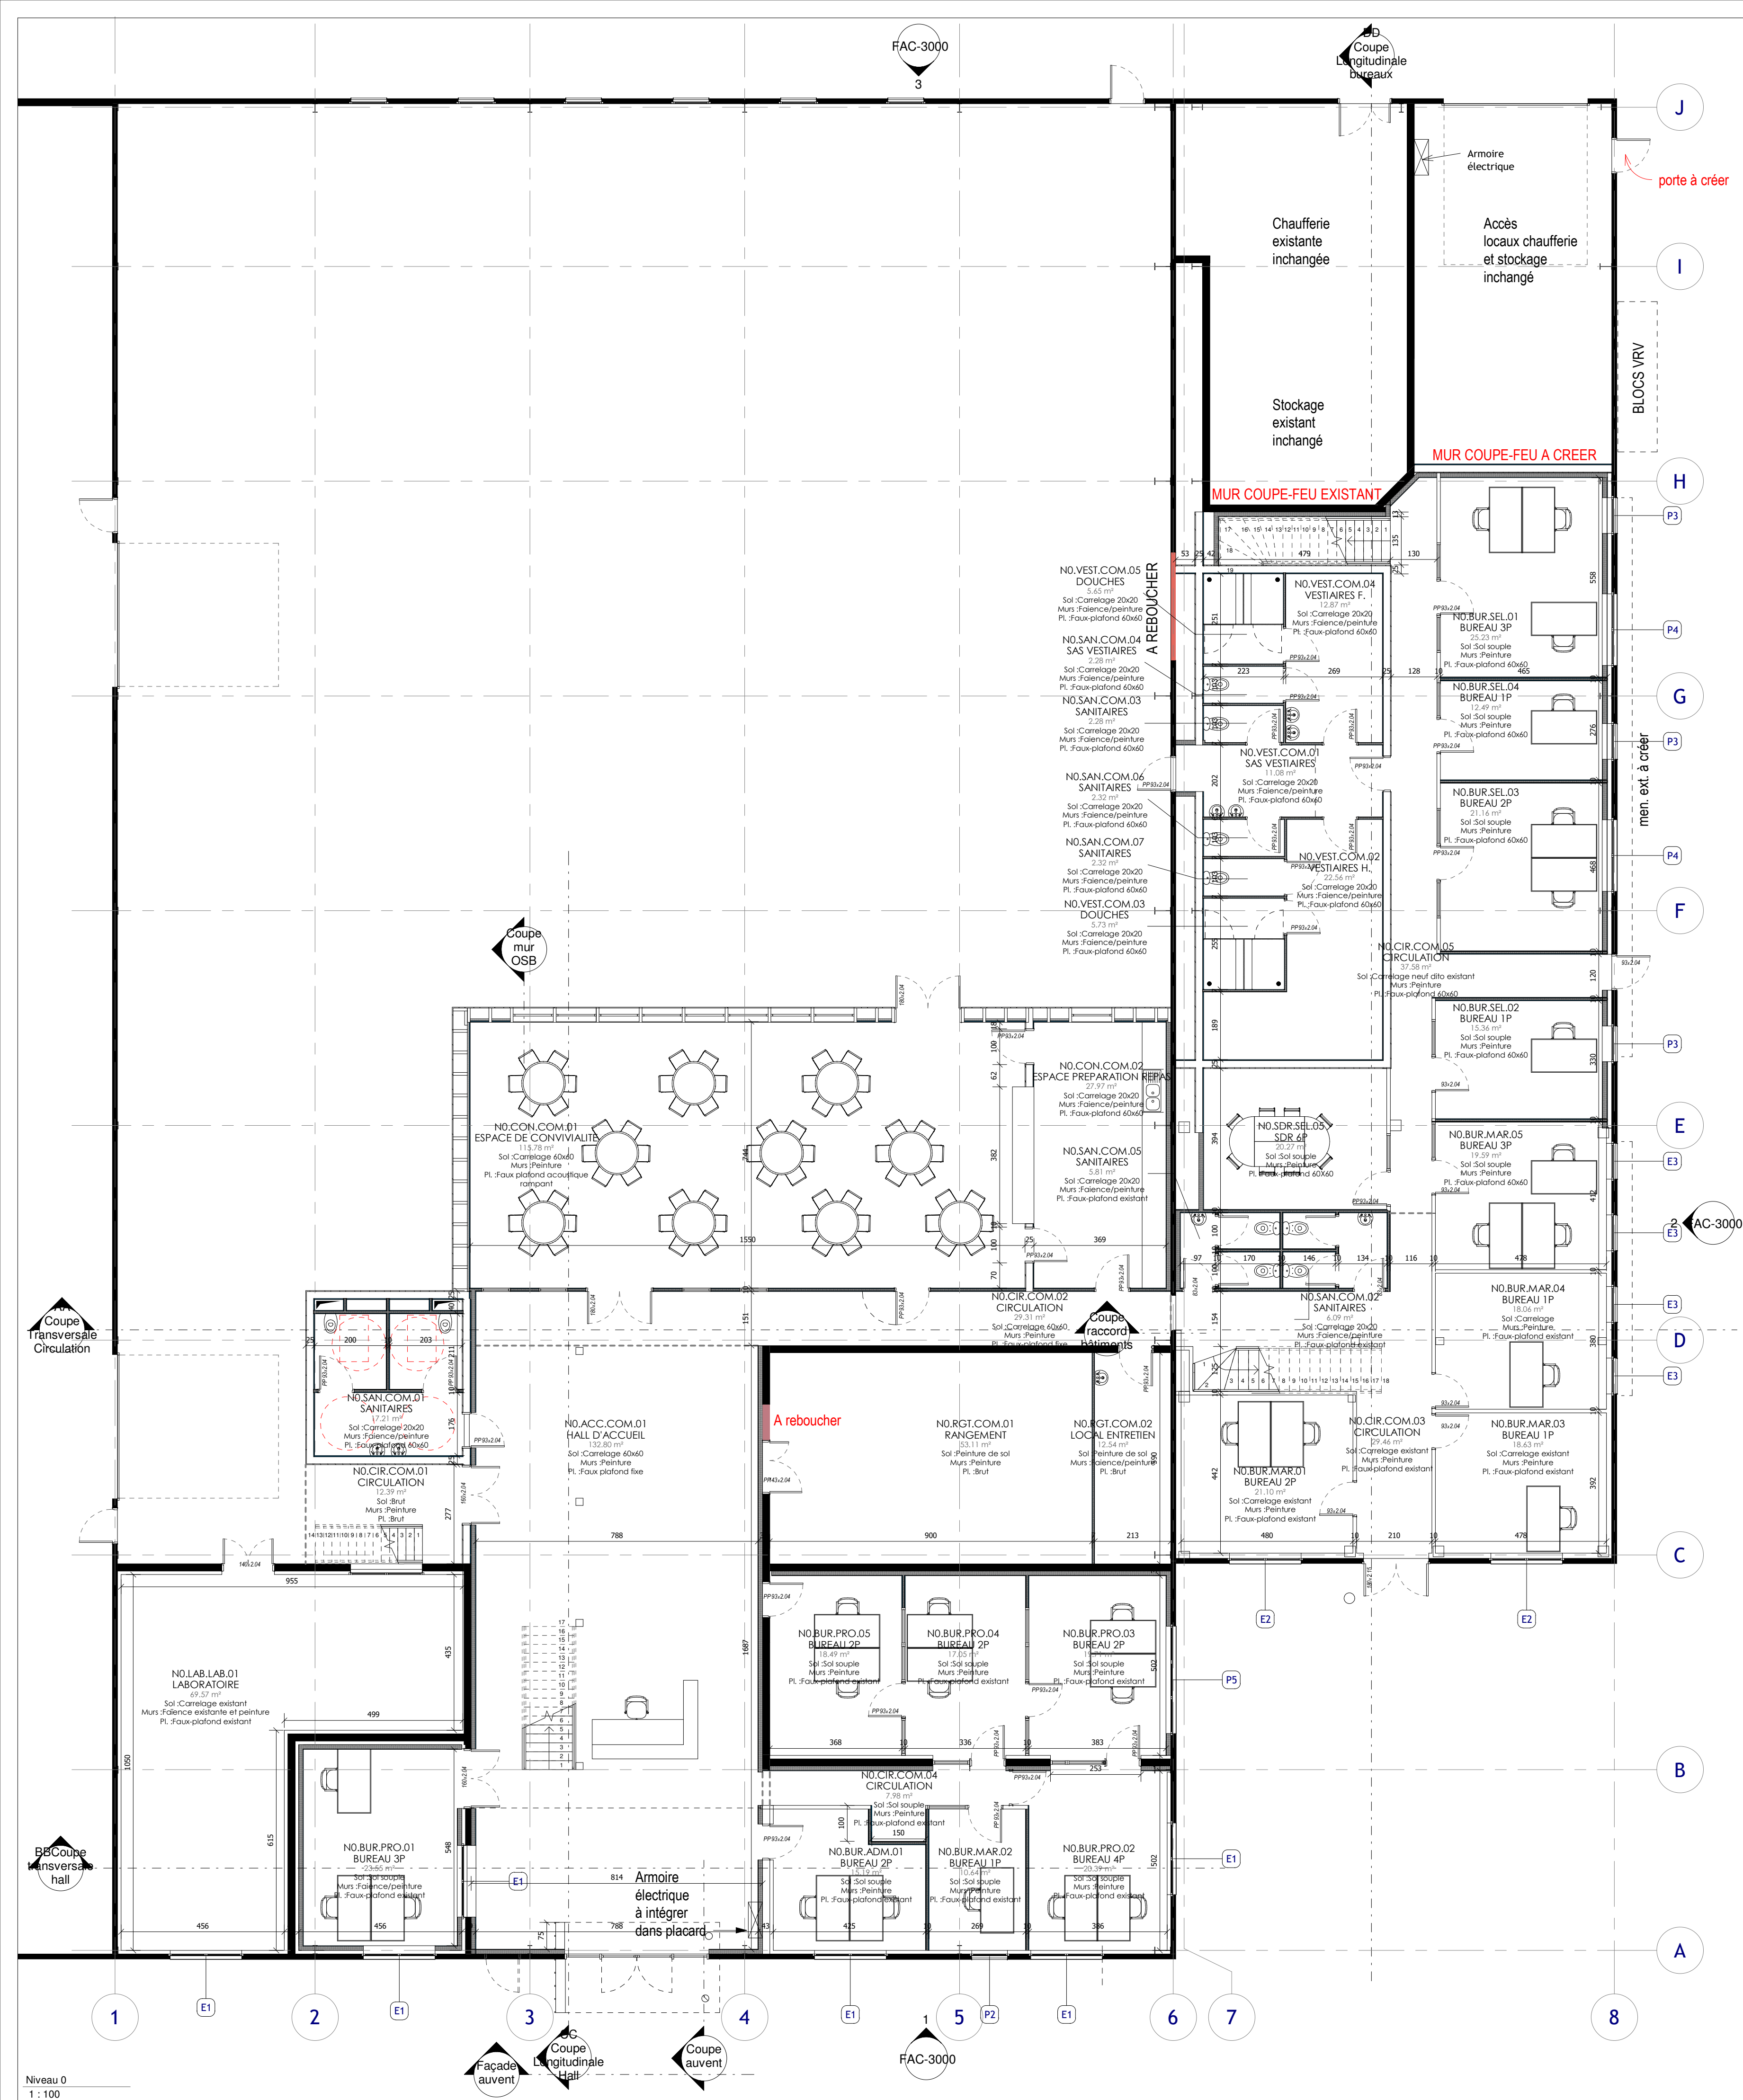

Nomenclature des pièces									
Nom	Occupation	Service	Surface	Finition du sol	Finition du mur	Finition du plafond	Niveau		
NO.BUR.ADM.01	BUREAU 2P	ADM	15.19 m²	Sol souple	Peinture	Faux-plafond existant	Niveau 0		
NO.BUR.ADM.02	BUREAU 1P	ADM	13.55 m²	Moquette	Peinture	Faux-plafond 60x60 suivant rampant	Niveau 1a		
NO.BUR.ADM.03	BUREAU 1P	ADM	13.00 m²	Moquette	Peinture	Faux-plafond 60x60 suivant rampant	Niveau 1a		
NO.BUR.ADM.04	BUREAU 1P	ADM	13.17 m²	Moquette	Peinture	Faux-plafond 60x60 suivant rampant	Niveau 1a		
NO.BUR.ADM.05	BUREAU 1P	ADM	12.20 m²	Moquette	Peinture	Faux-plafond 60x60	Niveau 1a		
NO.BUR.ADM.06	BUREAU 1P	ADM	13.56 m²	Moquette	Peinture	Faux-plafond 60x60	Niveau 1a		
NO.BUR.ADM.07	BUREAU 3P	ADM	22.75 m²	Moquette	Peinture	Faux-plafond 60x60 suivant rampant	Niveau 1a		
NO.BUR.ADM.08	BUREAU 4P	ADM	37.45 m²	Moquette	Peinture	Faux-plafond 60x60 suivant rampant	Niveau 1a		
NO.BUR.ADM.09	BUREAU 2P+	ADM	21.51 m²	Carrelage existant	Peinture	Faux-plafond existant	Niveau 1b		
NO.BUR.ADM.10	BUREAU 1P+	ADM	17.66 m²	Moquette	Peinture	Faux-plafond 60x60	Niveau 1b		
NO.SDR.ADM.11	SDR 8P	ADM	17.97 m²	Moquette	Peinture	Faux-plafond 60x60	Niveau 1b		
NO.ACC.COM.01	HALL D'ACCUEIL	COMMUN	132.80 m²	Carrelage 60x60	Peinture	Faux-plafond fixe	Niveau 0		
NO.CIR.COM.01	CIRCULATION	COMMUN	12.39 m²	Brut	Peinture	Brut	Niveau 0		
NO.CIR.COM.02	CIRCULATION	COMMUN	29.31 m²	Carrelage 60x60	Peinture	Faux-plafond fixe	Niveau 0		
NO.CIR.COM.03	CIRCULATION	COMMUN	29.46 m²	Carrelage existant	Peinture	Faux-plafond existant	Niveau 0		
NO.CIR.COM.04	CIRCULATION	COMMUN	7.98 m²	Sol souple	Peinture	Faux-plafond existant	Niveau 0		
NO.CIR.COM.05	CIRCULATION	COMMUN	37.58 m²	Carrelage neuf dit existant	Peinture	Faux-plafond 60x60	Niveau 0		
NO.CON.COM.01	ESPACE DE CONVIVIALITE	COMMUN	115.78 m²	Carrelage 60x60	Peinture	Faux-plafond acoustique rampant	Niveau 0		
NO.CON.COM.02	ESPACE PREPARATION REPAS	COMMUN	27.97 m²	Carrelage 20x20	Faïence/peinture	Faux-plafond 60x60	Niveau 0		
NO.LAB.LAB.01	LABORATOIRE	COMMUN	69.57 m²	Carrelage existant	Faïence existante et peinture	Faux-plafond existant	Niveau 0		
NO.RGT.COM.01	RANGEMENT	COMMUN	53.11 m²	Peinture de sol	Peinture	Brut	Niveau 0		
NO.RGT.COM.02	LOCAL ENTRETIEN	COMMUN	12.54 m²	Peinture de sol	Faïence/peinture	Brut	Niveau 0		
NO.SAN.COM.01	SANITAIRES	COMMUN	17.21 m²	Carrelage 20x20	Faïence/peinture	Faux-plafond 60x60	Niveau 0		
NO.SAN.COM.02	SANITAIRES	COMMUN	6.09 m²	Carrelage 20x20	Faïence/peinture	Faux-plafond existant	Niveau 0		
NO.SAN.COM.03	SANITAIRES	COMMUN	2.28 m²	Carrelage 20x20	Faïence/peinture	Faux-plafond 60x60	Niveau 0		
NO.SAN.COM.04	SAS VESTIAIRES	COMMUN	2.28 m²	Carrelage 20x20	Faïence/peinture	Faux-plafond 60x60	Niveau 0		
NO.SAN.COM.05	SANITAIRES	COMMUN	5.81 m²	Carrelage 20x20	Faïence/peinture	Faux-plafond existant	Niveau 0		
NO.SAN.COM.06	SANITAIRES	COMMUN	2.32 m²	Carrelage 20x20	Faïence/peinture	Faux-plafond 60x60	Niveau 0		
NO.SAN.COM.07	SANITAIRES	COMMUN	2.32 m²	Carrelage 20x20	Faïence/peinture	Faux-plafond 60x60	Niveau 0		
NO.VEST.COM.01	SAS VESTIAIRES	COMMUN	11.08 m²	Carrelage 20x20	Faïence/peinture	Faux-plafond 60x60	Niveau 0		
NO.VEST.COM.02	VESTIAIRES H.	COMMUN	22.56 m²	Carrelage 20x20	Faïence/peinture	Faux-plafond 60x60	Niveau 0		
NO.VEST.COM.03	DOUCHES	COMMUN	5.65 m²	Carrelage 20x20	Faïence/peinture	Faux-plafond 60x60	Niveau 0		
NO.VEST.COM.04	DOUCHES	COMMUN	12.87 m²	Carrelage 20x20	Faïence/peinture	Faux-plafond 60x60	Niveau 0		
NO.VEST.COM.05	DOUCHES	COMMUN	5.65 m²	Carrelage 20x20	Faïence/peinture	Faux-plafond 60x60	Niveau 0		
NO.CIR.COM.06	CIRCULATION	COMMUN	76.39 m²	Moquette	Peinture	Faux-plafond BA13 suivant rampant	Niveau 1b		
NO.CIR.COM.07	CIRCULATION	COMMUN	27.85 m²	Carrelage existant	Peinture	Faux-plafond existant	Niveau 1b		
NO.CIR.COM.08	CIRCULATION	COMMUN	8.38 m²	Moquette	Peinture	Faux-plafond 60x60	Niveau 1a		
NO.RGT.COM.03	RANGEMENT	COMMUN	50.83 m²	Sol souple	Peinture	Faux-plafond 60x60	Niveau 1a		
NO.RGT.COM.04	RANGEMENT	COMMUN	52.32 m²	Brut CTBH	Brut OSB	Brut	Niveau 1a		
NO.RGT.COM.05	RANGEMENT	COMMUN	85.64 m²	Fermacell BRUT	Brut OSB	Brut	Niveau 1b		
NO.SAN.COM.08	SANITAIRES	COMMUN	16.34 m²	Carrelage 20x20	Faïence/peinture	Faux-plafond 60x60	Niveau 1a		
NO.SAN.COM.09	SANITAIRES	COMMUN	5.32 m²	Carrelage 20x20	Faïence/peinture	Faux-plafond 60x60	Niveau 1a		
NO.SAN.COM.10	SANITAIRES	COMMUN	6.41 m²	Carrelage 20x20	Faïence/peinture	Faux-plafond 60x60	Niveau 1b		
NO.SDR.COM.02	SDR 10P	COMMUN	27.09 m²	Sol souple	Peinture	Faux-plafond acoustique rampant	Niveau 1a		
NO.SDR.COM.03	SDR 25P	COMMUN	67.78 m²	Moquette	Peinture	Faux-plafond acoustique rampant	Niveau 1a		
NO.SER.ADM.01	SALLE SERVEUR	COMMUN	14.95 m²	Sol souple	Peinture	Faux-plafond 60x60	Niveau 1a		
NO.SER.ADM.02	LOCAL MENAGE	COMMUN	10.32 m²	Sol souple	Peinture	Faux-plafond existant	Niveau 1b		
NO.SER.ADM.03	SALLE TECHNIQUE	COMMUN	11.23 m²	Sol souple	Peinture	Faux-plafond 60x60	Niveau 1b		
NO.BUR.MAR.01	BUREAU 2P	MAR	21.10 m²	Carrelage existant	Peinture	Faux-plafond existant	Niveau 0		
NO.BUR.MAR.02	BUREAU 1P	MAR	10.64 m²	Sol souple	Peinture	Faux-plafond existant	Niveau 0		
NO.BUR.MAR.03	BUREAU 1P	MAR	18.63 m²	Carrelage existant	Peinture	Faux-plafond existant	Niveau 0		
NO.BUR.MAR.04	BUREAU 1P	MAR	18.06 m²	Carrelage	Peinture	Faux-plafond existant	Niveau 0		
NO.BUR.MAR.05	BUREAU 3P	MAR	19.59 m²	Sol souple	Peinture	Faux-plafond 60x60	Niveau 0		
NO.BUR.MAR.06	BUREAU 1P	MAR	14.84 m²	Moquette	Peinture	Faux-plafond 60x60	Niveau 1b		
NO.BUR.MAR.07	BUREAU 1P	MAR	13.09 m²	Moquette	Peinture	Faux-plafond 60x60	Niveau 1b		
NO.BUR.MAR.08	BUREAU 1P	MAR	15.92 m²	Moquette	Peinture	Faux-plafond 60x60	Niveau 1b		
NO.BUR.OPE.01	BUREAU 1P	OPE	10.90 m²	Moquette	Peinture	Faux-plafond 60x60	Niveau 1b		
NO.BUR.OPE.02	BUREAU 1P+	OPE	18.73 m²	Carrelage existant	Peinture	Faux-plafond existant	Niveau 1b		
NO.BUR.OPE.03	BUREAU 2P	OPE	18.15 m²	Carrelage existant	Peinture	Faux-plafond existant	Niveau 1b		
NO.BUR.OPE.04	BUREAU 1P	OPE	13.09 m²	Moquette	Peinture	Faux-plafond 60x60	Niveau 1b		
NO.BUR.PRO.01	BUREAU 3P	PRO	23.55 m²	Sol souple	Faïence/peinture	Faux-plafond existant	Niveau 0		
NO.BUR.PRO.02	BUREAU 4P	PRO	20.39 m²	Sol souple	Peinture	Faux-plafond existant	Niveau 0		
NO.BUR.PRO.03	BUREAU 2P	PRO	19.71 m²	Sol souple	Peinture	Faux-plafond existant	Niveau 0		
NO.BUR.PRO.04	BUREAU 2P	PRO	17.05 m²	Sol souple	Peinture	Faux-plafond existant	Niveau 0		
NO.BUR.PRO.05	BUREAU 2P	PRO	18.49 m²	Sol souple	Peinture	Faux-plafond existant	Niveau 0		
NO.BUR.SEL.01	BUREAU 3P	SEL	25.23 m²	Sol souple	Peinture	Faux-plafond 60x60	Niveau 0		
NO.BUR.SEL.02	BUREAU 1P	SEL	15.36 m²	Sol souple	Peinture	Faux-plafond 60x60	Niveau 0		
NO.BUR.SEL.03	BUREAU 2P	SEL	21.16 m²	Sol souple	Peinture	Faux-plafond 60x60	Niveau 0		
NO.BUR.SEL.04	BUREAU 1P	SEL	12.49 m²	Sol souple	Peinture	Faux-plafond 60x60	Niveau 0		
NO.SDR.SEL.05	SDR 6P	SEL	20.27 m²	Sol souple	Peinture	Faux-plafond 60x60	Niveau 0		
NO.SDR.SEL.06	SDR 10P	SEL	32.16 m²	Moquette	Peinture	Faux-plafond 60x60	Niveau 1b		
Total général			1701.92 m²						

ASUR PLANT BREEDING

163 Ter Avenue de Flandre – BP 6
60190 ESTREES SAINT DENIS

Aménagement de 1700m² de bureaux dans un bâtiment industriel à ESTREES ST DENIS (60190)

MAITRE D'OUVRAGE

ASUR PLANT BREEDING
163 Ter Avenue de Flandre – BP 6
60190 ESTREES SAINT DENIS

Tél :

BUREAU D'ETUDES

SIRETEC Ingénierie
Immeuble HYPERION
Carrefour Jean Monnet - BP 70106
60201 COMPIEGNE Cedex
Tél. : 03.44.30.26.00 - Fax : 03.44.30.26.01

ARCHITECTES

DELPHINE DEZOBRY ARCHITECTE
234 rue de Beauvais
60280 MARGNY-LES-COMPIEGNE
Tél. : 06.23.77.61.30

Plan de niveau du Rez-de-chaussée
Etat projeté

Ech. : 1/100

PRO

PROJET

Rév.	Date	Emissions	Elaboré	Approuvé
A	19/04/22	Elaboration - Diffusion		
B				
C				

N° AFFAIRE	CODE	TYPE	N°	REV.	DATE	EMETTEUR
2021_20	PLN-1006			0	04/2022	