


# Une pension de famille à Paris

28 logements au 31 rue de la Chapelle

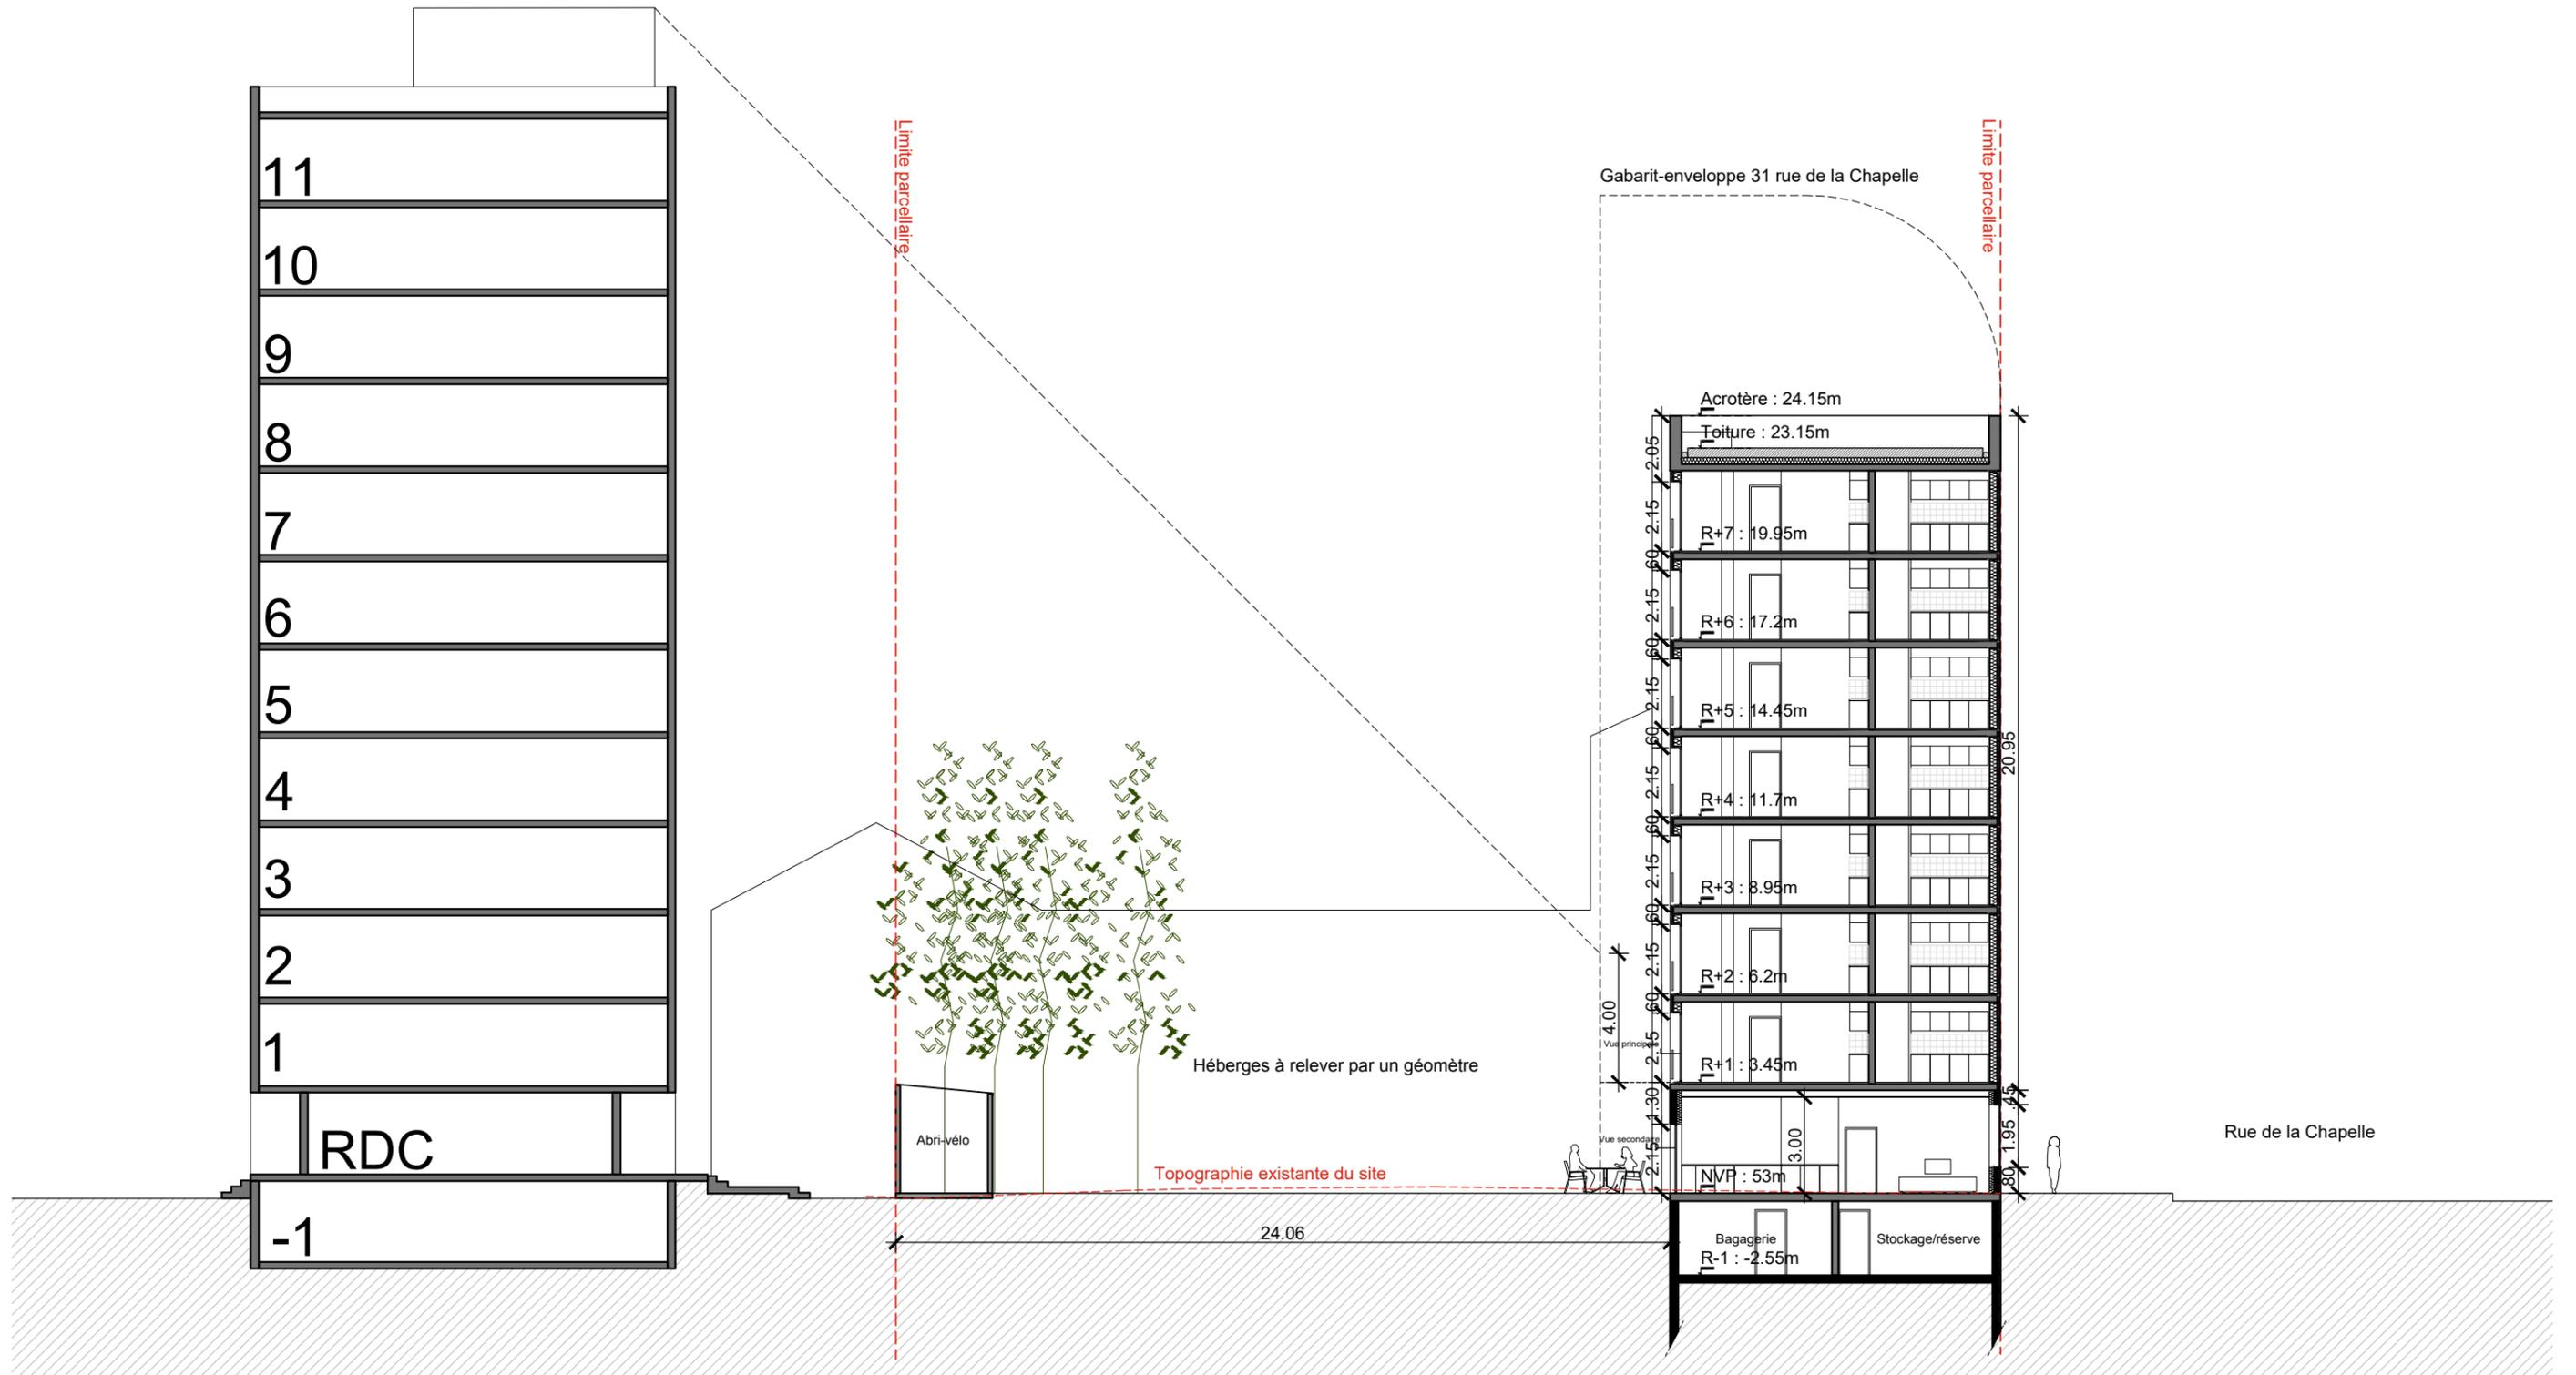

PC