




Façade Nord

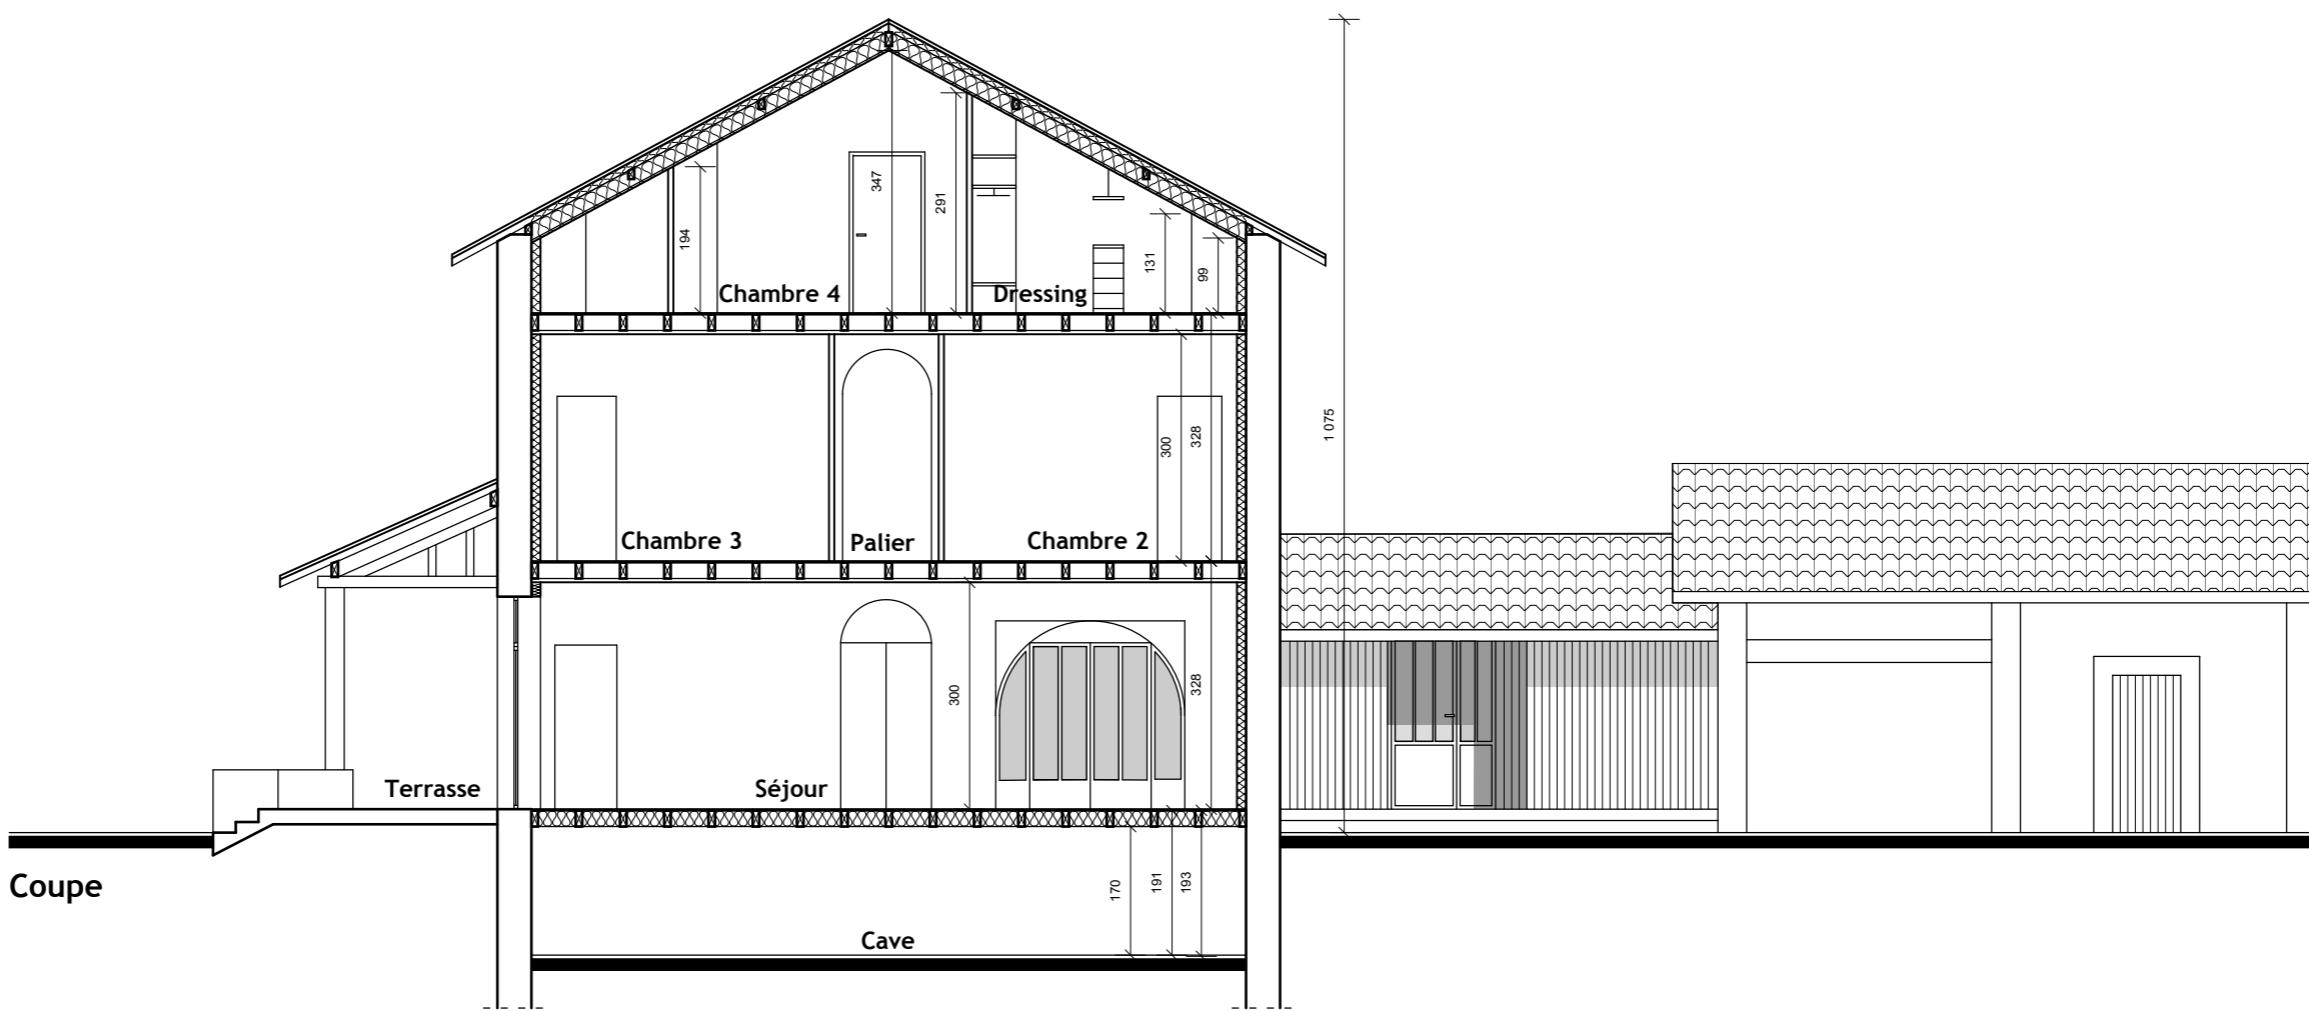

Coupe