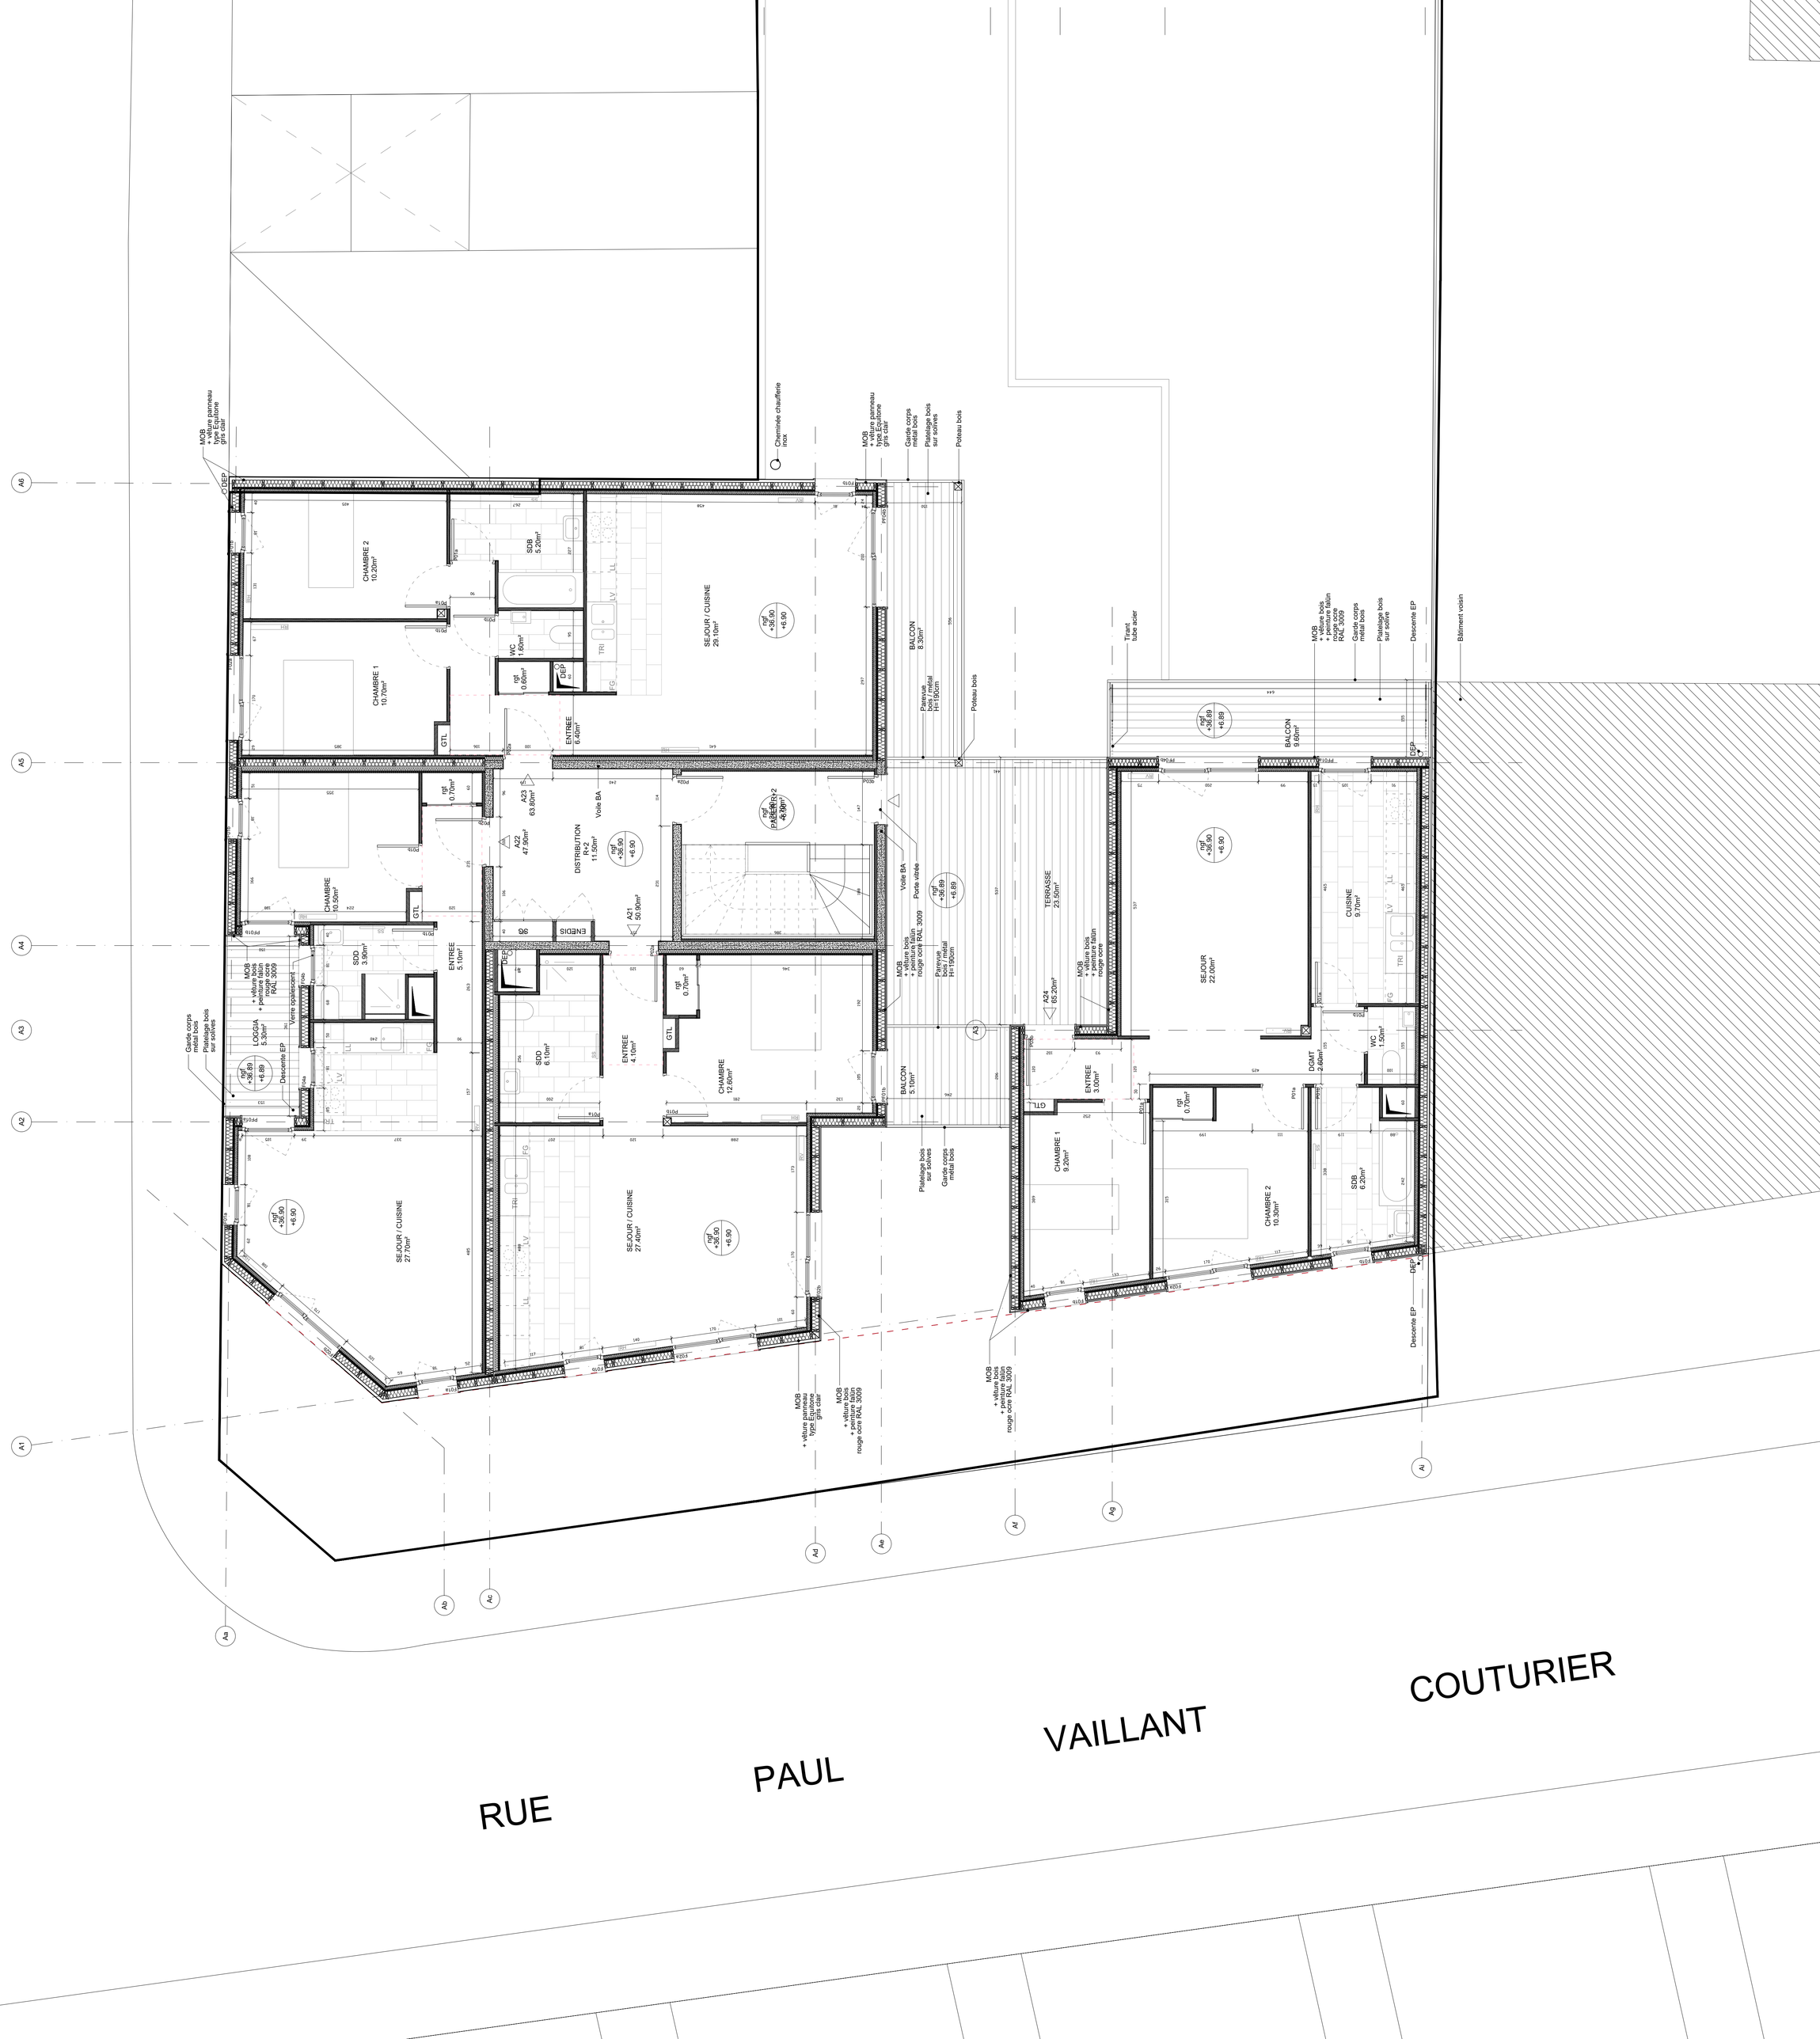
RUE
PAUL
VAILLANT
COUTURIER
SEJOUR / CUISINE 27.70m²
SEJOUR / CUISINE 27.40m²
SEJOUR / CUISINE 29.10m²
CHAMBRE 1 10.70m²
CHAMBRE 2 10.20m²
CHAMBRE 10.50m²
SDB 5.20m²
WC 1.60m²
ENTREE 6.40m²
DISTRIBUTION RC-2 11.00m²
A23 63.80m²
A22 47.90m²
A21 50.90m²
ENTREE 5.10m²
SDD 3.90m²
LOGGIA 5.30m²
SDD 6.10m²
ENTREE 4.10m²
CHAMBRE 12.60m²
BALCON 5.10m²
BALCON 8.30m²
TERRASSE 23.50m²
A24 65.20m²
SEJOUR 22.00m²
CUISINE 9.70m²
BALCON 9.60m²
ENTREE 3.00m²
CHAMBRE 1 9.20m²
CHAMBRE 2 10.30m²
SDB 6.20m²
DGMT 2.60m²
WC 1.30m²
Bâtiment voisin
Cheminée chaufferie inox
Descente EP
Garde corps métal bois
Platelage bois sur solives
Poteau bois
Tirant tube acier
Paroyus bois / métal H=1.90cm
Porte vitrée
Voile BA
Verre opalescent