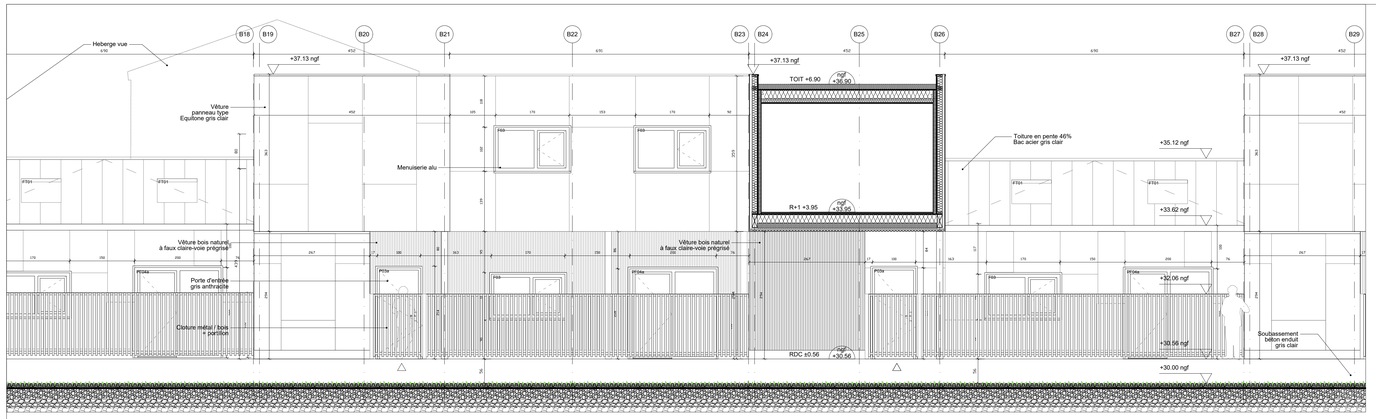

COUPE B1

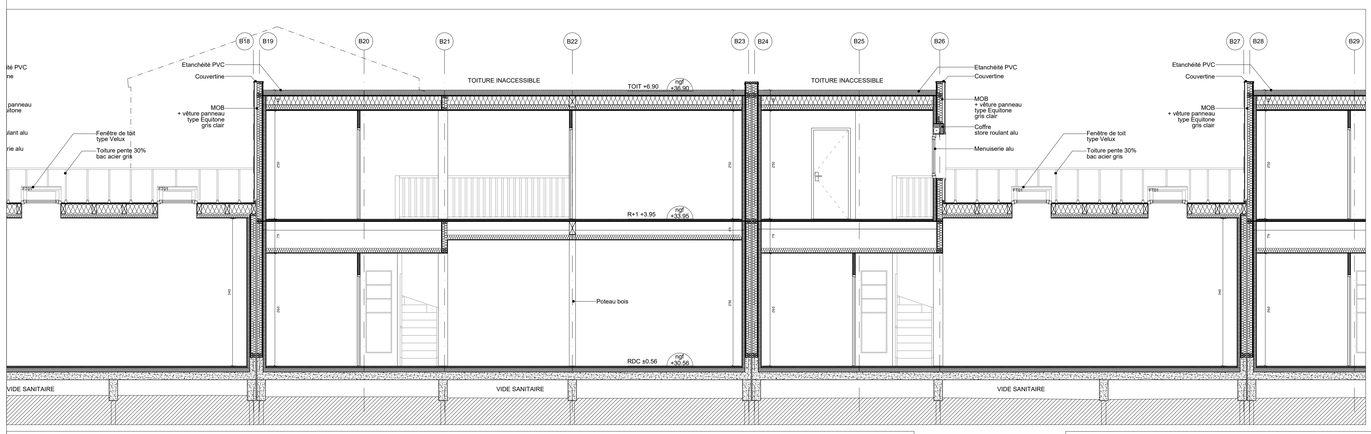

COUPE B2

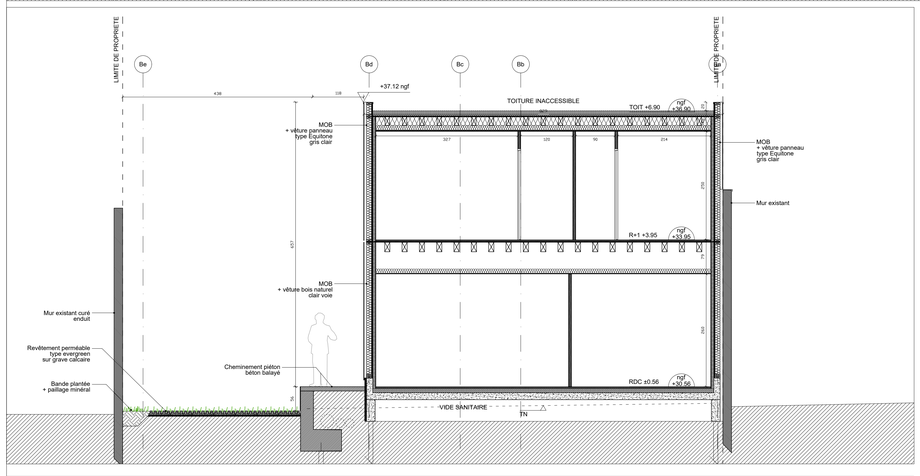

COUPE B3

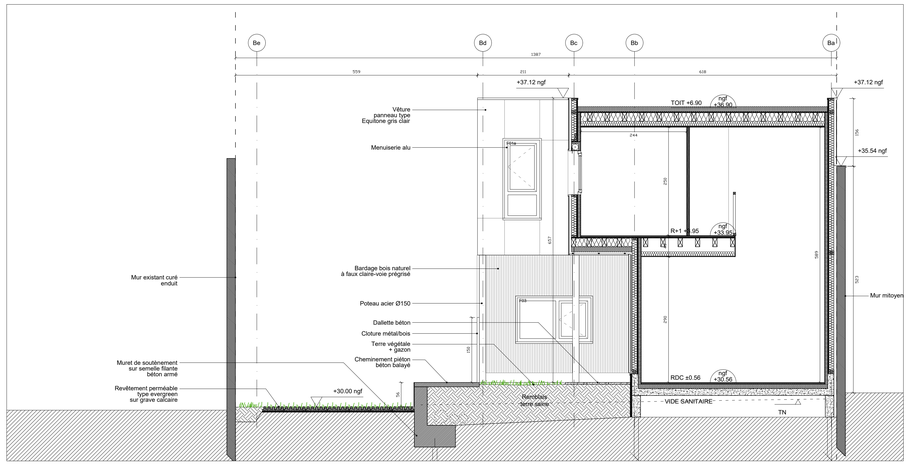

COUPE B4

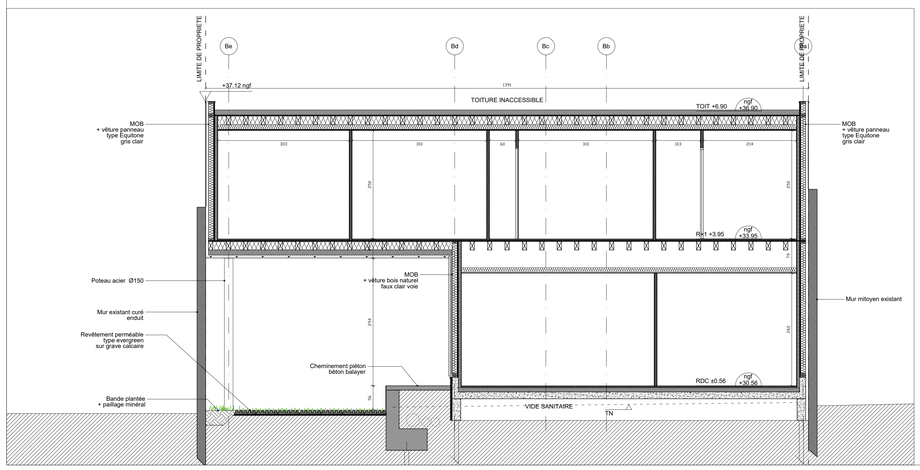

COUPE B5

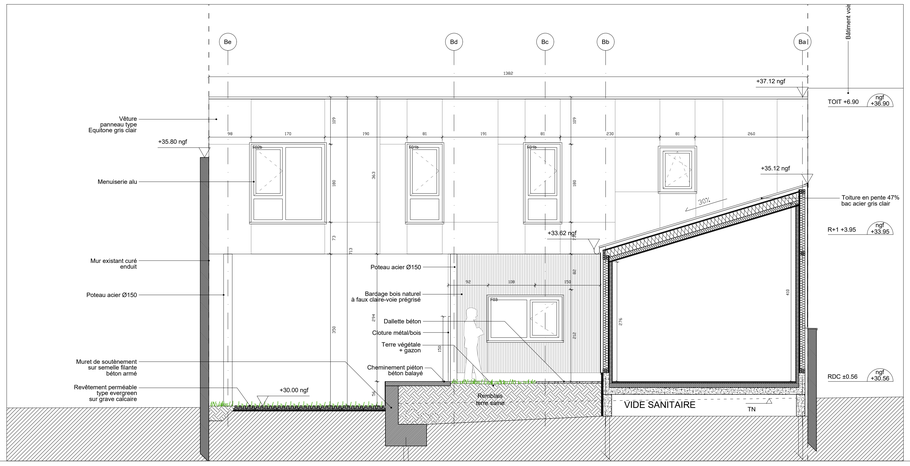

COUPE B6

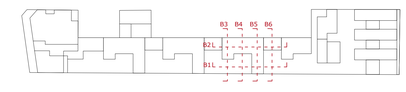

Création de 24 logements collectifs et individuels en accession sociale

44 rue Paul Vaillant Couturier
92230 Gennevilliers

Observations	Nom	Date	Echelle: 1/50	Date : 10/05/2021
Premiére diffusion		Mai 2021	MARCHÉ	IND 0

COUPES
BAT B

Feuille
A09