
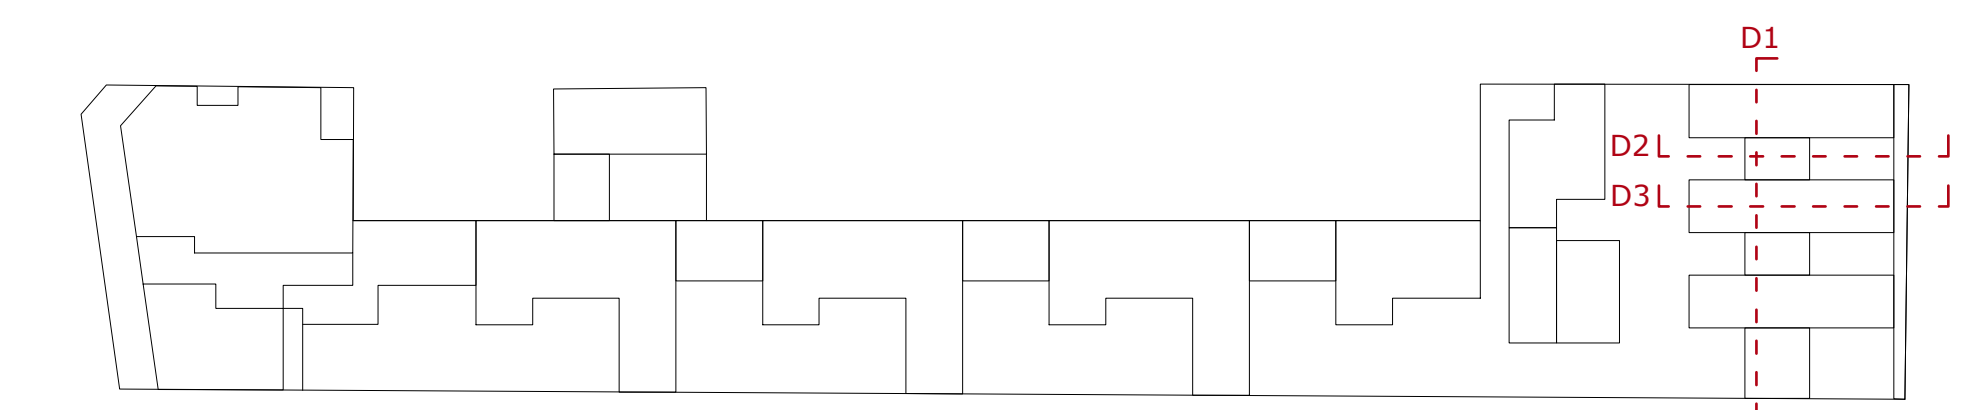
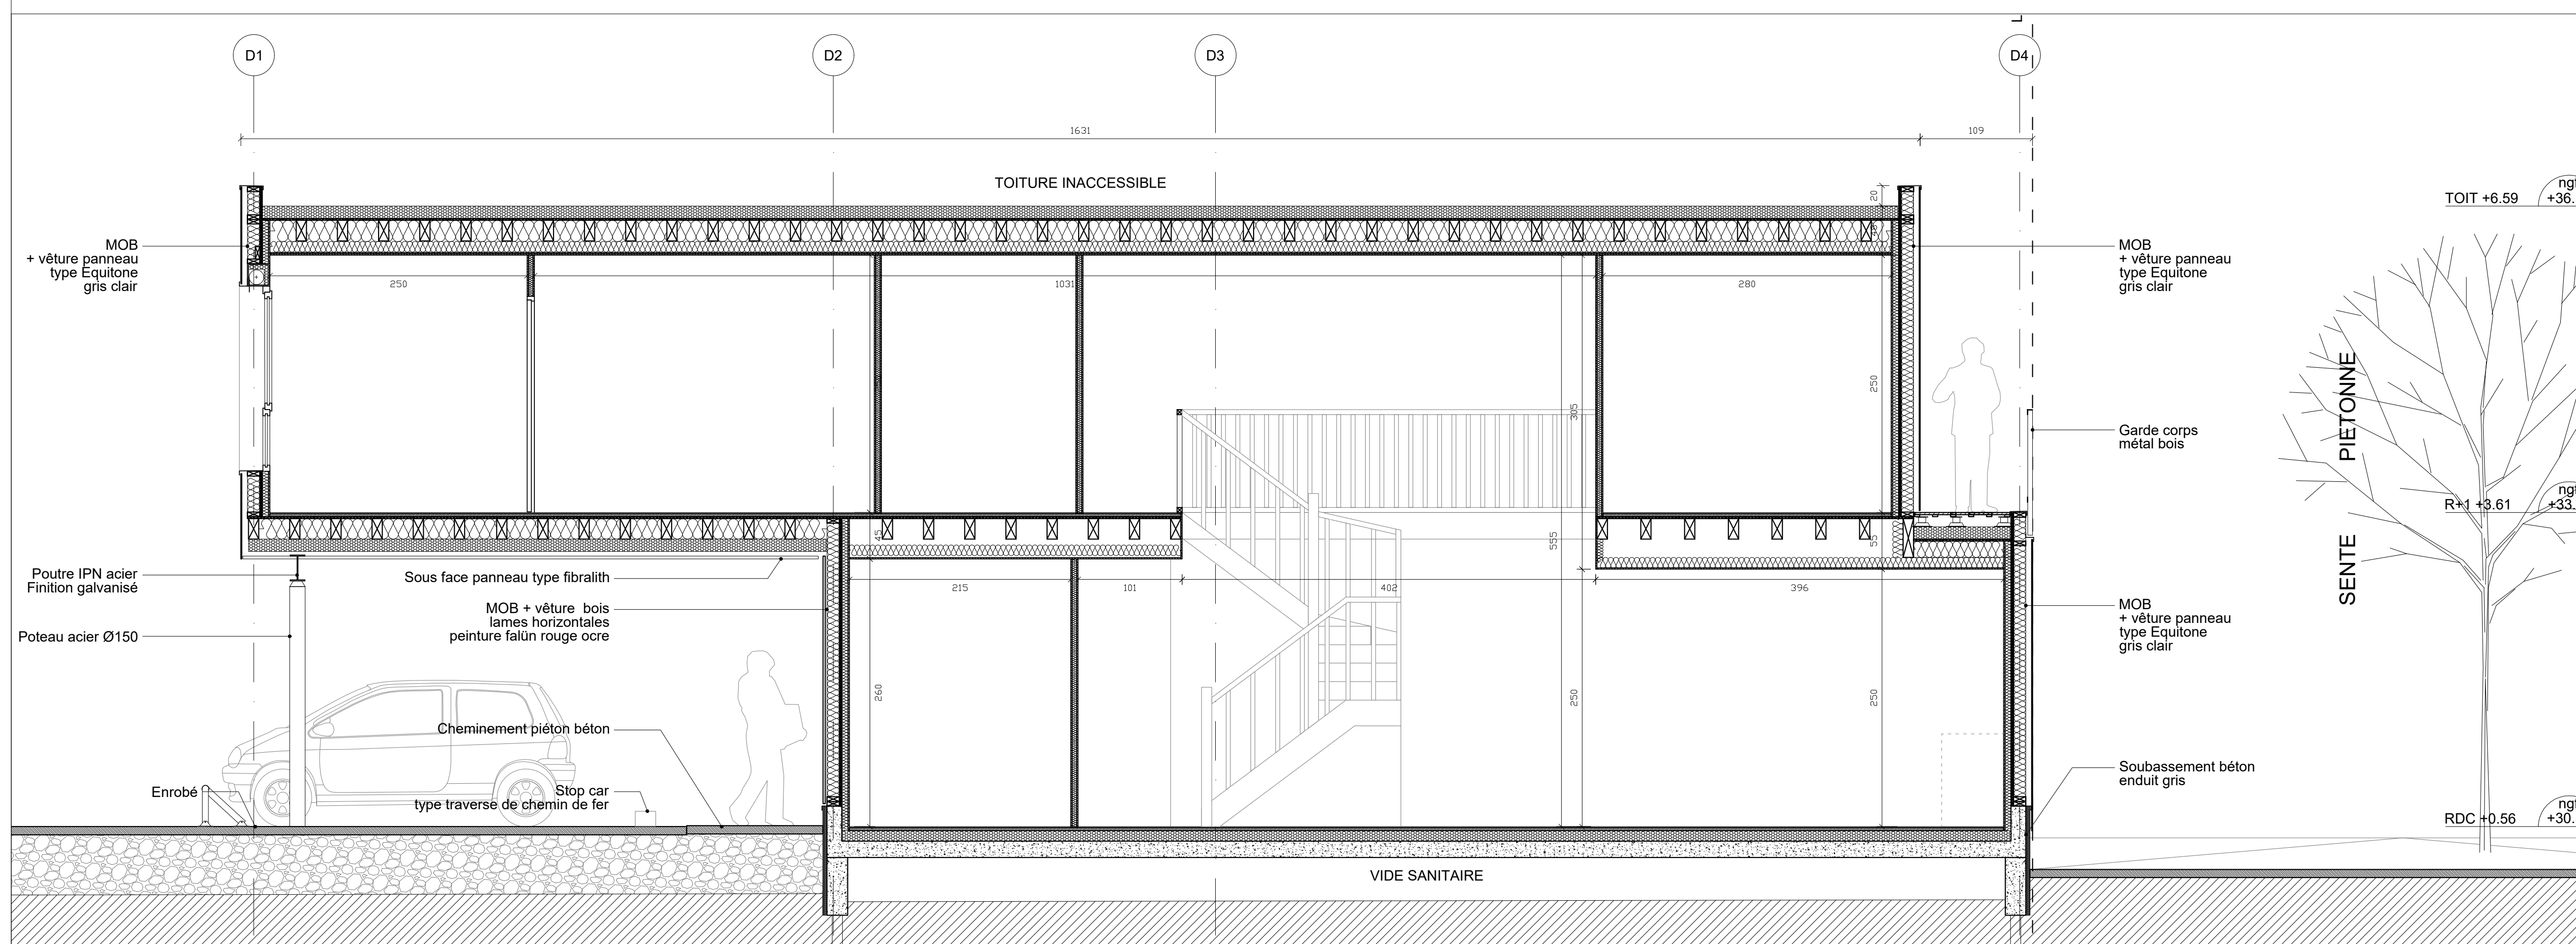
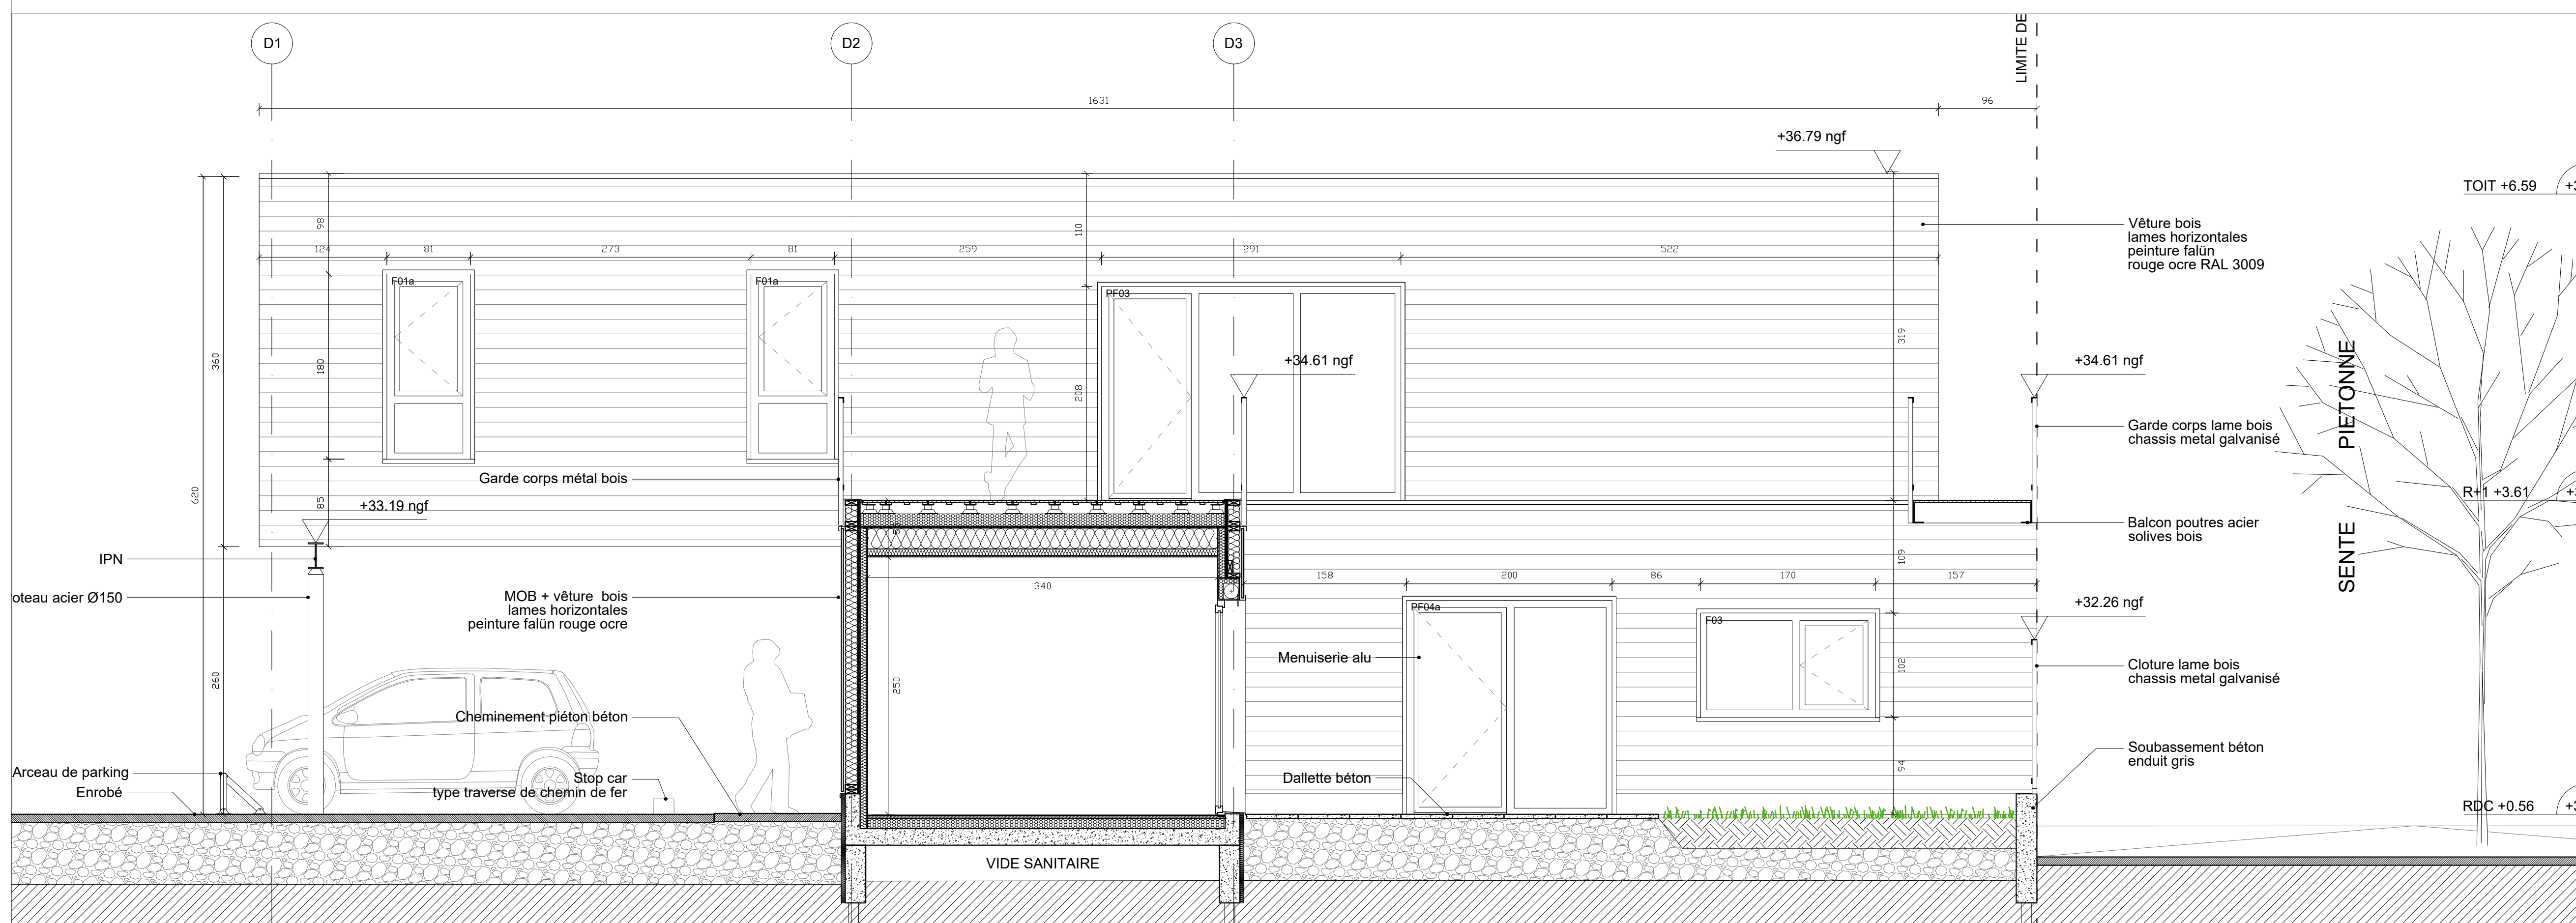


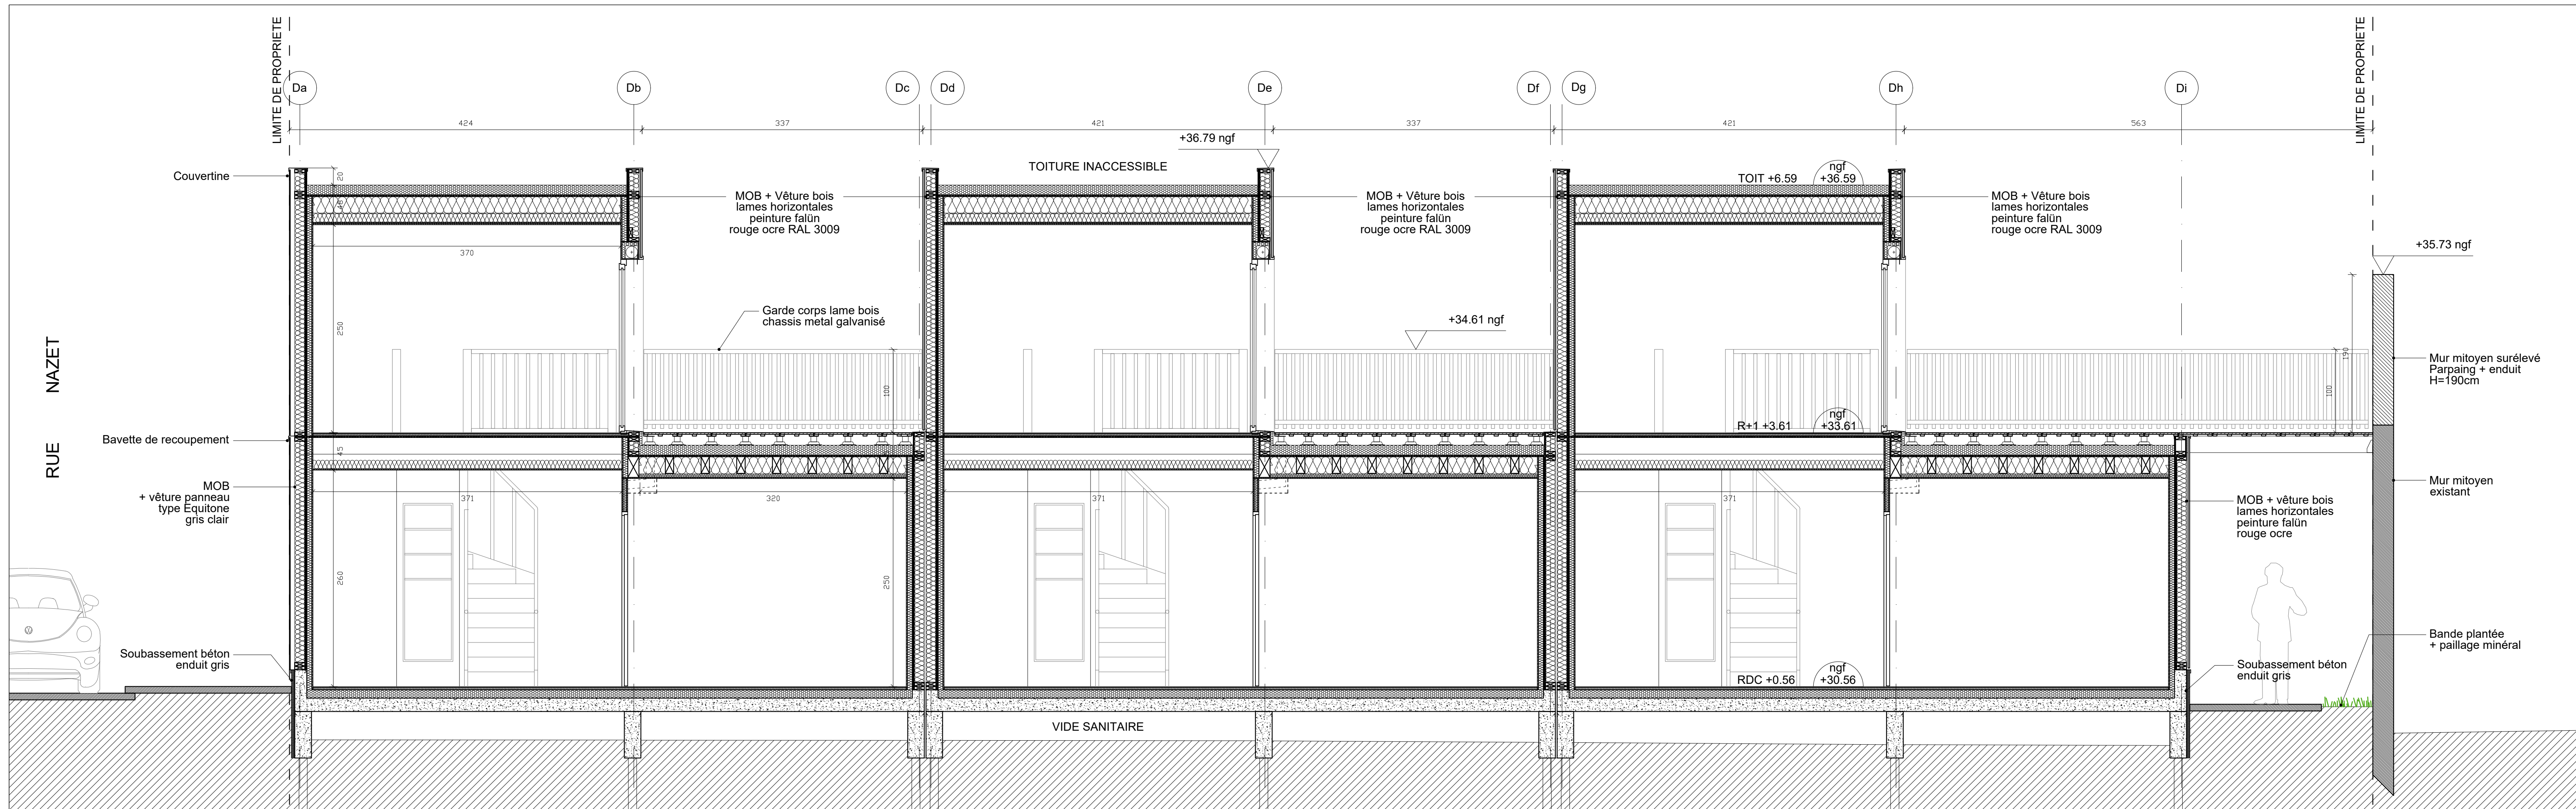

COUPE D2

COUPE D3

Création de 24 logements collectifs et individuels en accession sociale

44 rue Paul Vaillant Couturier
92230 Gennevilliers

Observations	Nom	Date	Echelle: 1/50	Date : 10/05/2021
Première diffusion		Mai 2021	IND 0	
			COUPES BAT D	
			Feuille A11	