



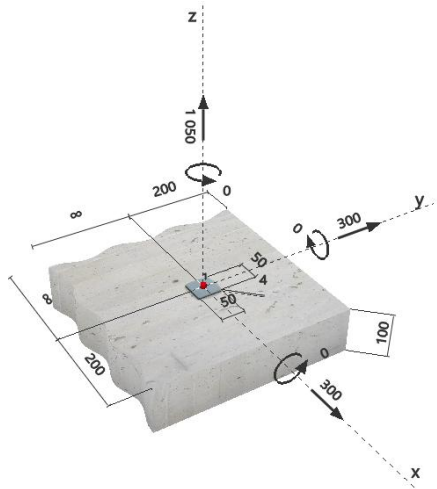


Les ferrures SYbois sont conçues pour reprendre un effort de 1050 daN en traction avec une cheville HSA M12 20/5/-.

Afin de garantir un bon ancrage, les préconisations sont :
- une profondeur de perçage de 72mm
- une profondeur d'implantation de 64mm
- une dalle d'épaisseur minimum de 100mm.

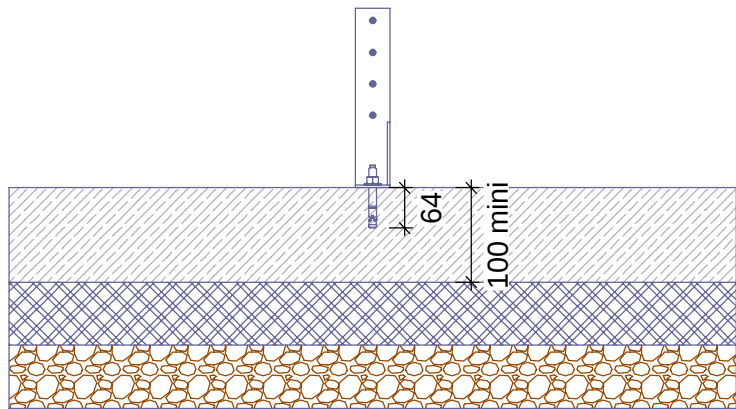


DALLE PLEINE

Ep. dalle 100mm minimum

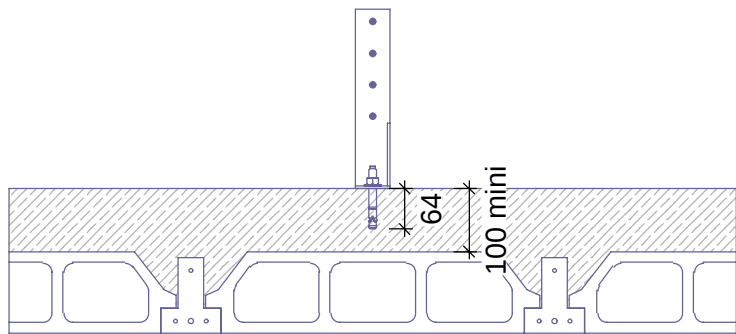

POUTRELLES HOURDIS

Ep. dalle de compression
100mm minimum

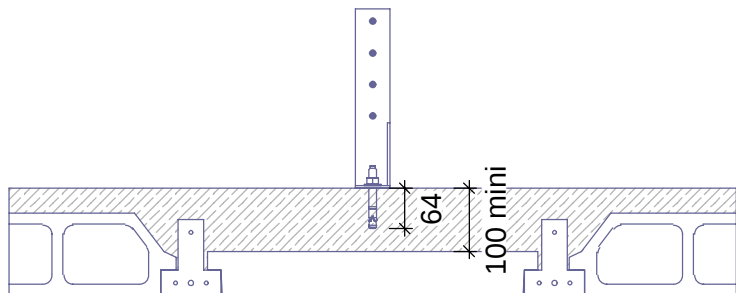


Dans le cas où la dalle de compression ne peut pas faire 100mm, un hourdis négatif devra être prévu au droit de chaque ferrure afin de respecter les 100mm minimum.




SOMMAIRE :
1 - CARNET DE DETAILS
2 - PLANS D'EXECUTION


Visa bureau de contrôle :
Date :


Visa maître d'oeuvre :
Date :

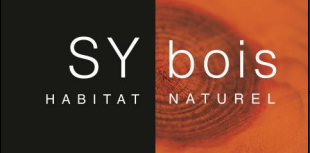-	13/05/2022	Première diffusion		
Indice	Date	Nature de la modification		Par :
	050	Dossier EXE TYPE B1	GENNEVILLIERS - BAT B	

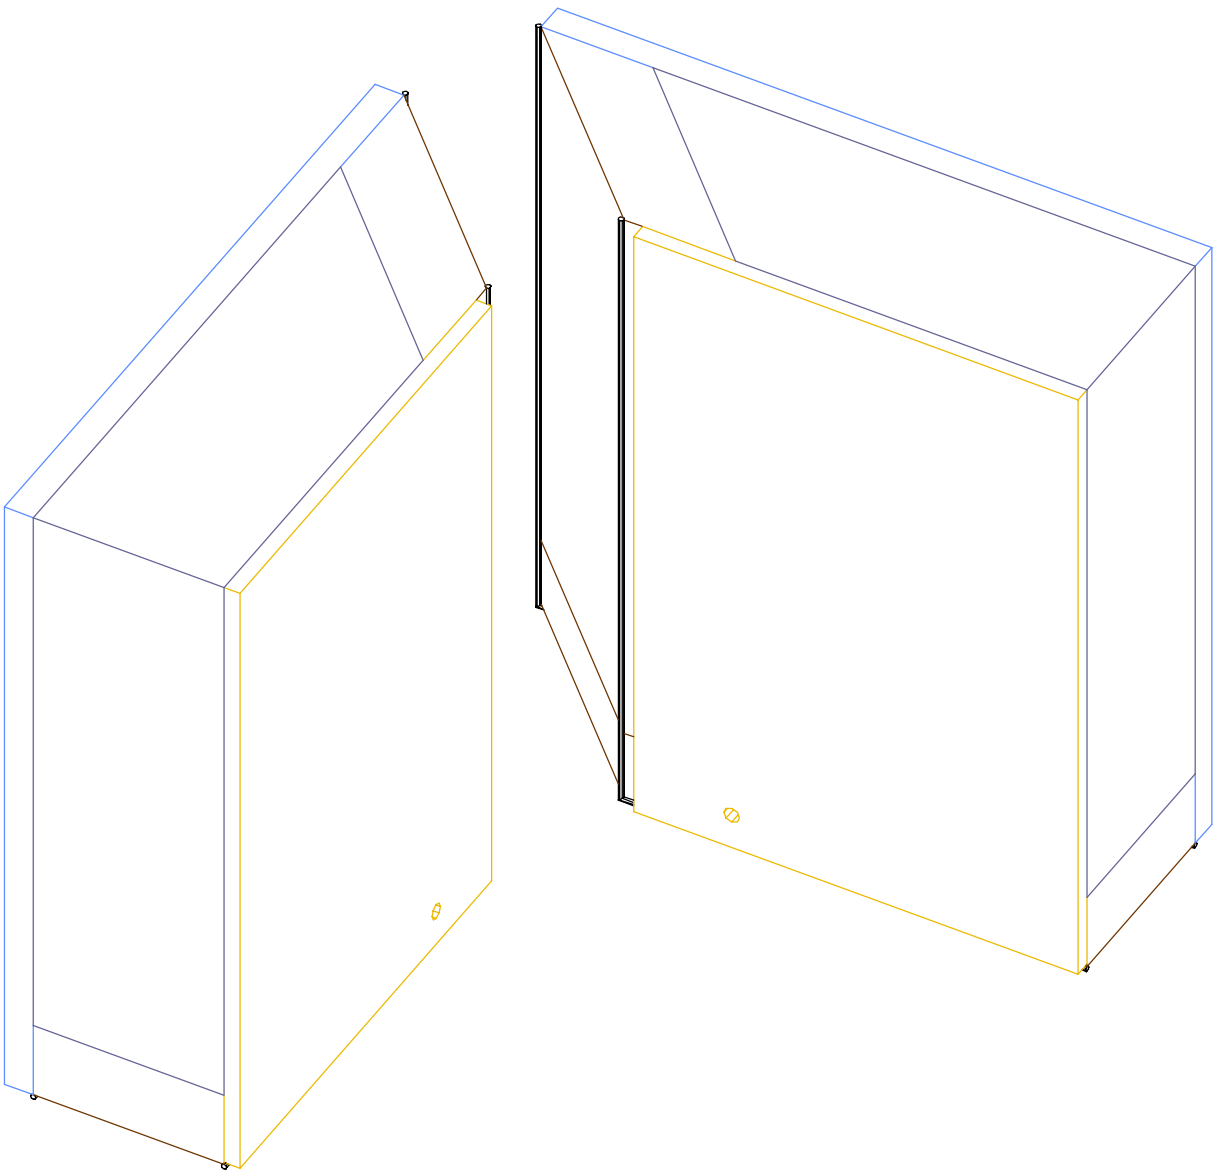



Les éléments représentés en gris clair sont hors lot Sybois

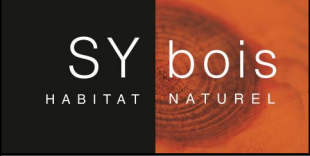Indice	Date	Nature de la modification		Par :
		D00	1 - Carnet de détails	
		GENNEVILLIERS - BAT B		


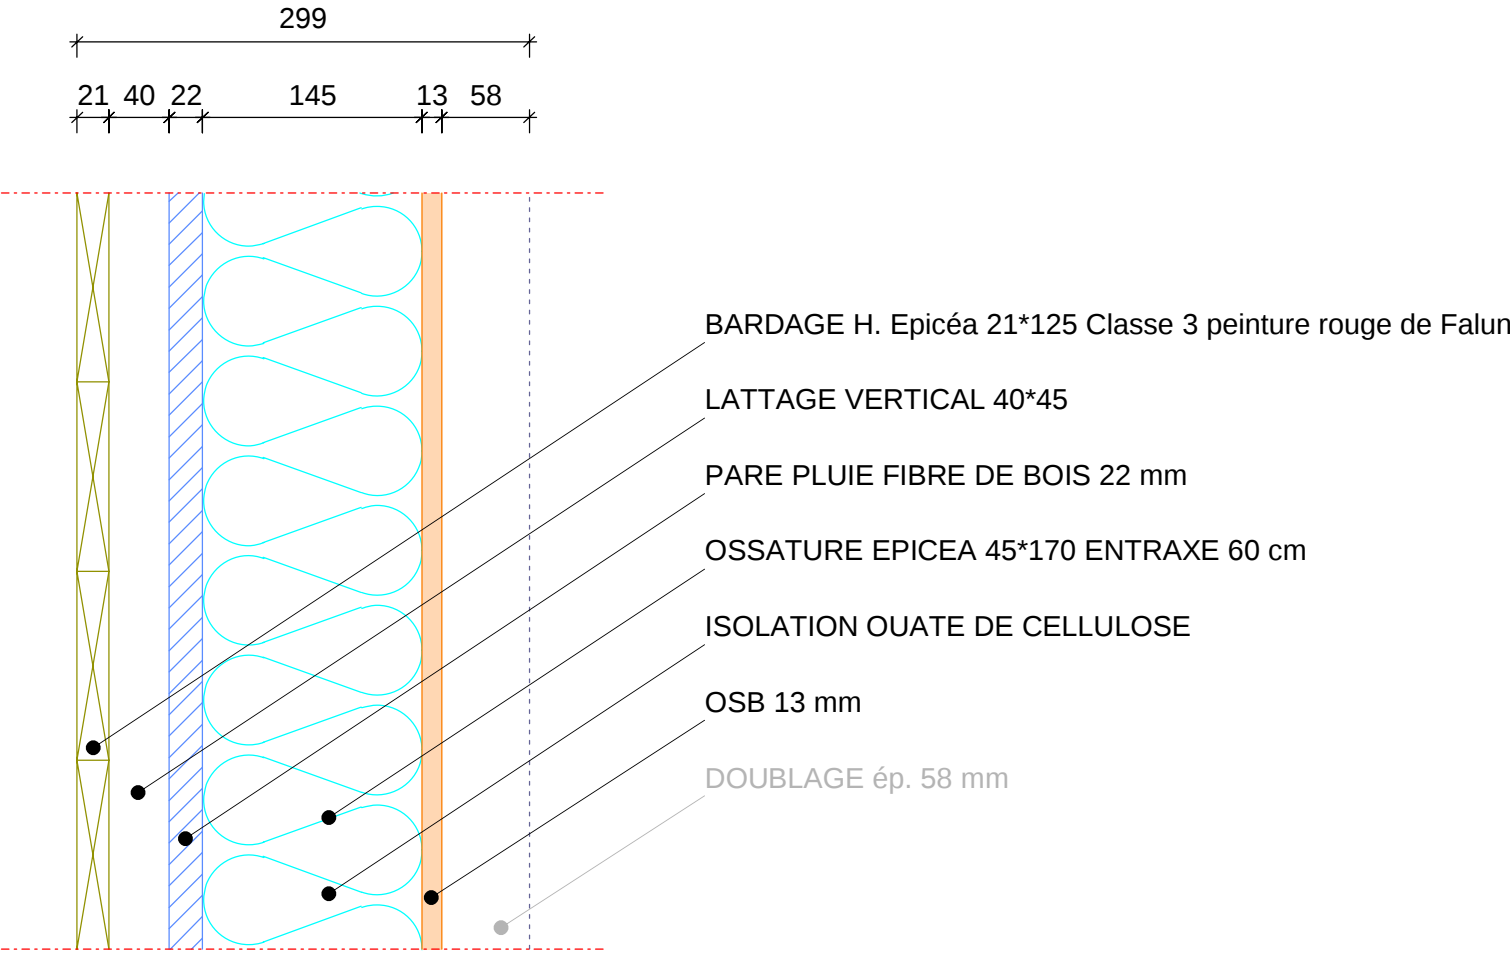


ATTENTION, LE DEGRES DE STABILITE AU FEU DE LA PAROI DOIT ETRE CONFERE PAR LE DOUBLAGE

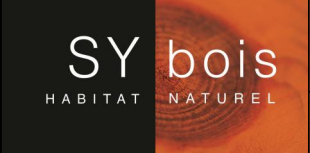Indice	Date	Nature de la modification		Par :	
	D01	Composition de mur bardage H		26/04/2022	Echelle 1 : 5
		GENNEVILLIERS - BAT B		dessinateur :	

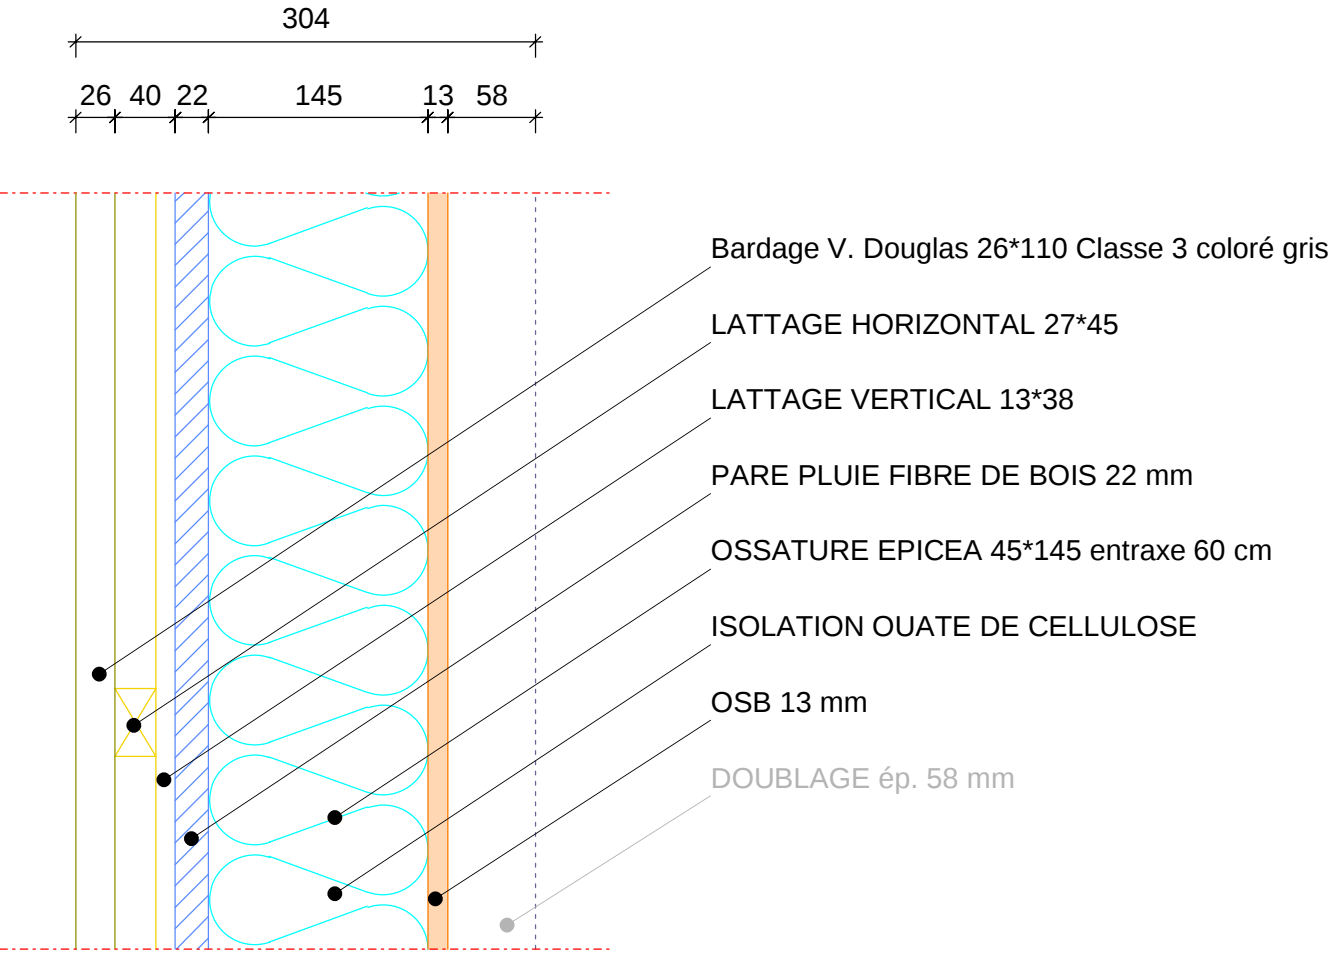

ATTENTION, LE DEGRES DE STABILITE AU FEU DE LA PAROI DOIT ETRE CONFERE PAR LE DOUBLAGE

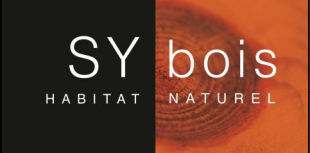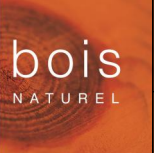Indice	Date	Nature de la modification		Par :	
		D02	Composition de mur bardage V	26/04/2022	Echelle 1 : 5
				dessinateur :	
				GENNEVILLIERS - BAT B	

