


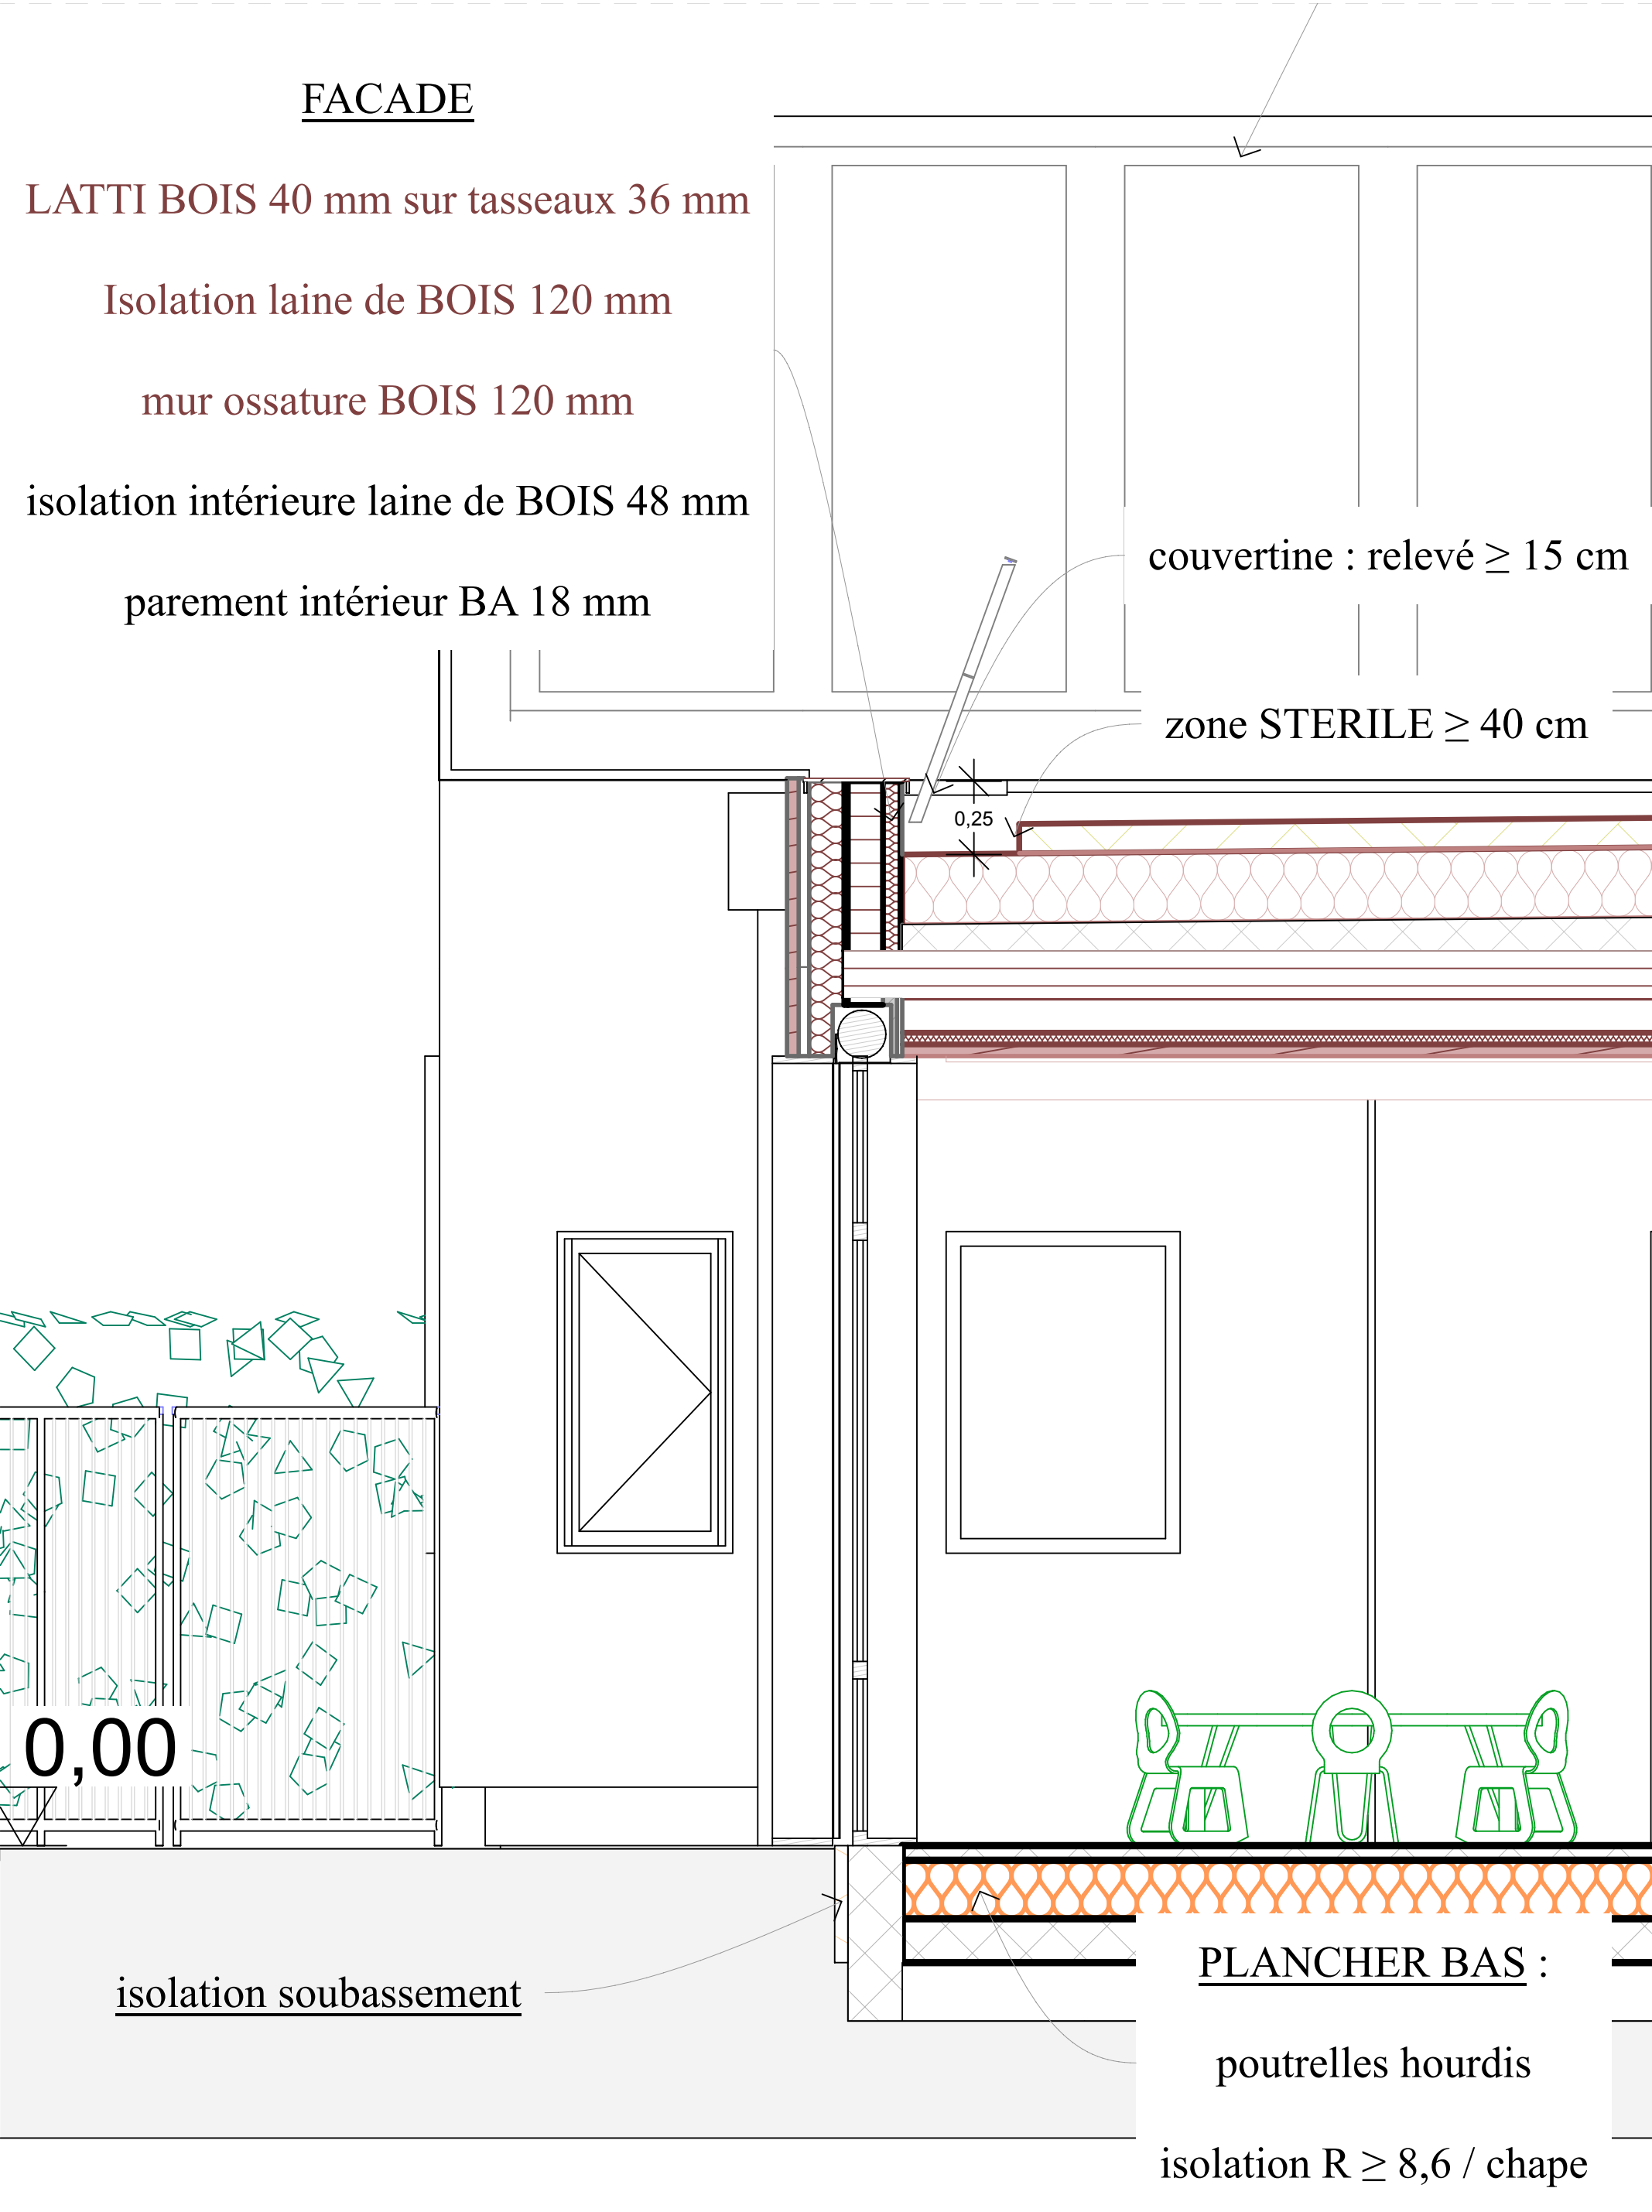

FACADE

LATTI BOIS 40 mm sur tasseaux 36 mm

Isolation laine de BOIS 120 mm

mur ossature BOIS 120 mm

isolation intérieure laine de BOIS 48 mm

parement intérieur BA 18 mm

couvertine : relevé ≥ 15 cm

zone STERILE ≥ 40 cm

0,25

0,00

isolation soubassement

PLANCHER BAS :

poutrelles hourdis

isolation $R \geq 8,6$ / chape