


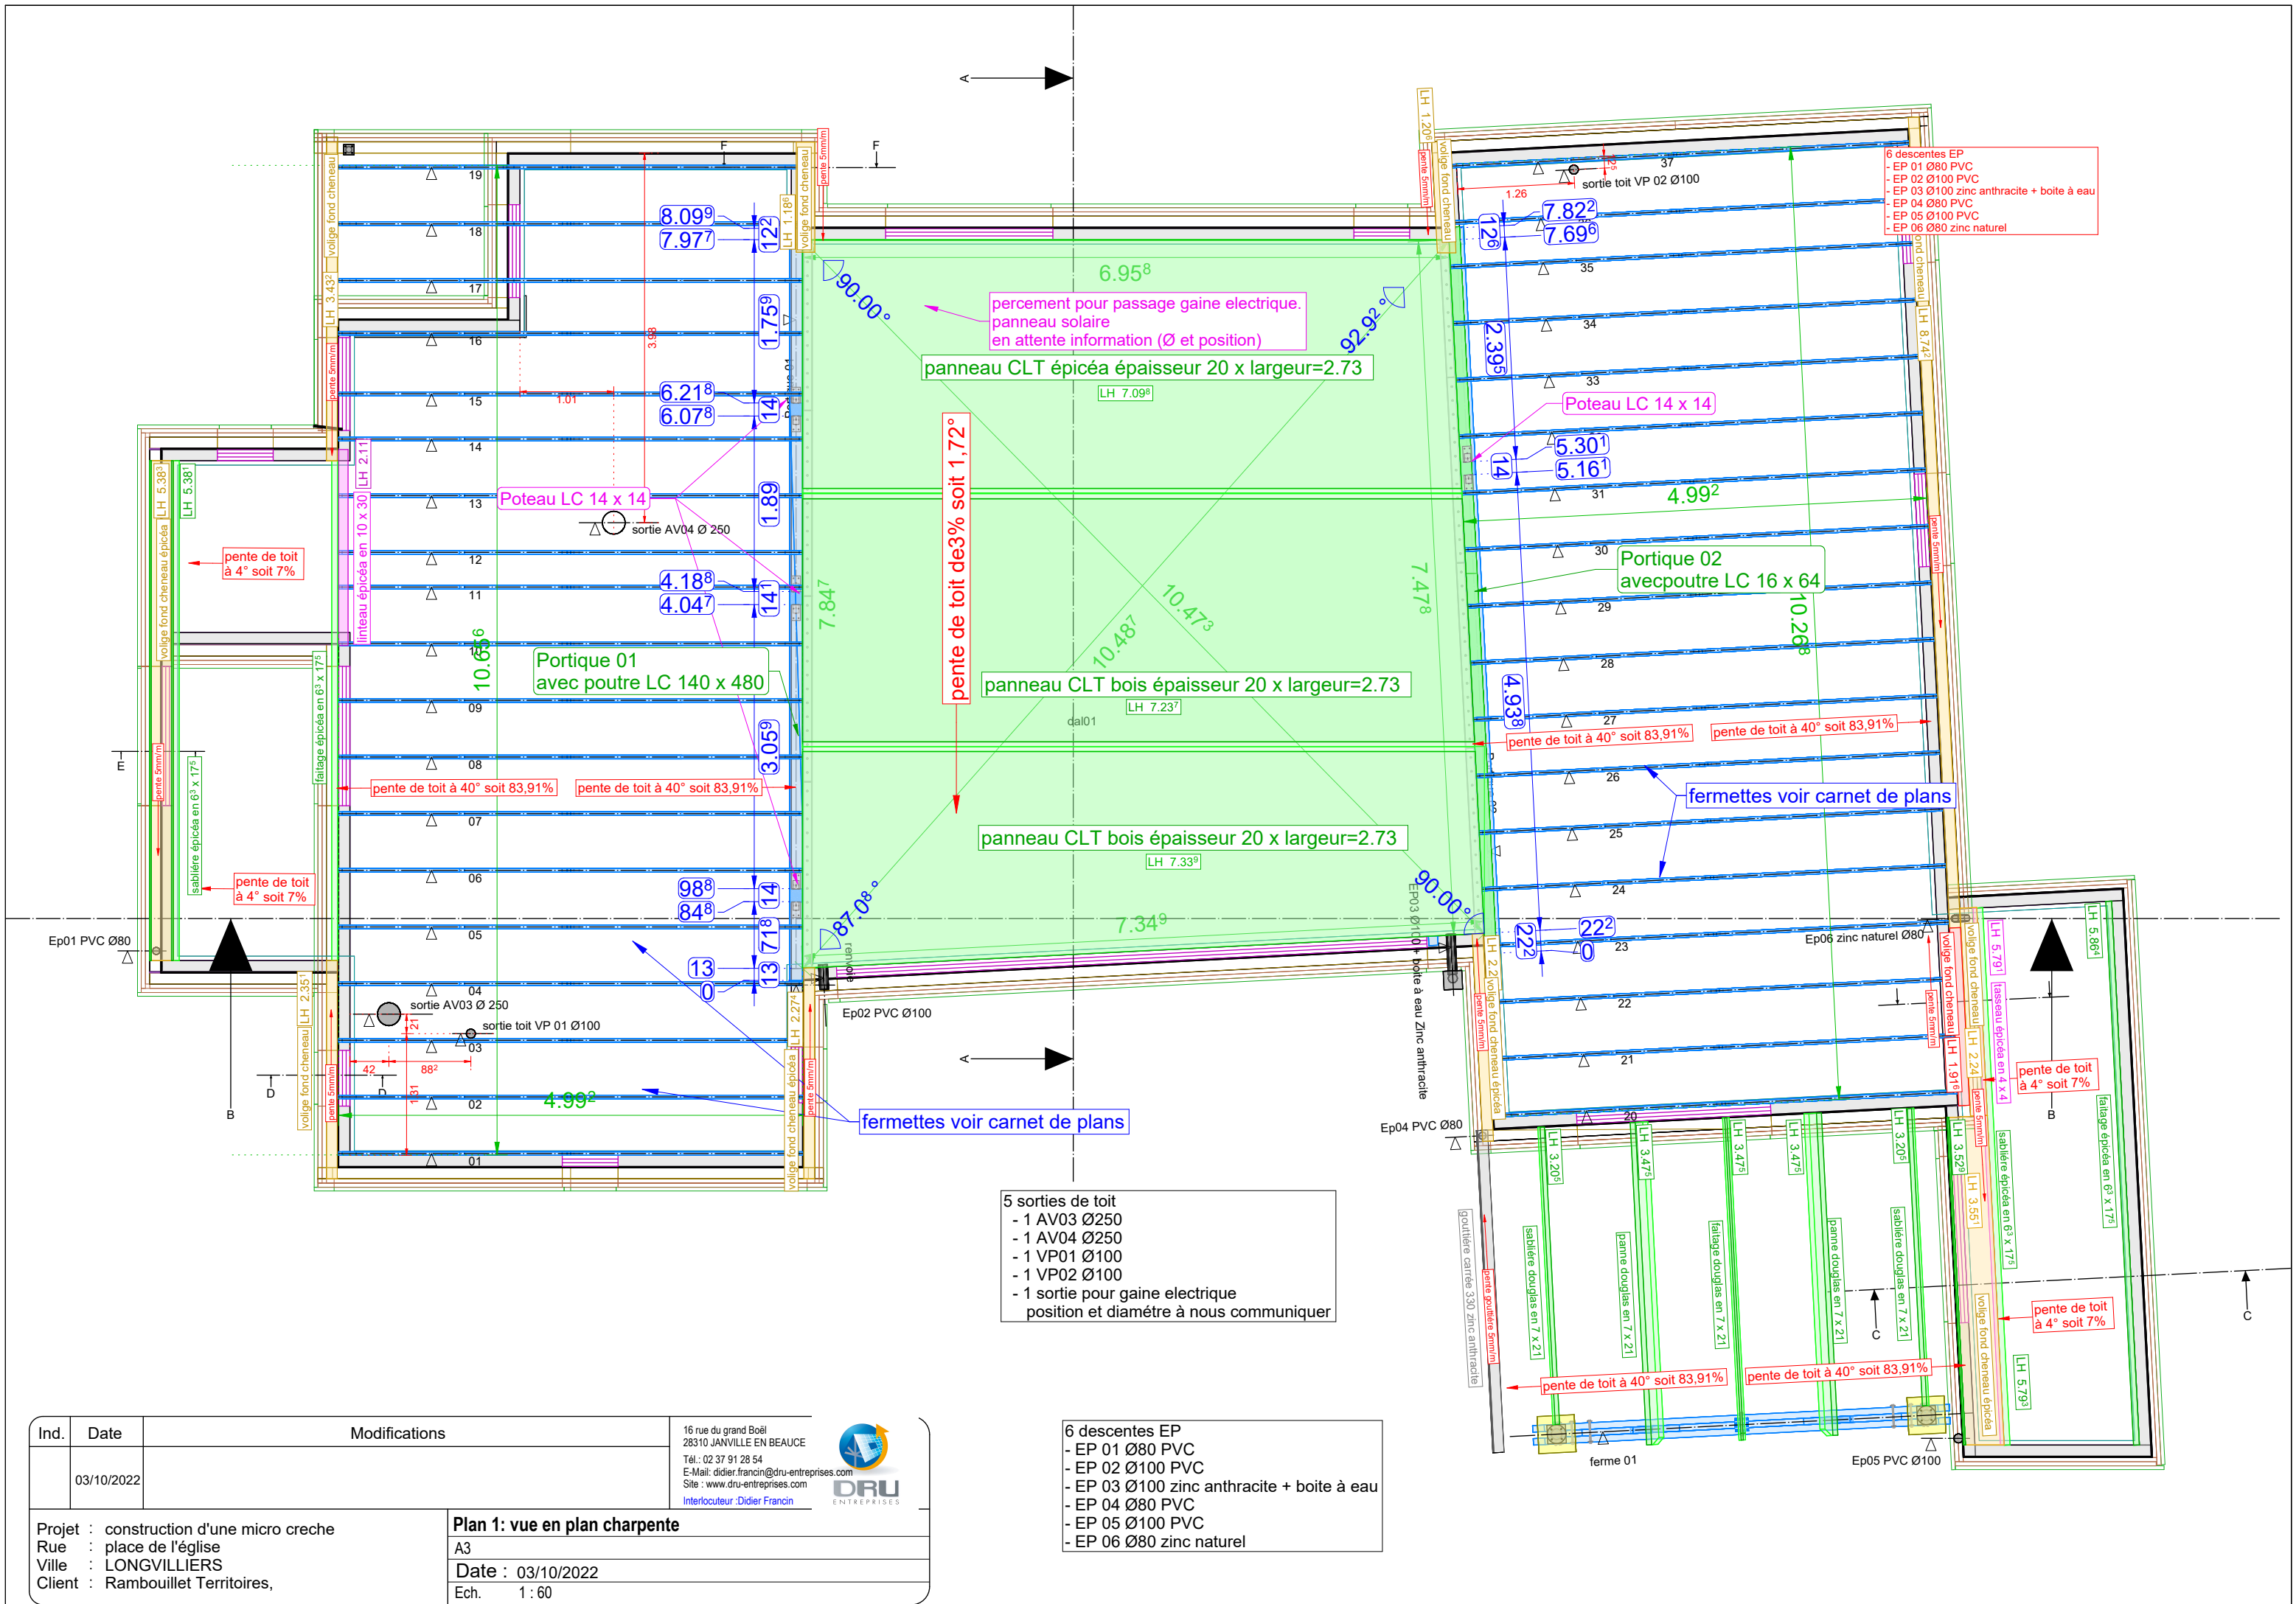

Ind.	Date	Modifications
	03/10/2022	

16 rue du grand Boël
28310 JANVILLE EN BEAUCE
Tél.: 02 37 91 26 54
E-Mail: didier.francin@dru-entreprises.com
Site: www.dru-entreprises.com
Interlocuteur :Didier Francin

Projet : construction d'une micro creche
Rue : place de l'église
Ville : LONGVILLIERS
Client : Rambouillet Territoires,

Plan 1: vue en plan charpente

A3
Date : 03/10/2022
Ech. 1 : 60