


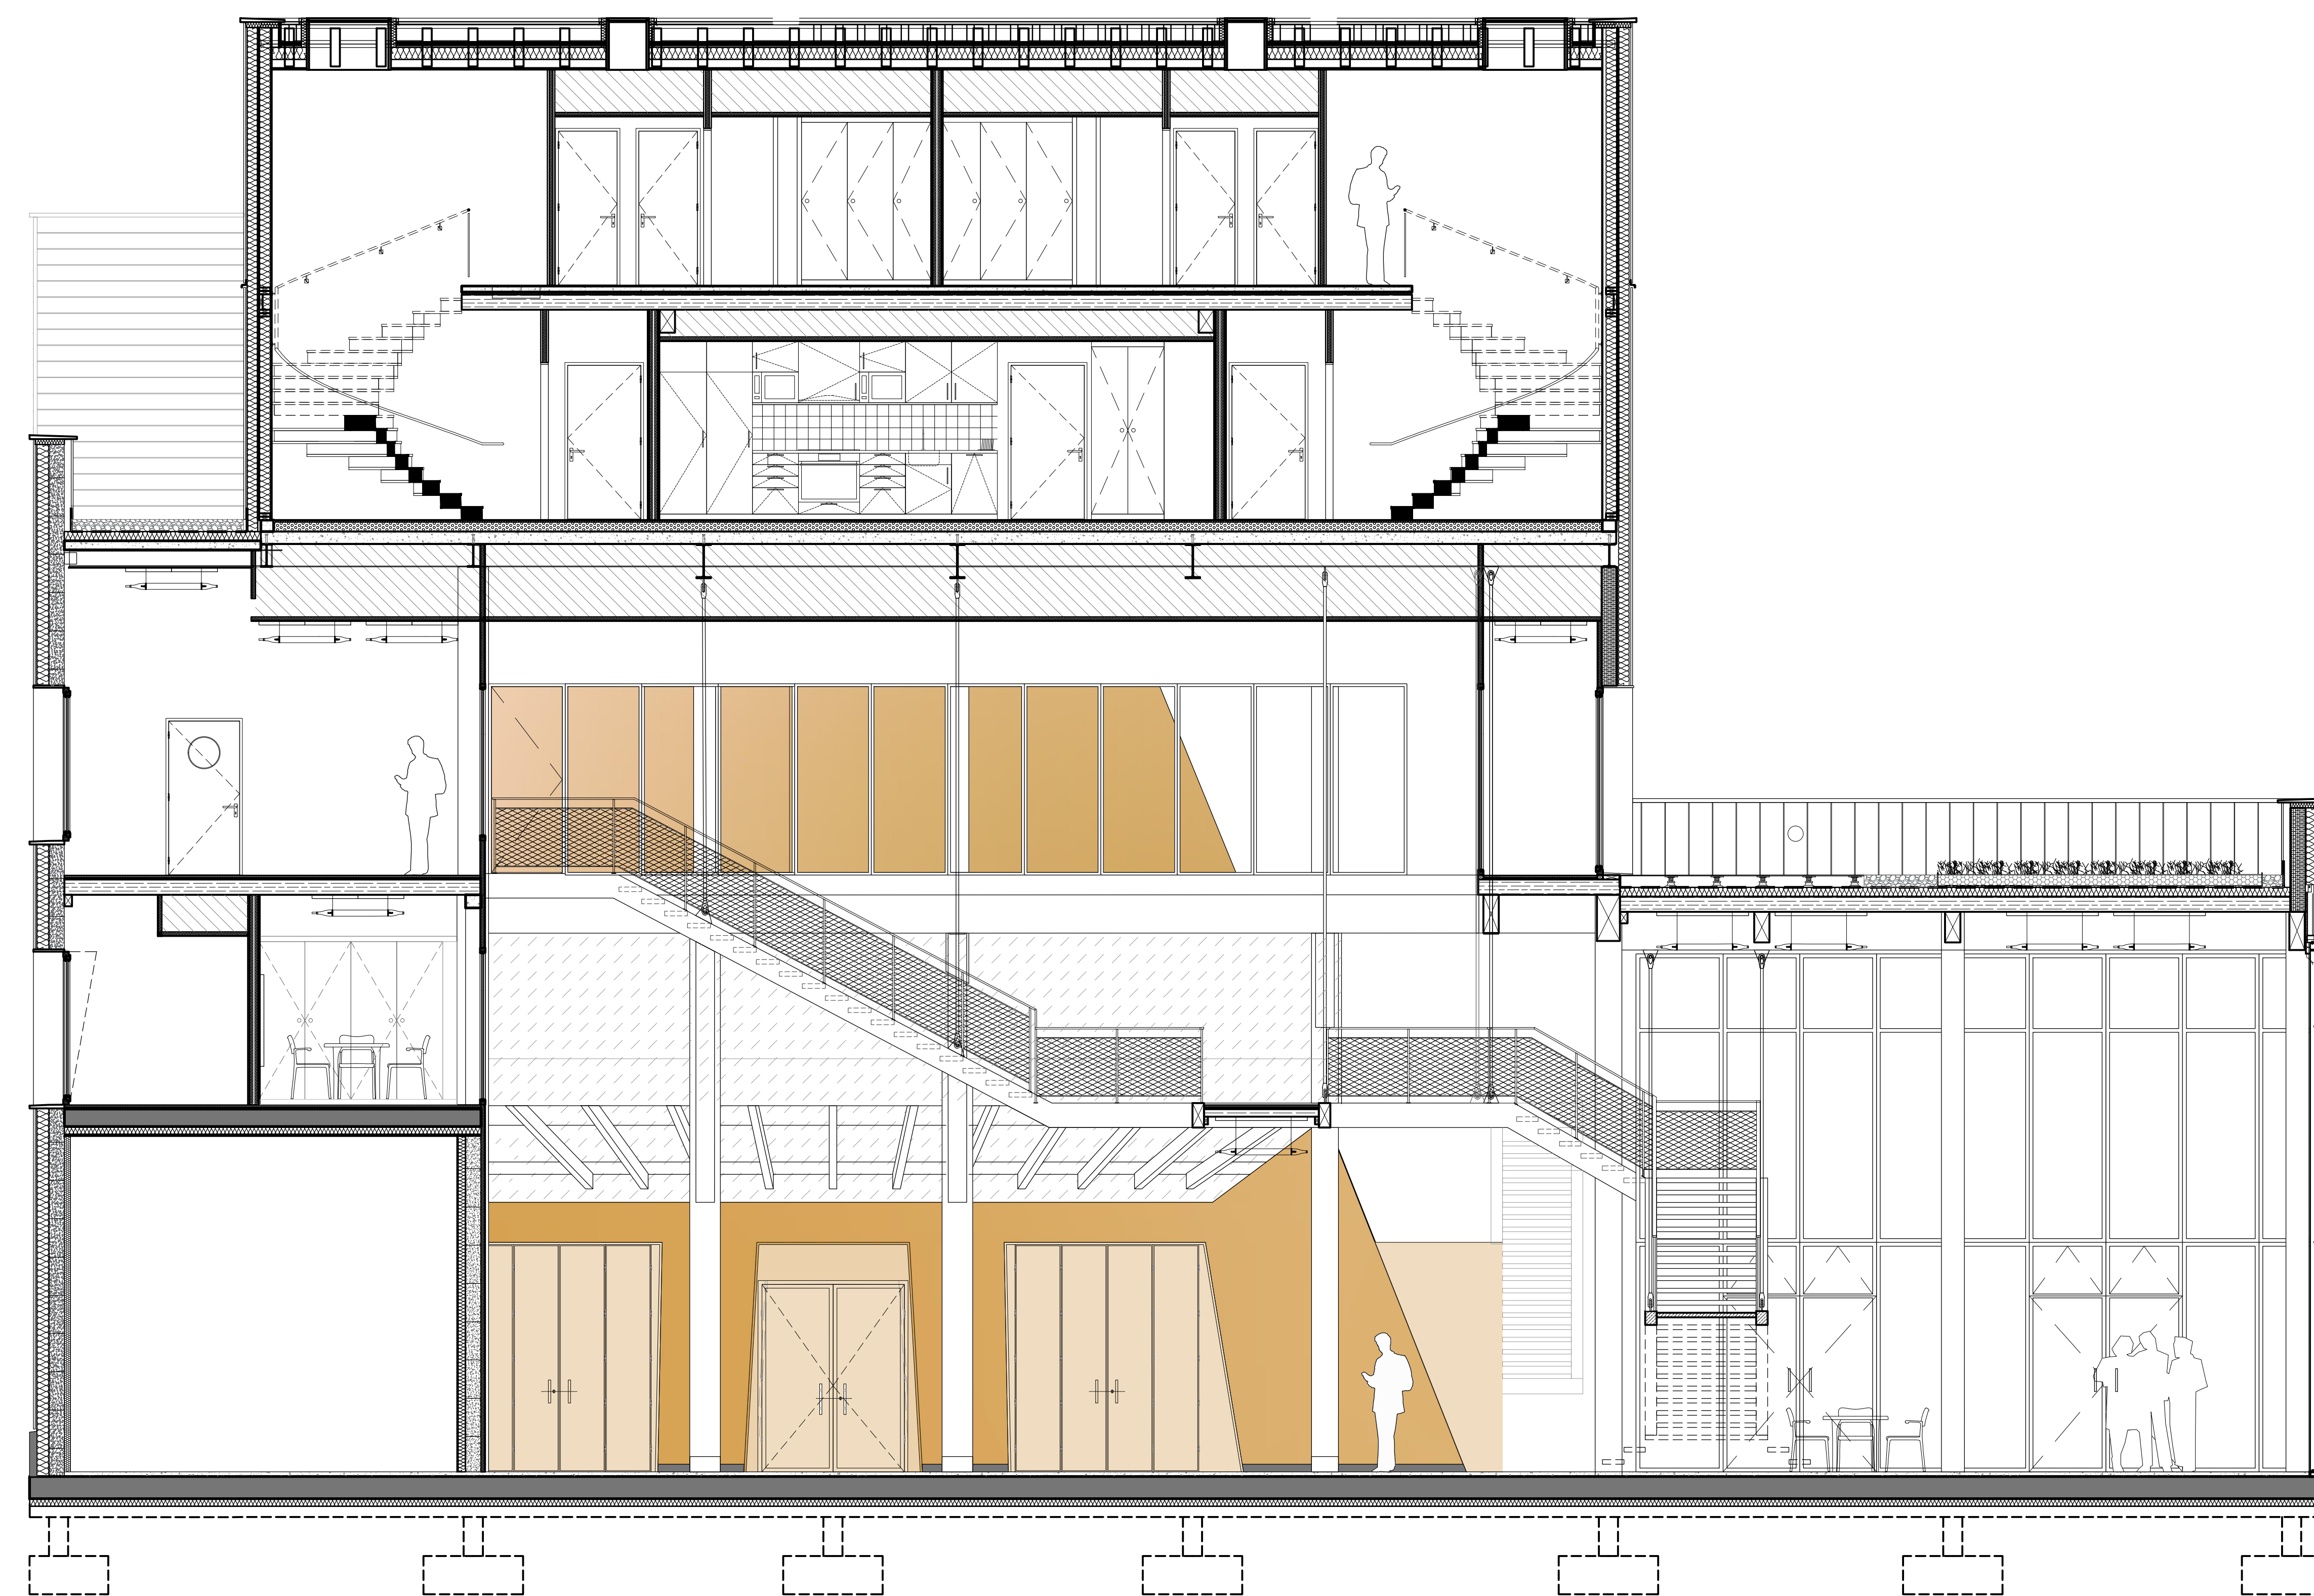

Coupe transversale

