




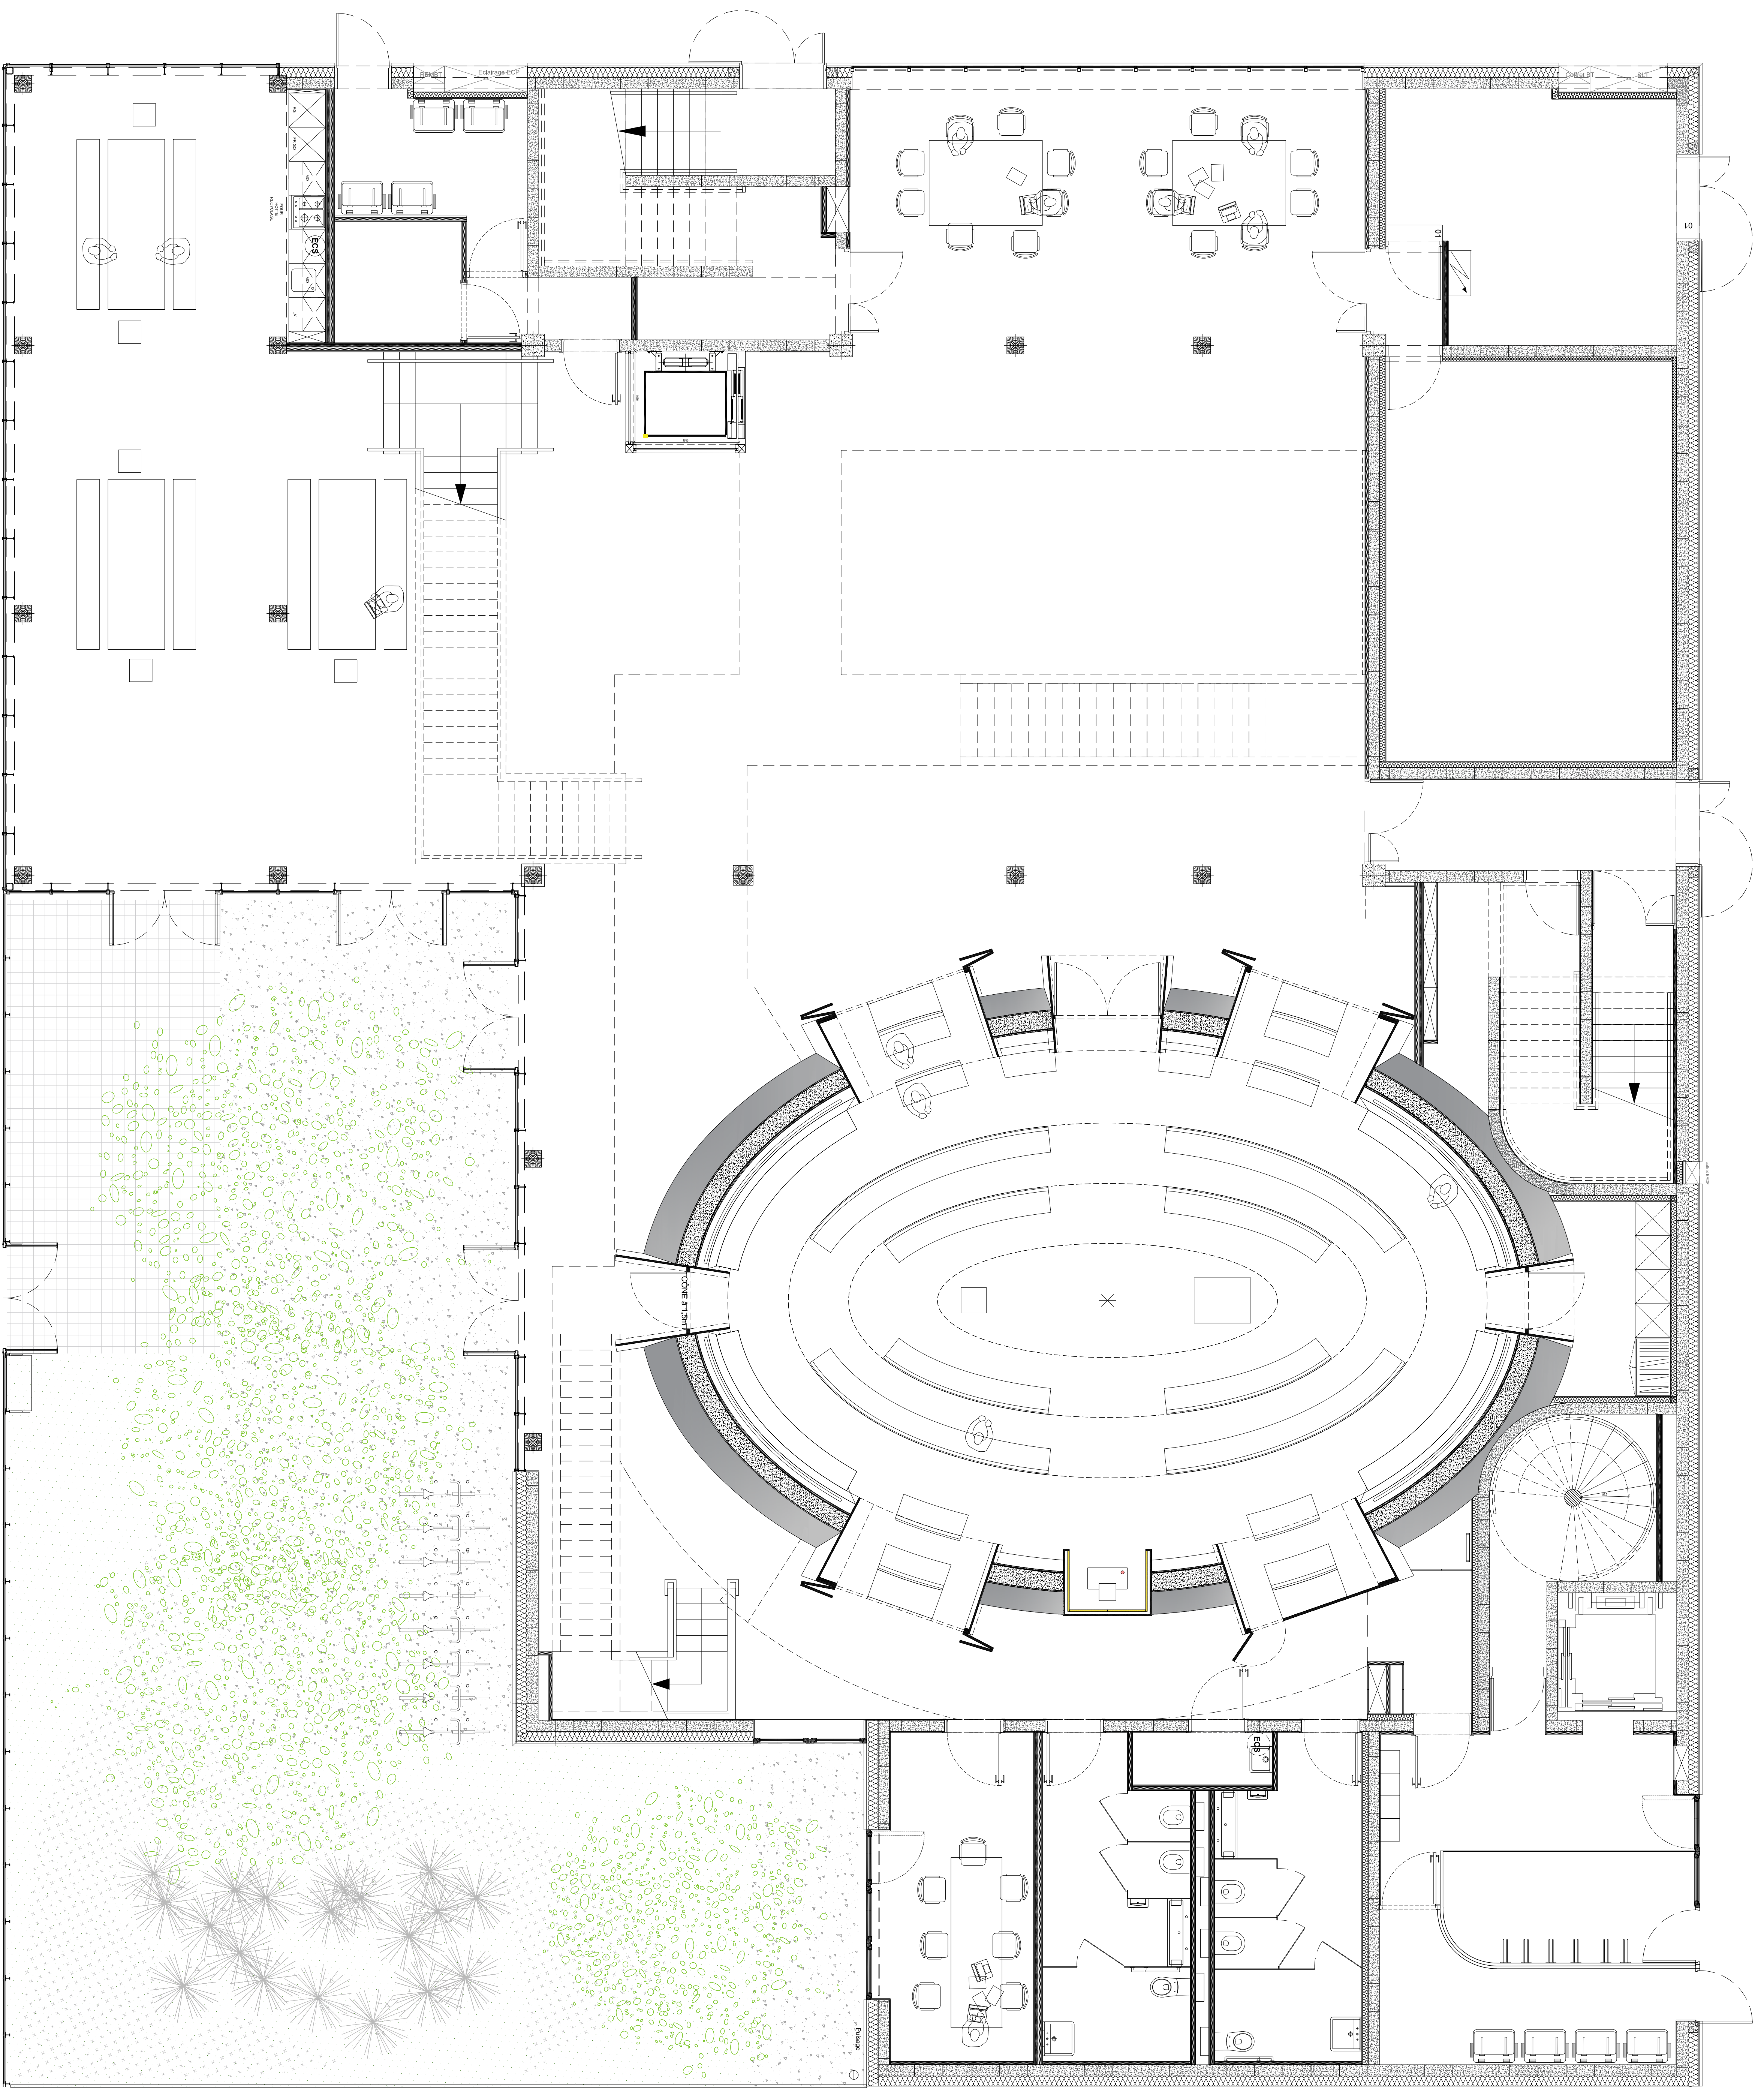


Plan du Rez-de-chaussée

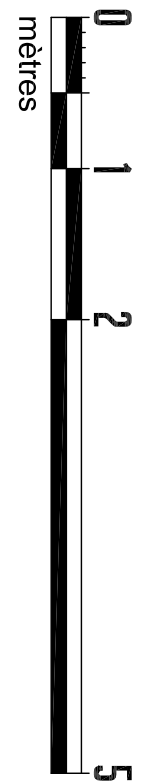




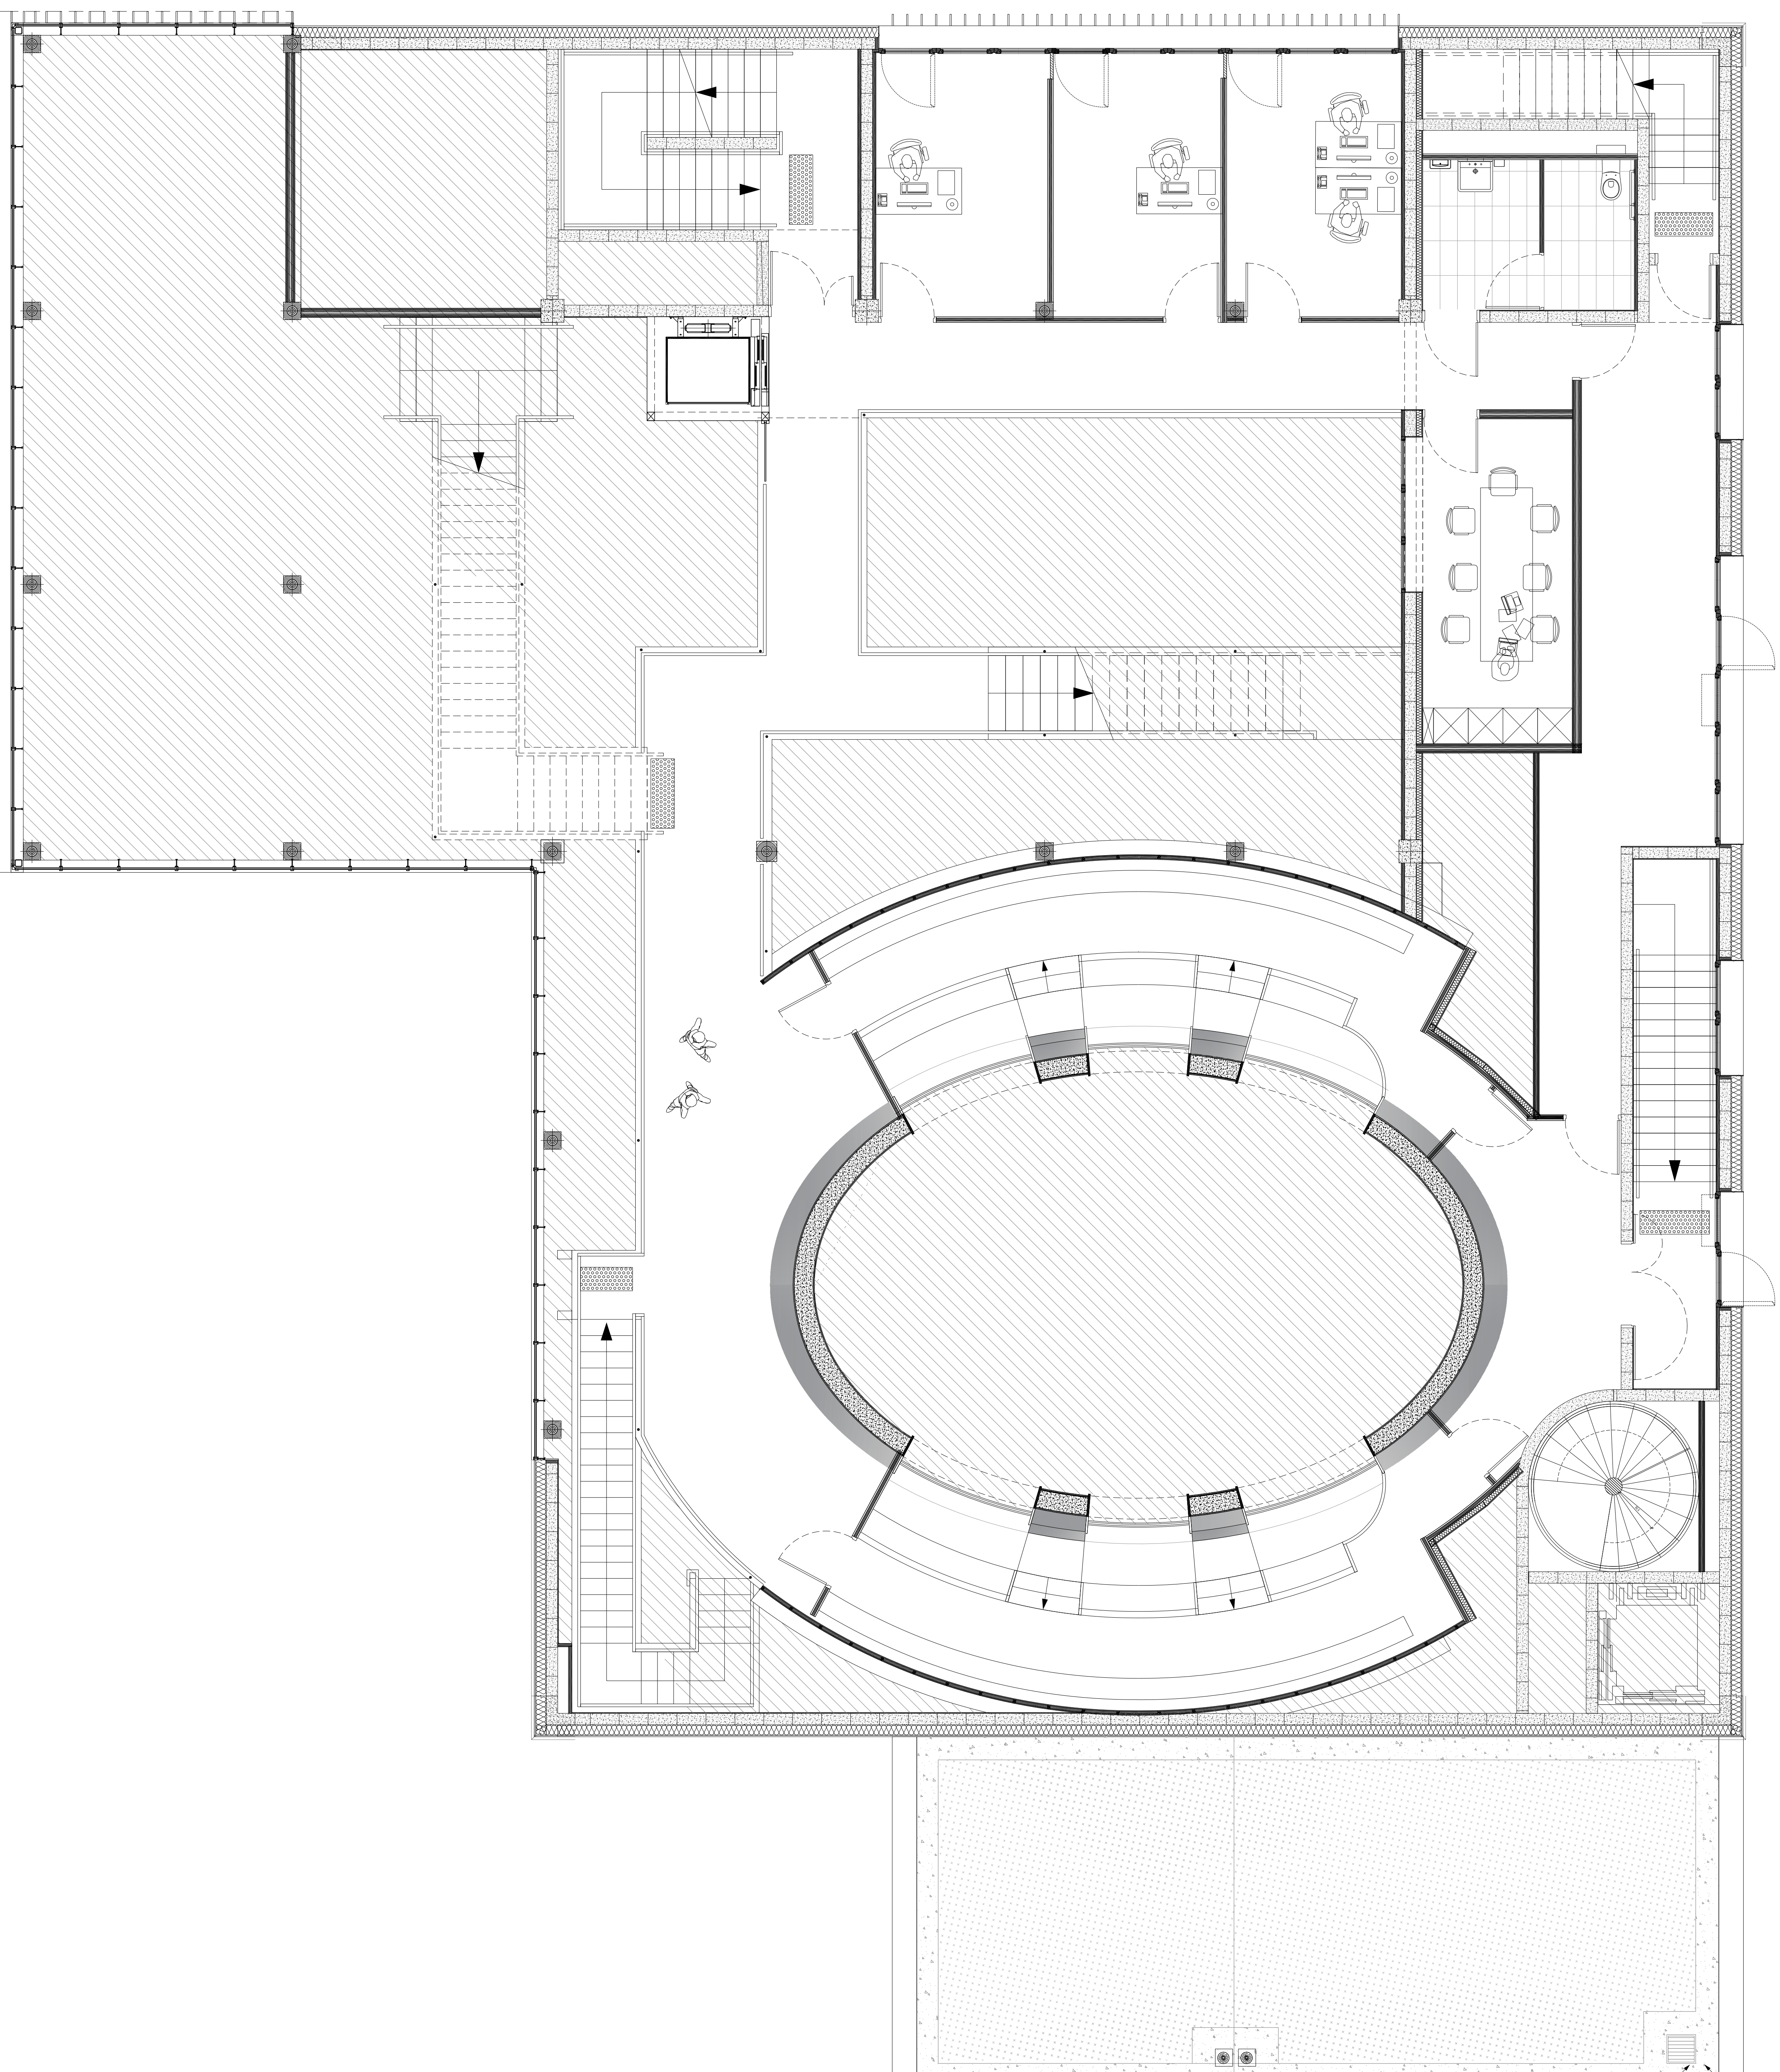


Plan du 1er étage

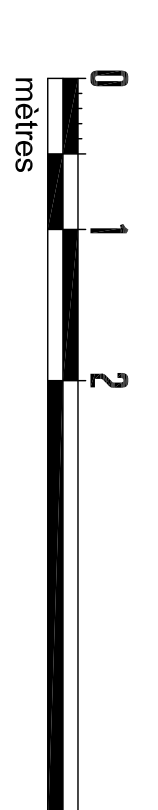




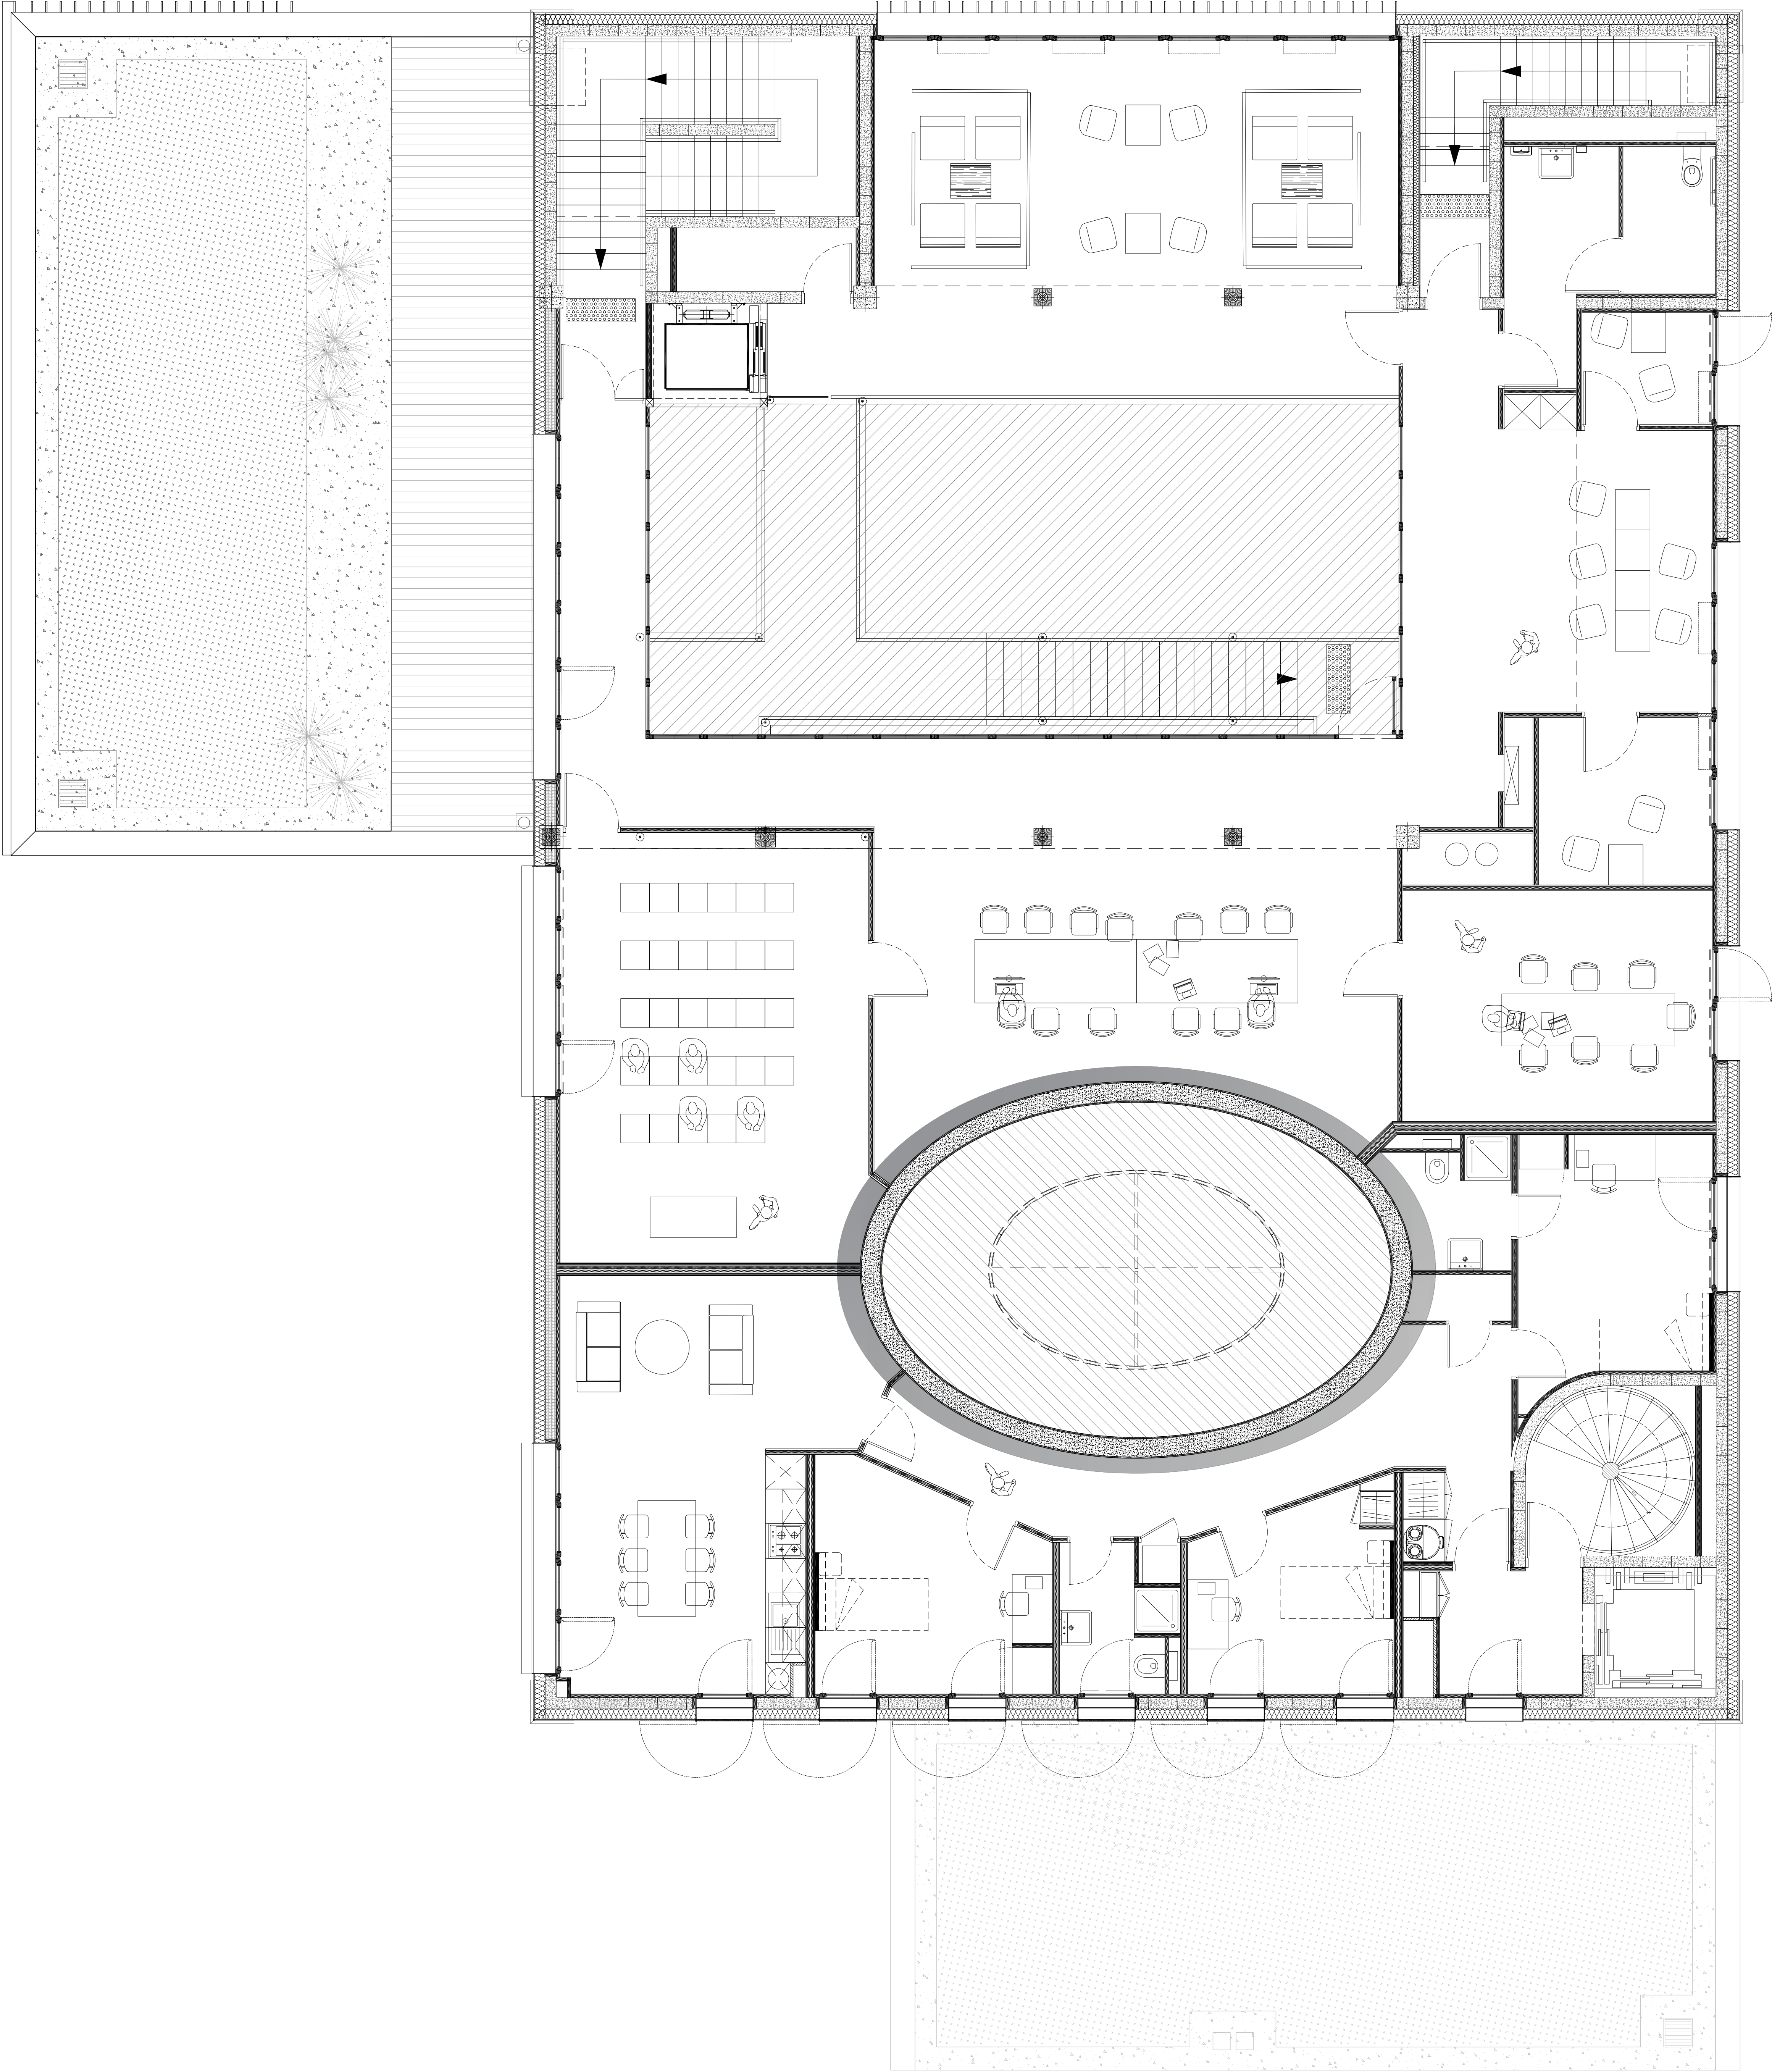


Plan du 2ème étage

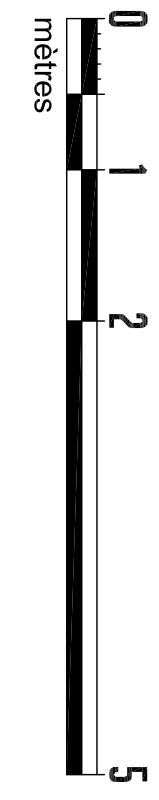




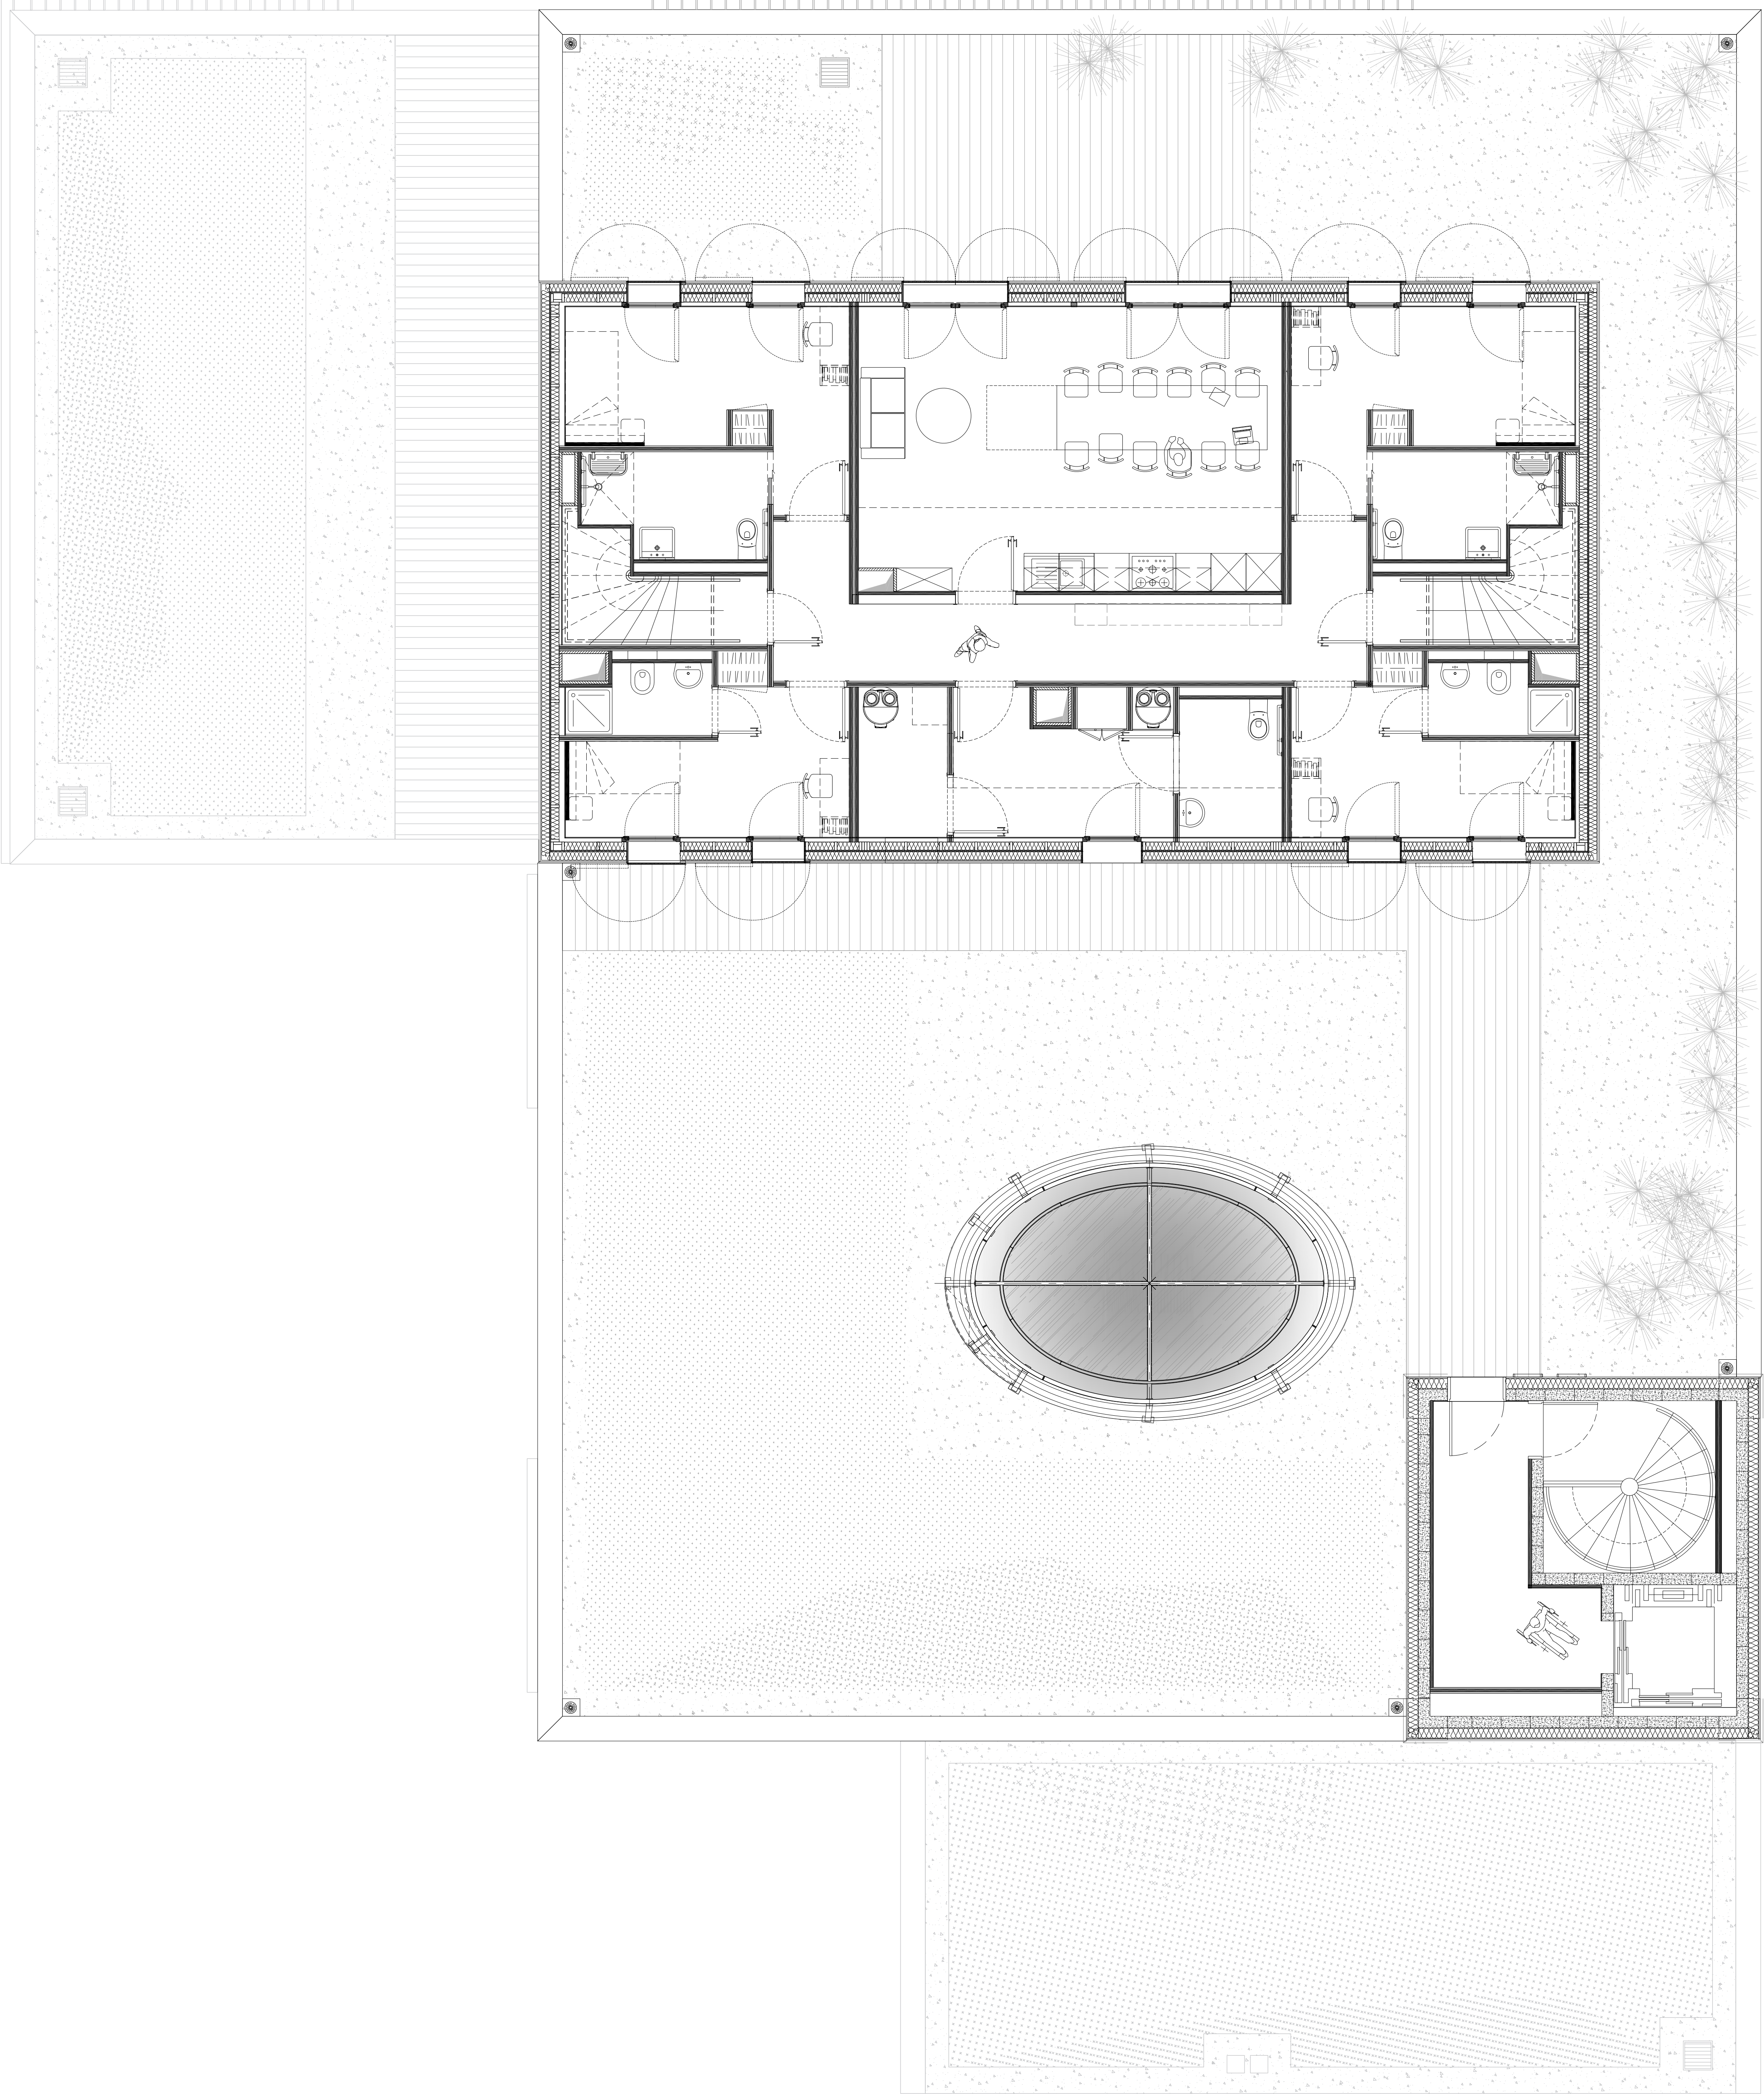

Plan du 3ème étage

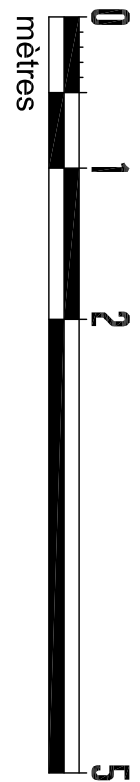



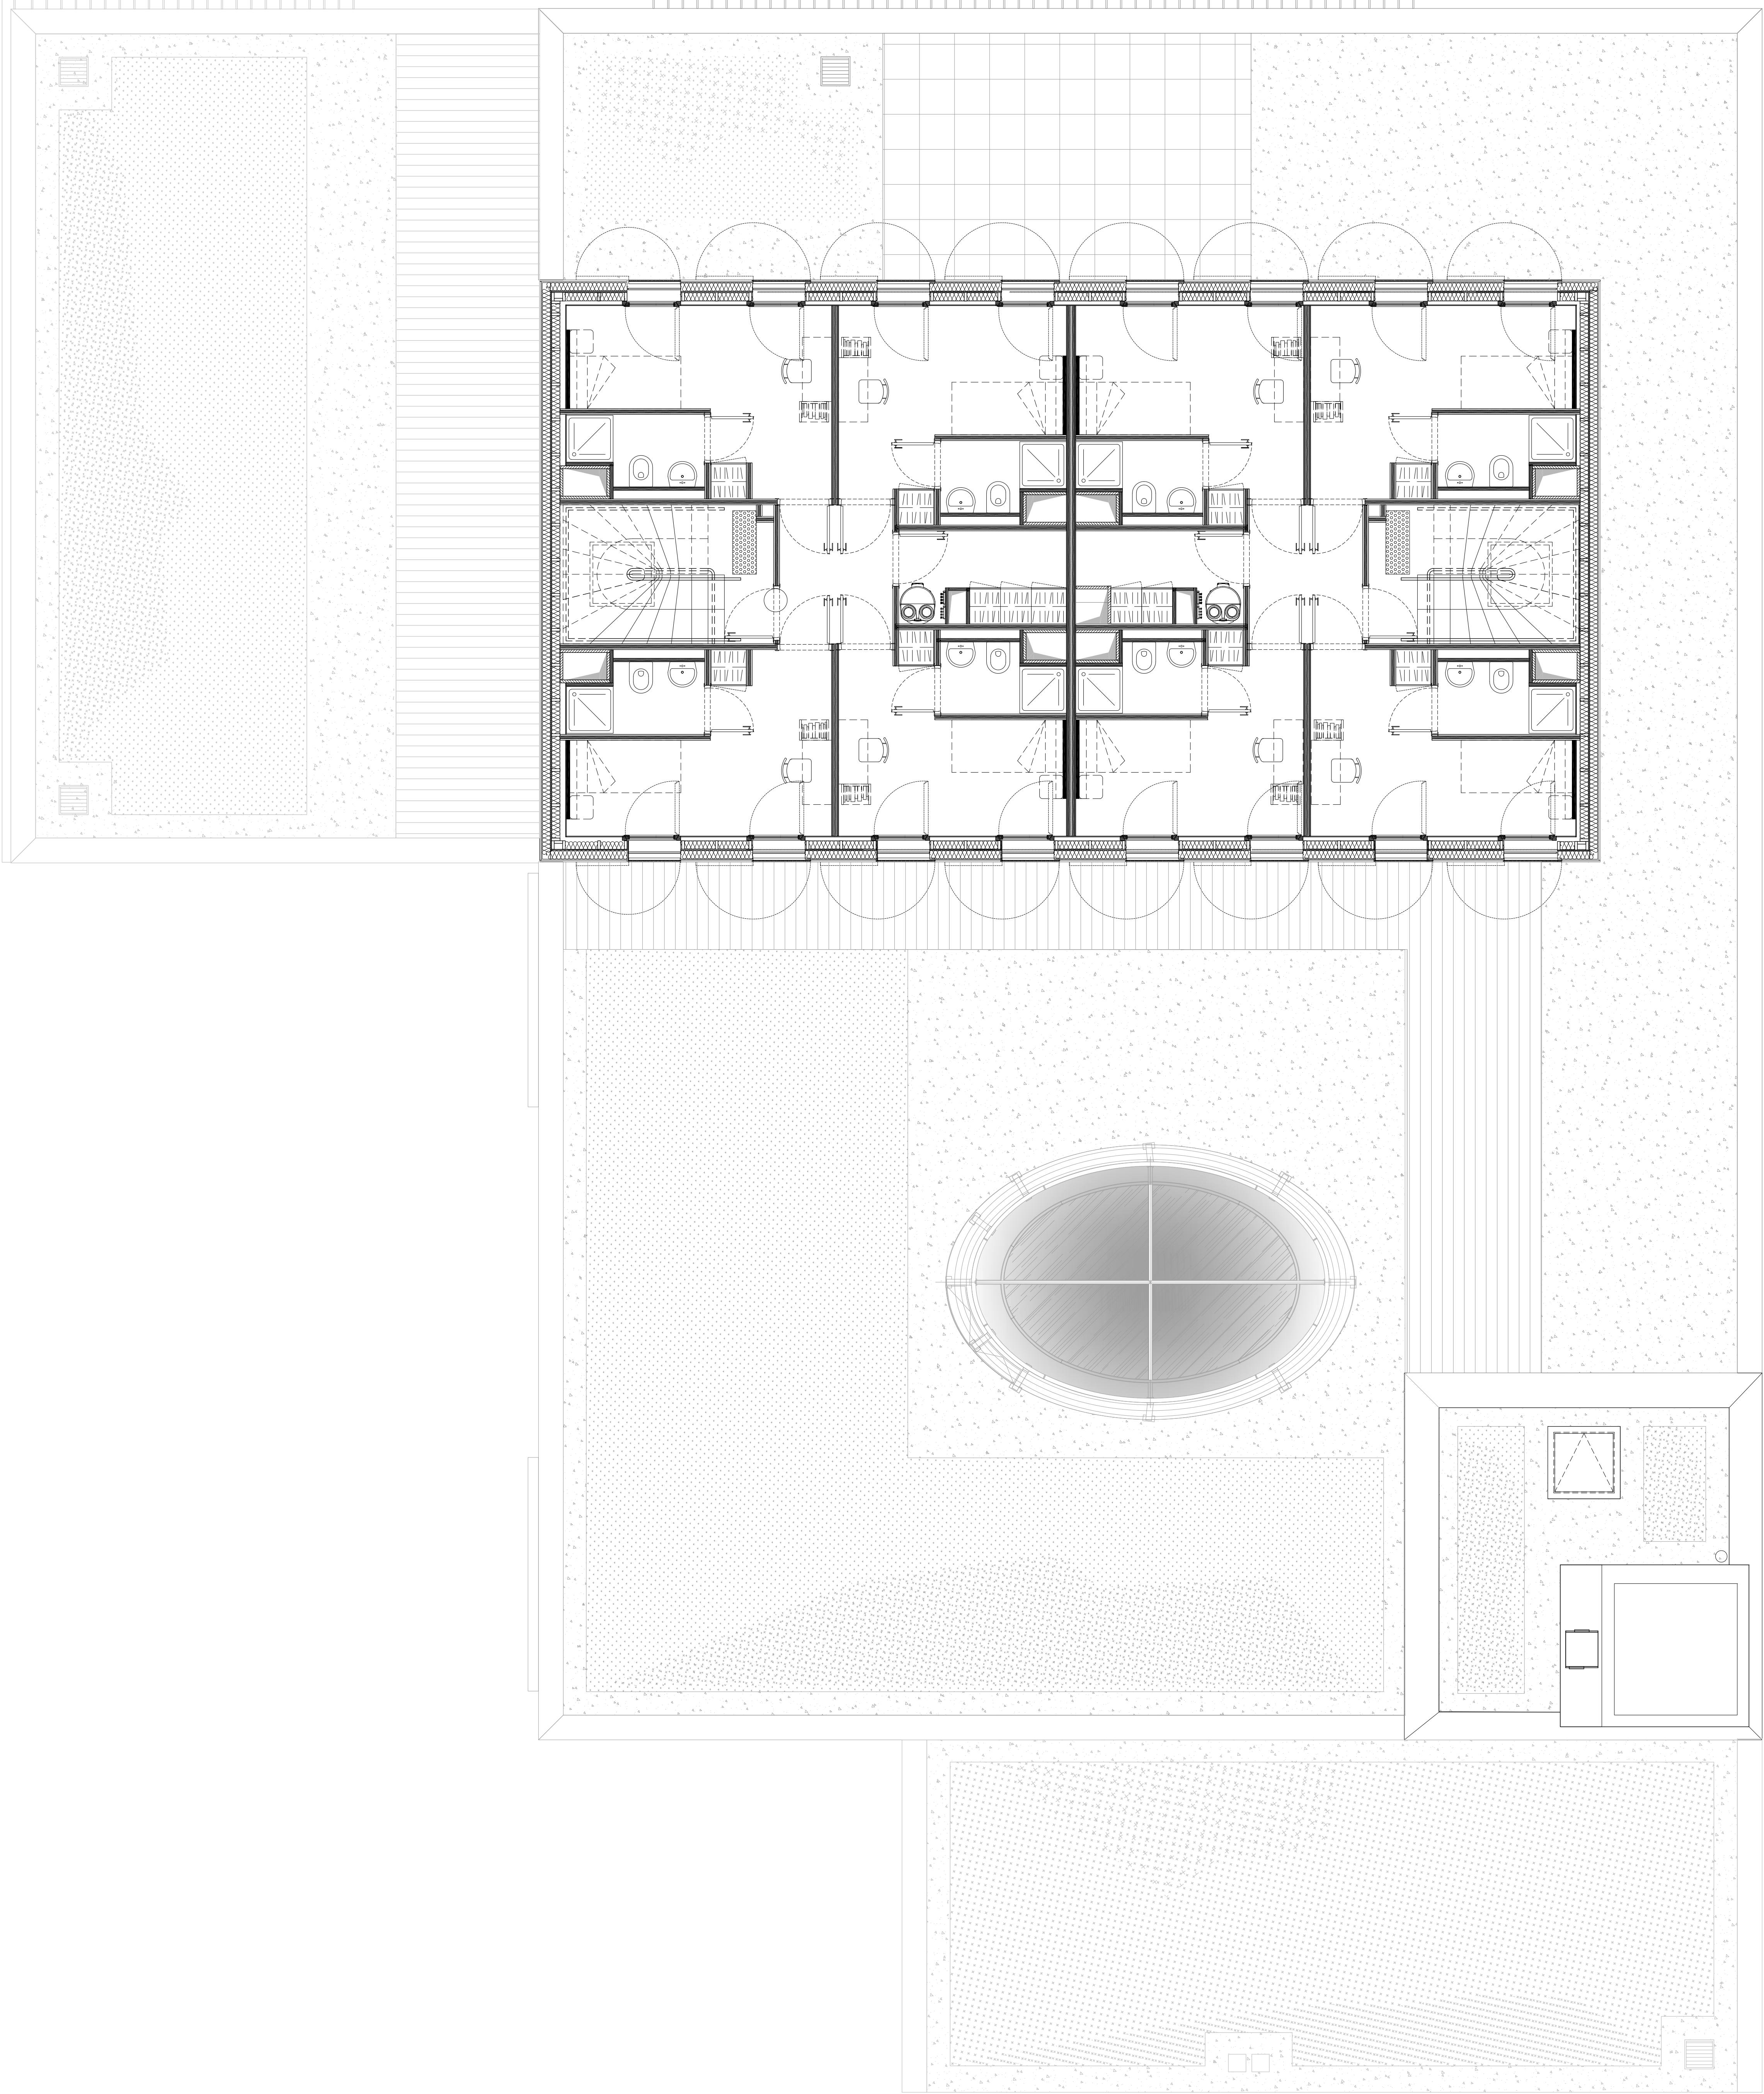

Plan du 4ème étage

