


EXTENSION

ACCEUIL PUBLIC

SALLE

SCENE

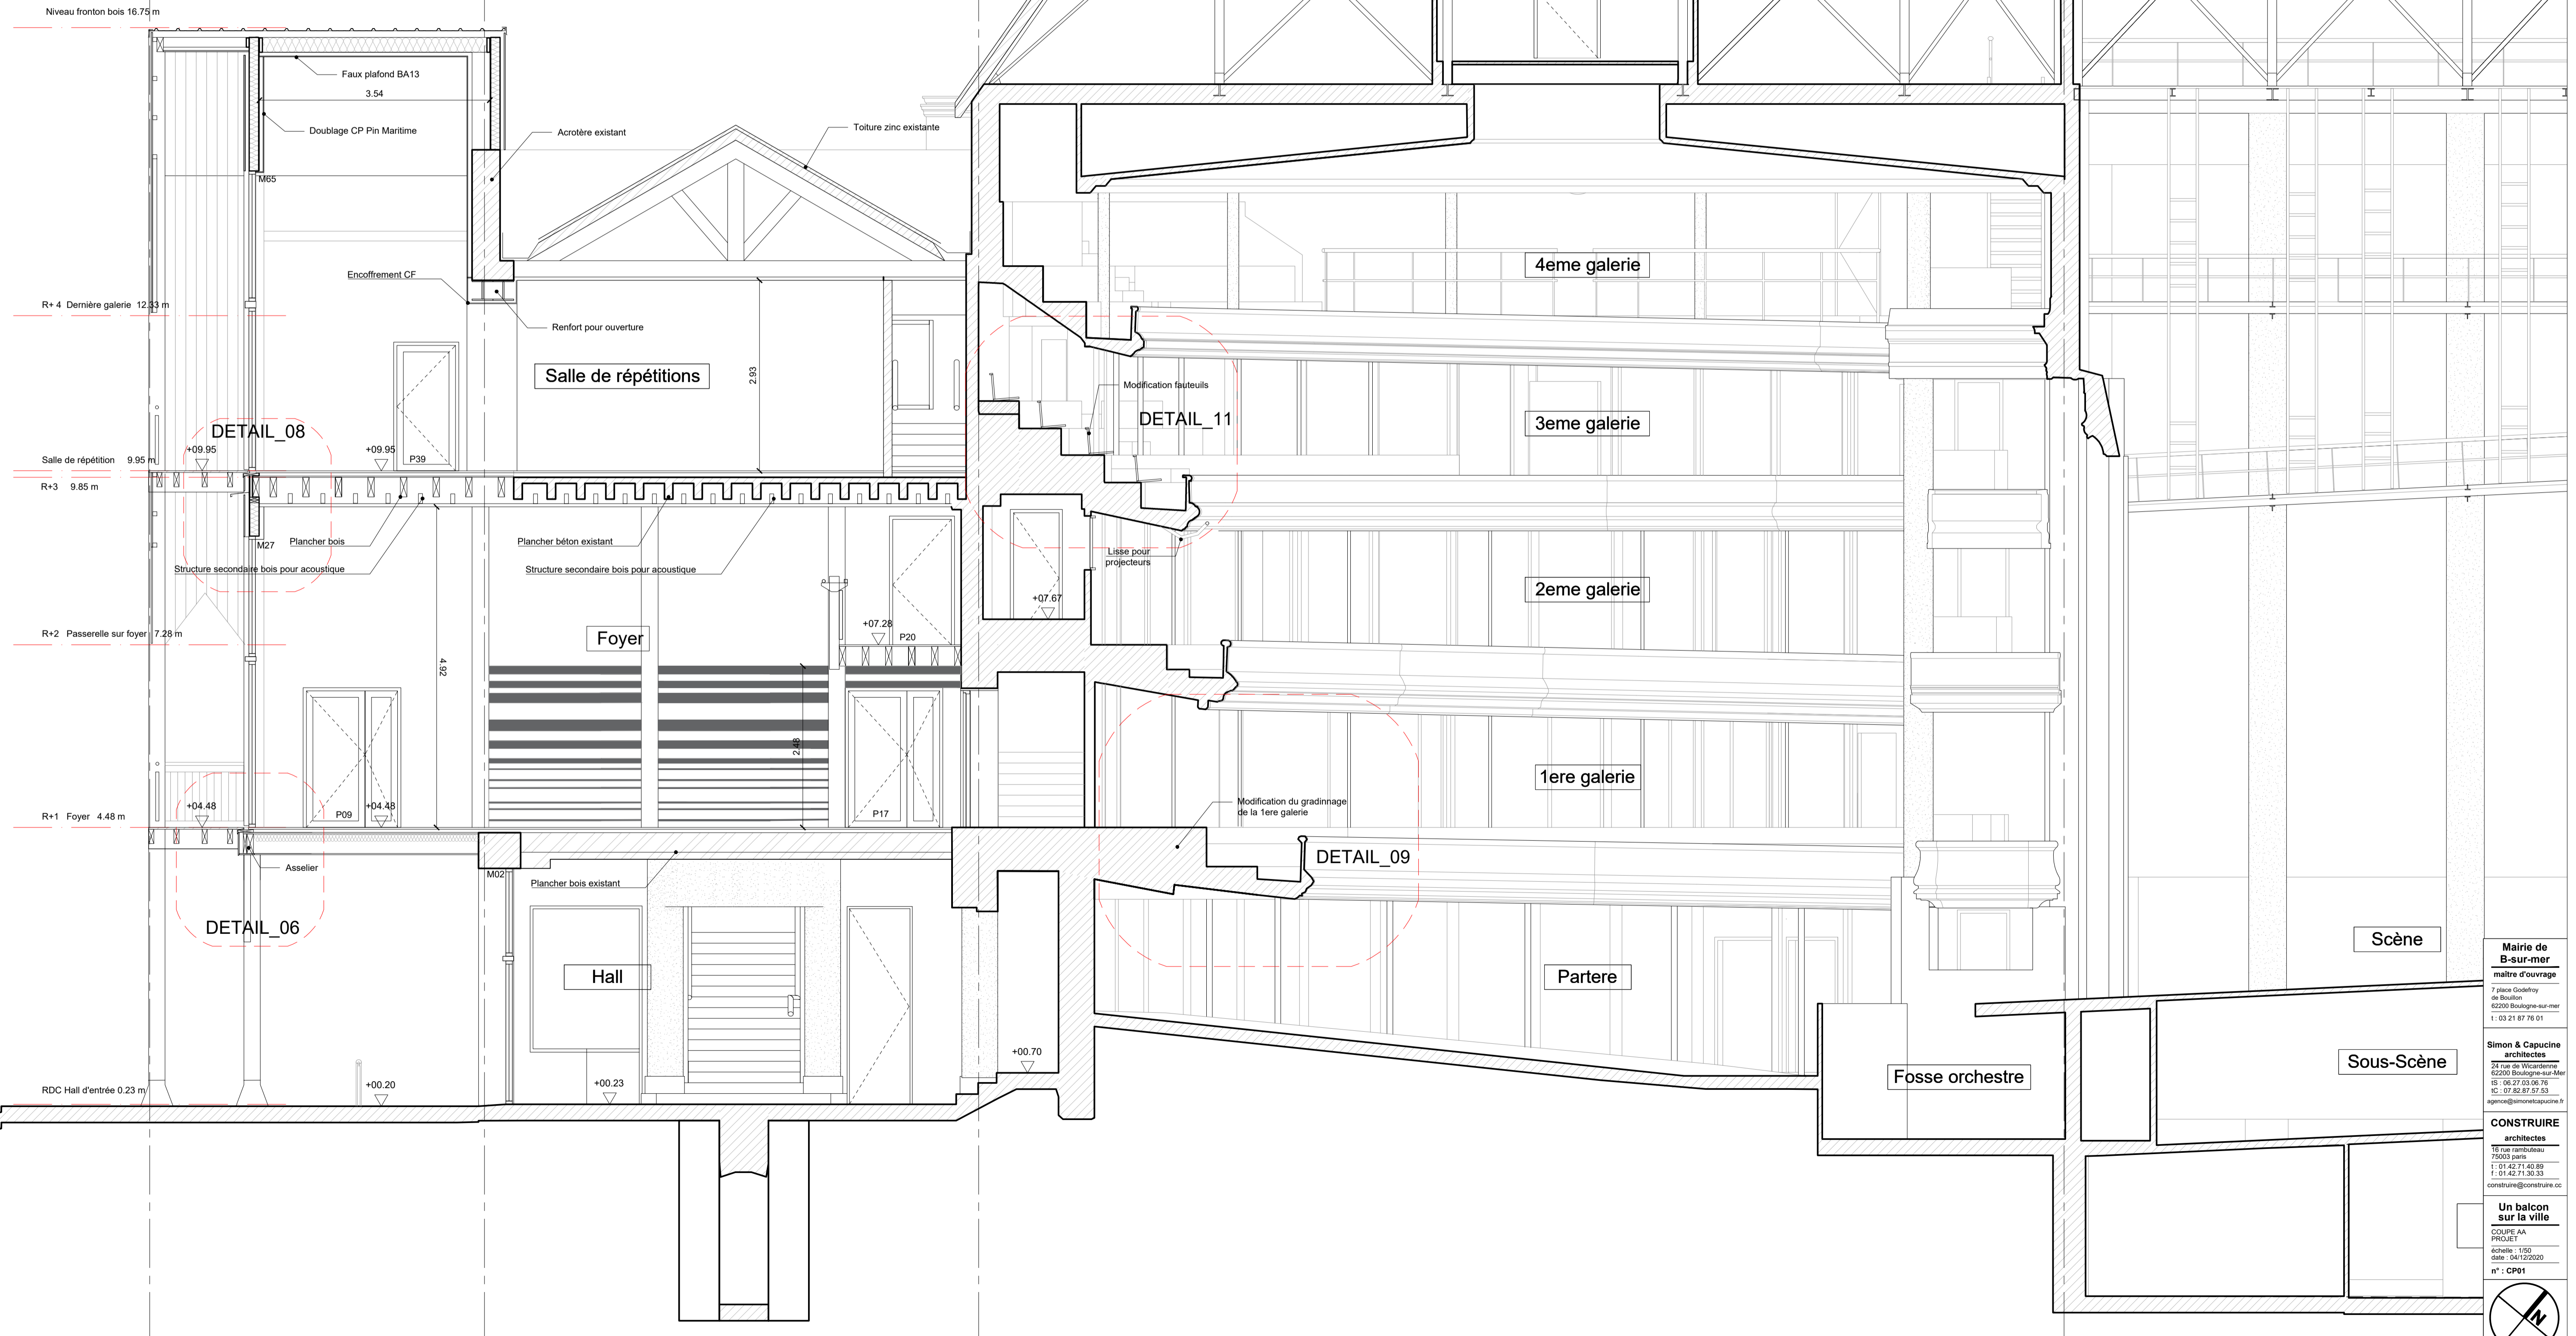

Mairie de B-sur-mer  
 maître d'ouvrage  
 7 place Godfroy de Bouillon  
 62200 Boulogne-sur-mer  
 t : 03 21 87 76 01

Simon & Capucine  
 architectes  
 24 rue de Waudenne  
 62200 Boulogne-sur-mer  
 t : 06 27 03 06 76  
 f : 07 82 87 57 53  
 s@simoncapucine.fr

CONSTRUIRE  
 architectes  
 15 rue Rambuteau  
 75003 Paris  
 t : 01 42 71 40 89  
 f : 01 42 71 30 33  
 construire@construire.co

Un balcon sur la ville  
 COUPE AA  
 PROJET  
 échelle : 1/50  
 date : 04/12/2020  
 n° : CP01

