

CHALOIN Frères

PROJET : MERLET




Z.A Bièvre Dauphiné 38690 COLOMBE

tel: 04.76.32.58.18 fax: 04.76.32.21.76

Axo structure métallique sous habitation

Ech:

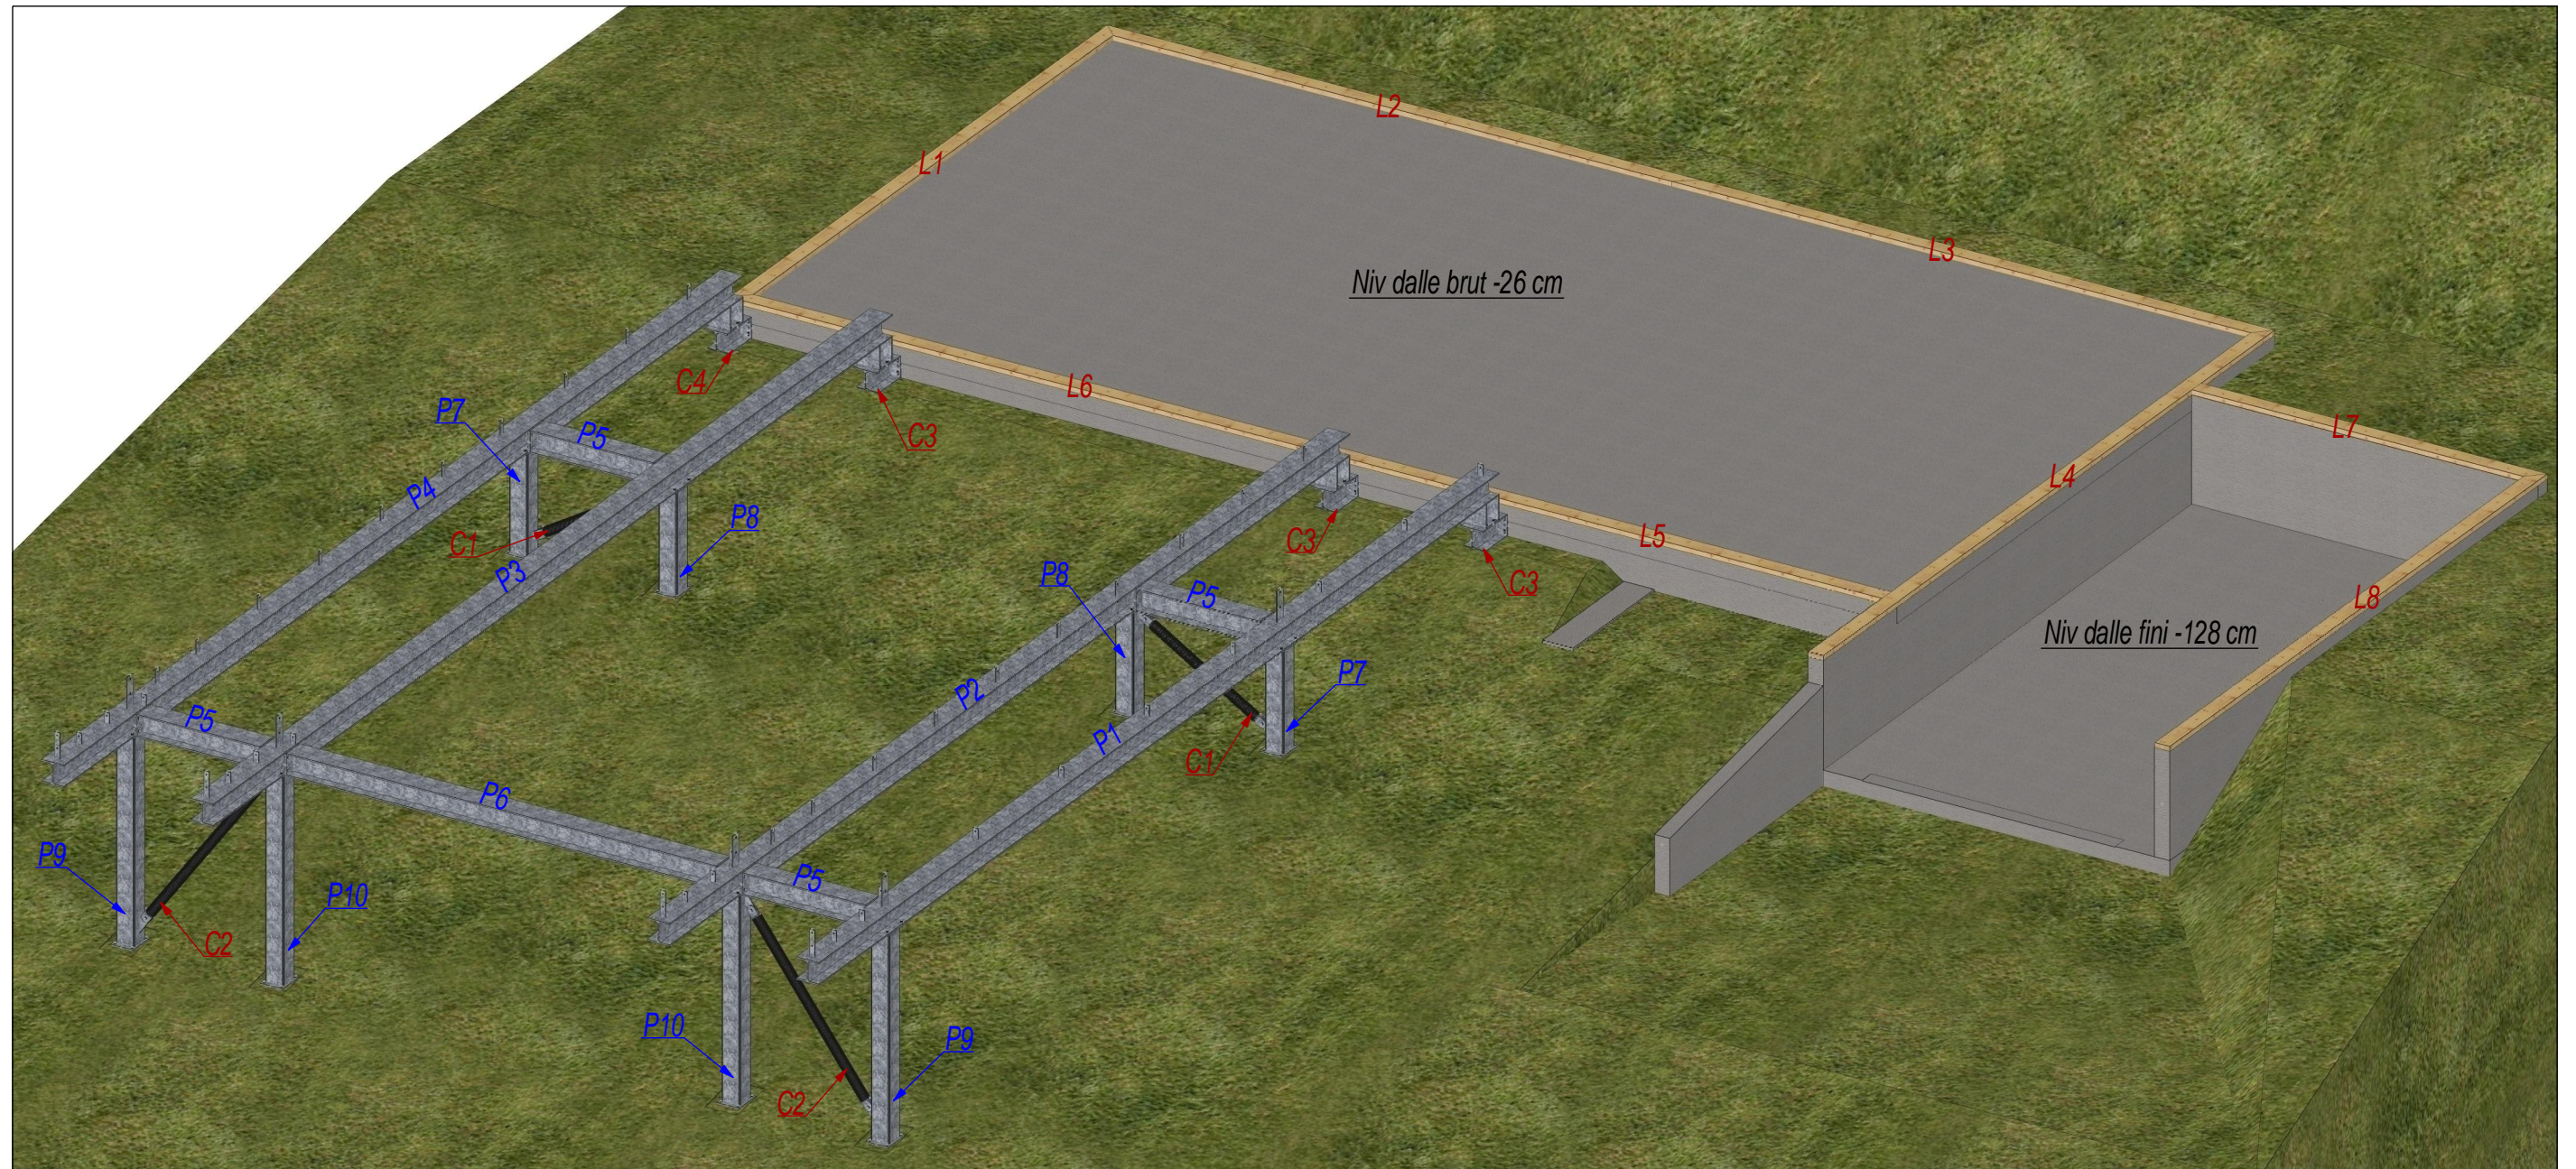

Quincaillerie levage:

- 56 chevilles à expansion 16x80 mm
- 8 boulons 20x60 mm
- 88 boulons 16x40 mm

