




Coupe: 1-1
Echelle: 1:50

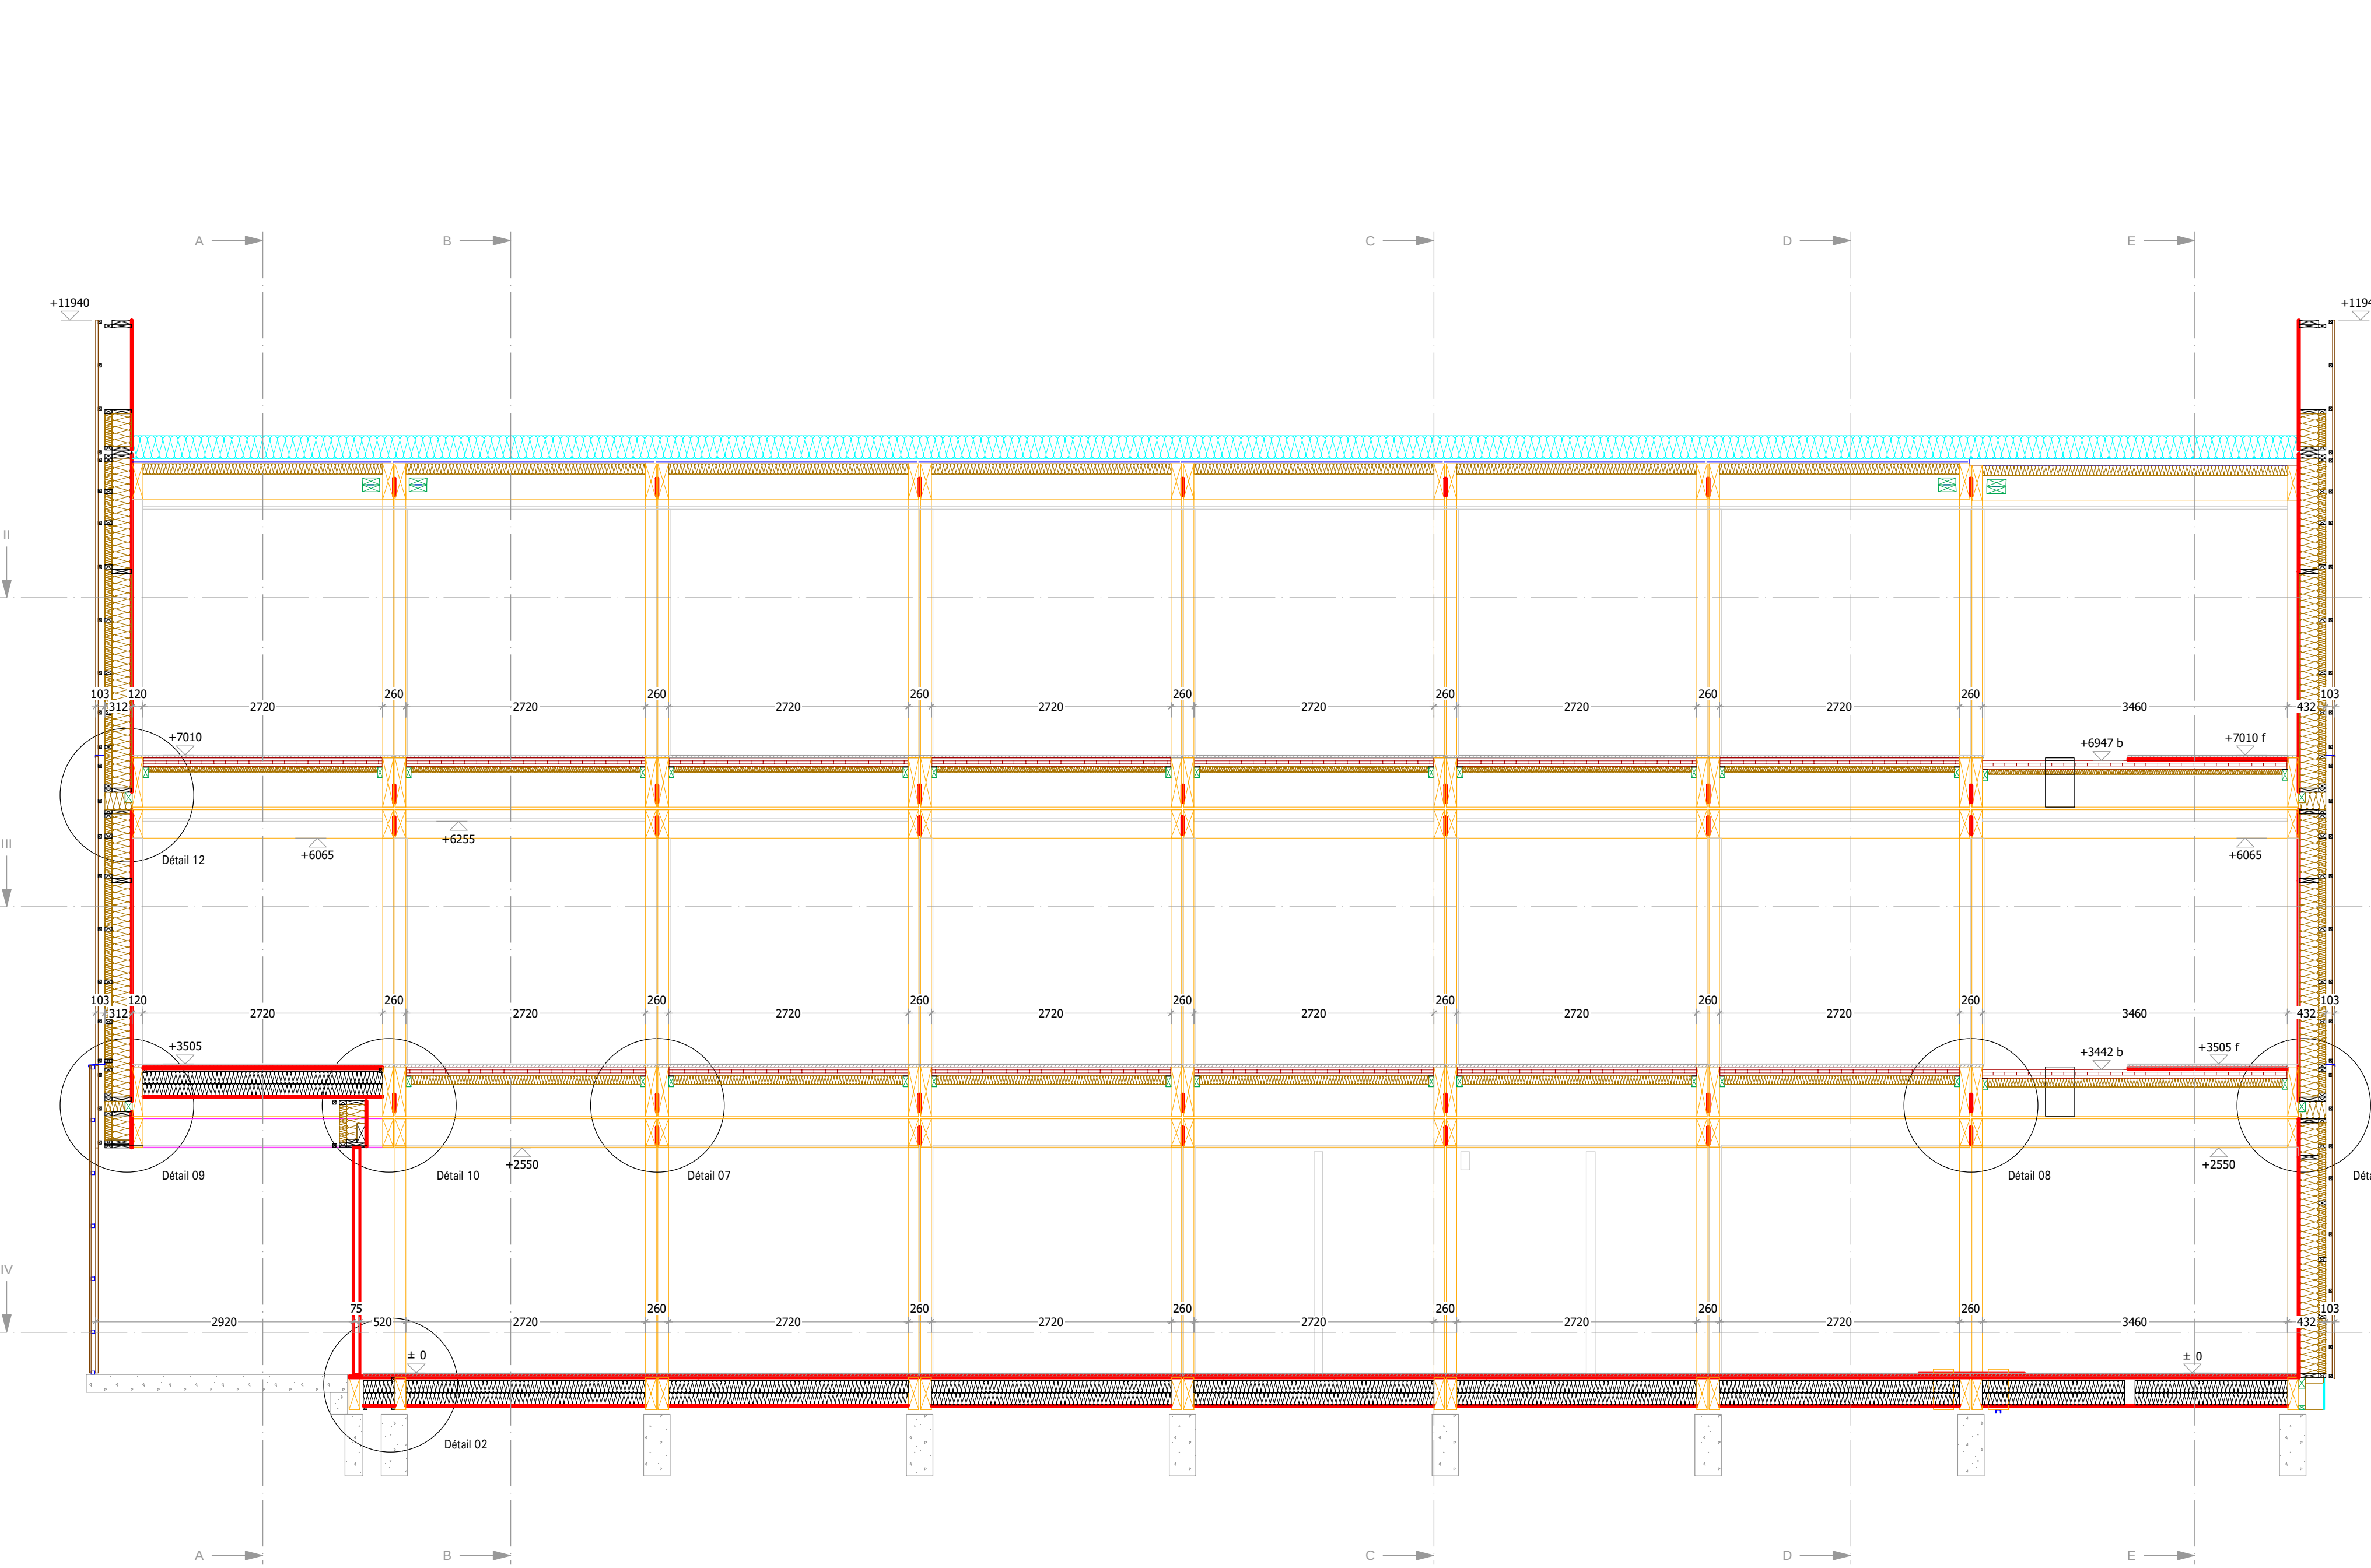


Coupe: 2-2
Echelle: 1:50

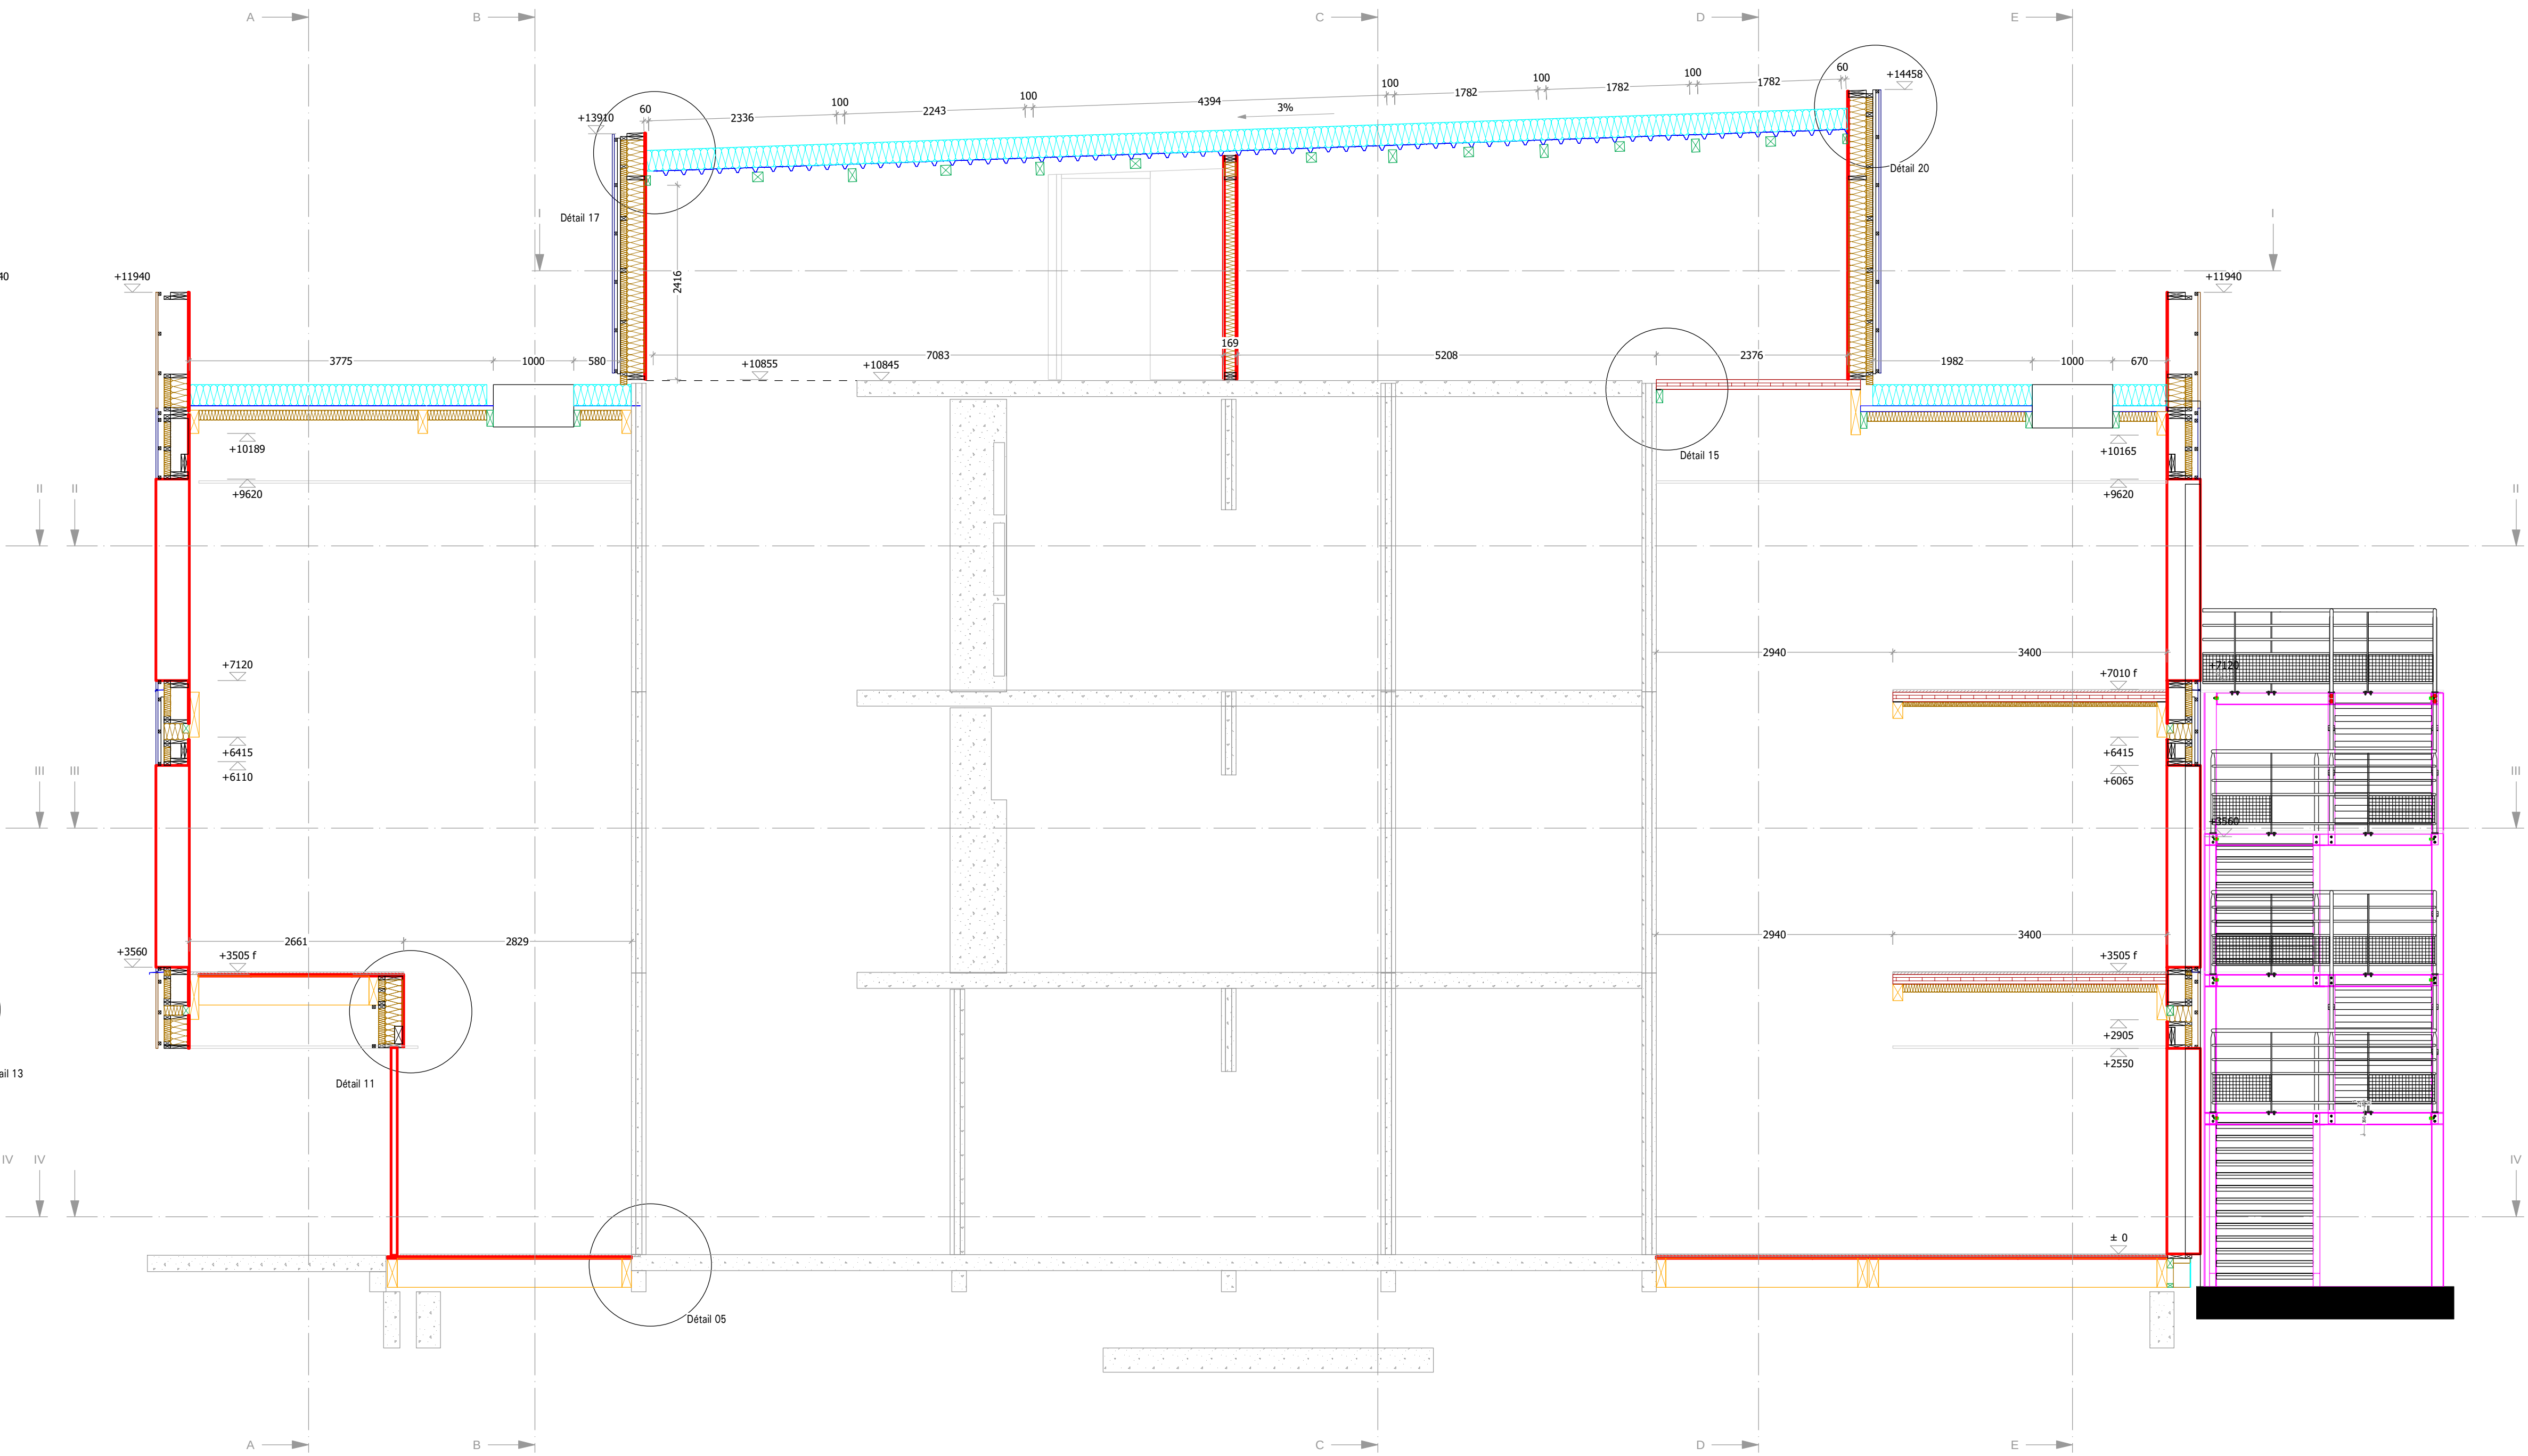

Coupe: 3-3 Echelle: 1:50

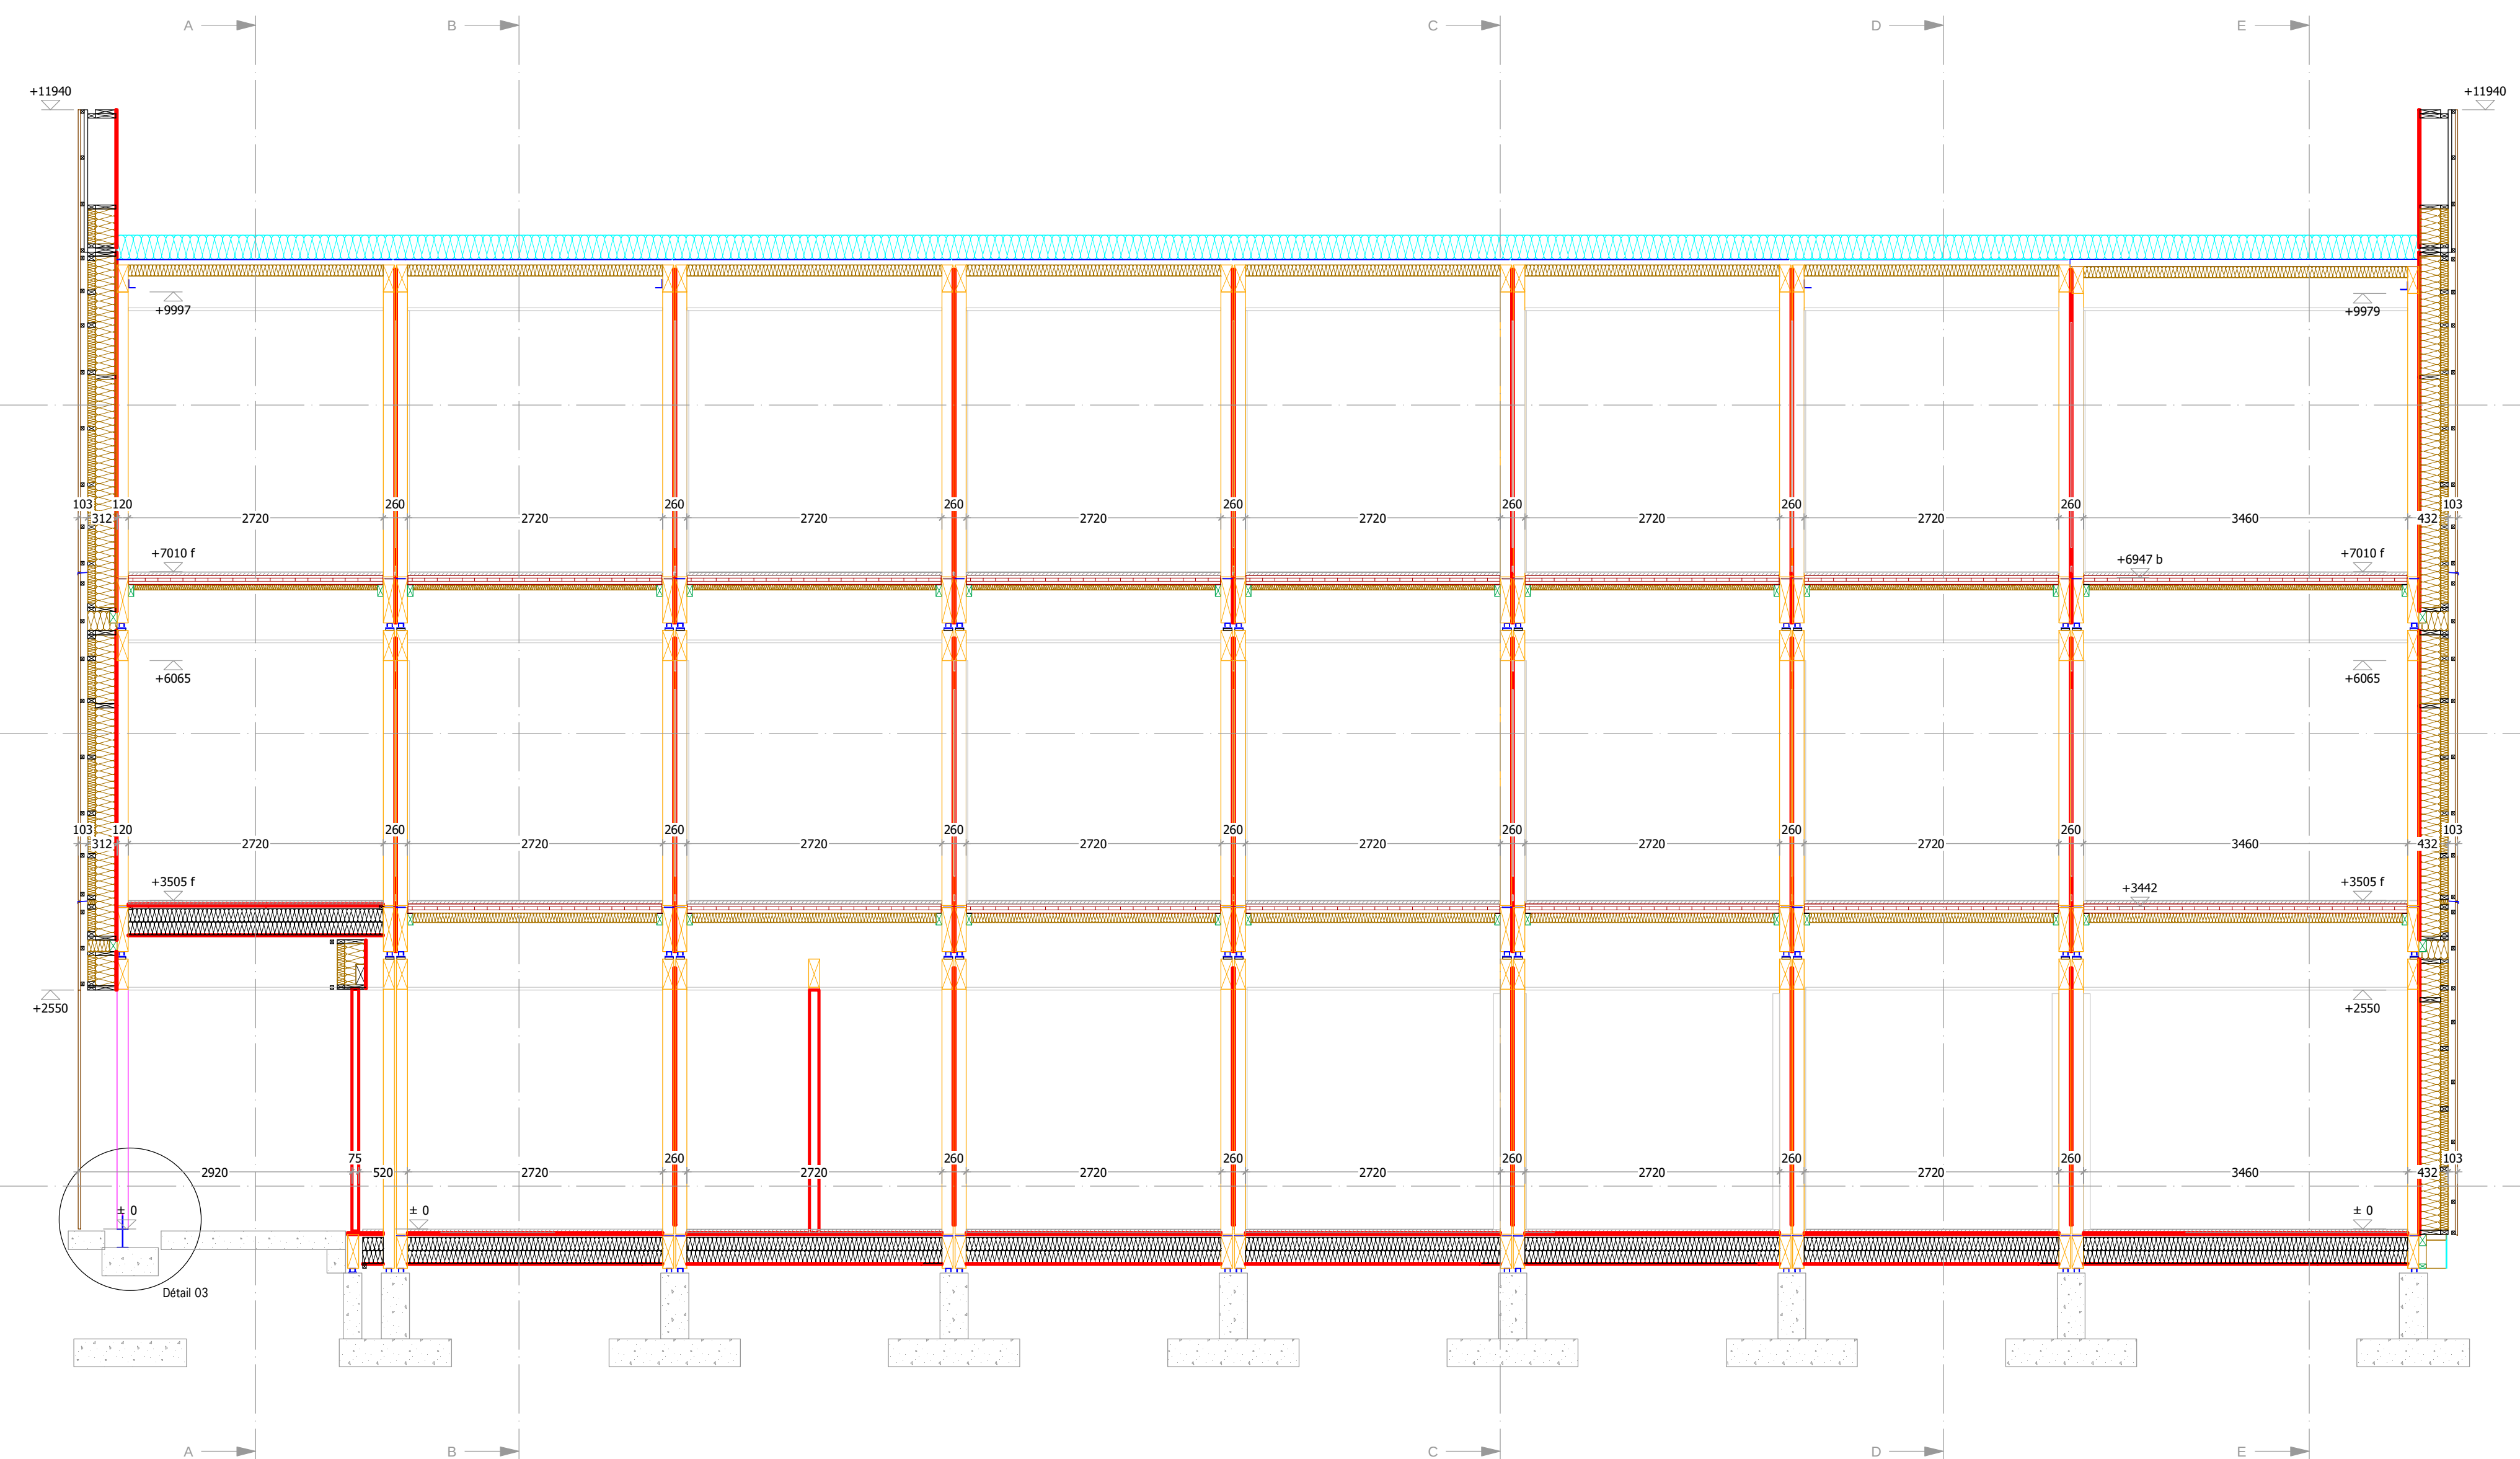

Coupe: A-A
Echelle: 1:50

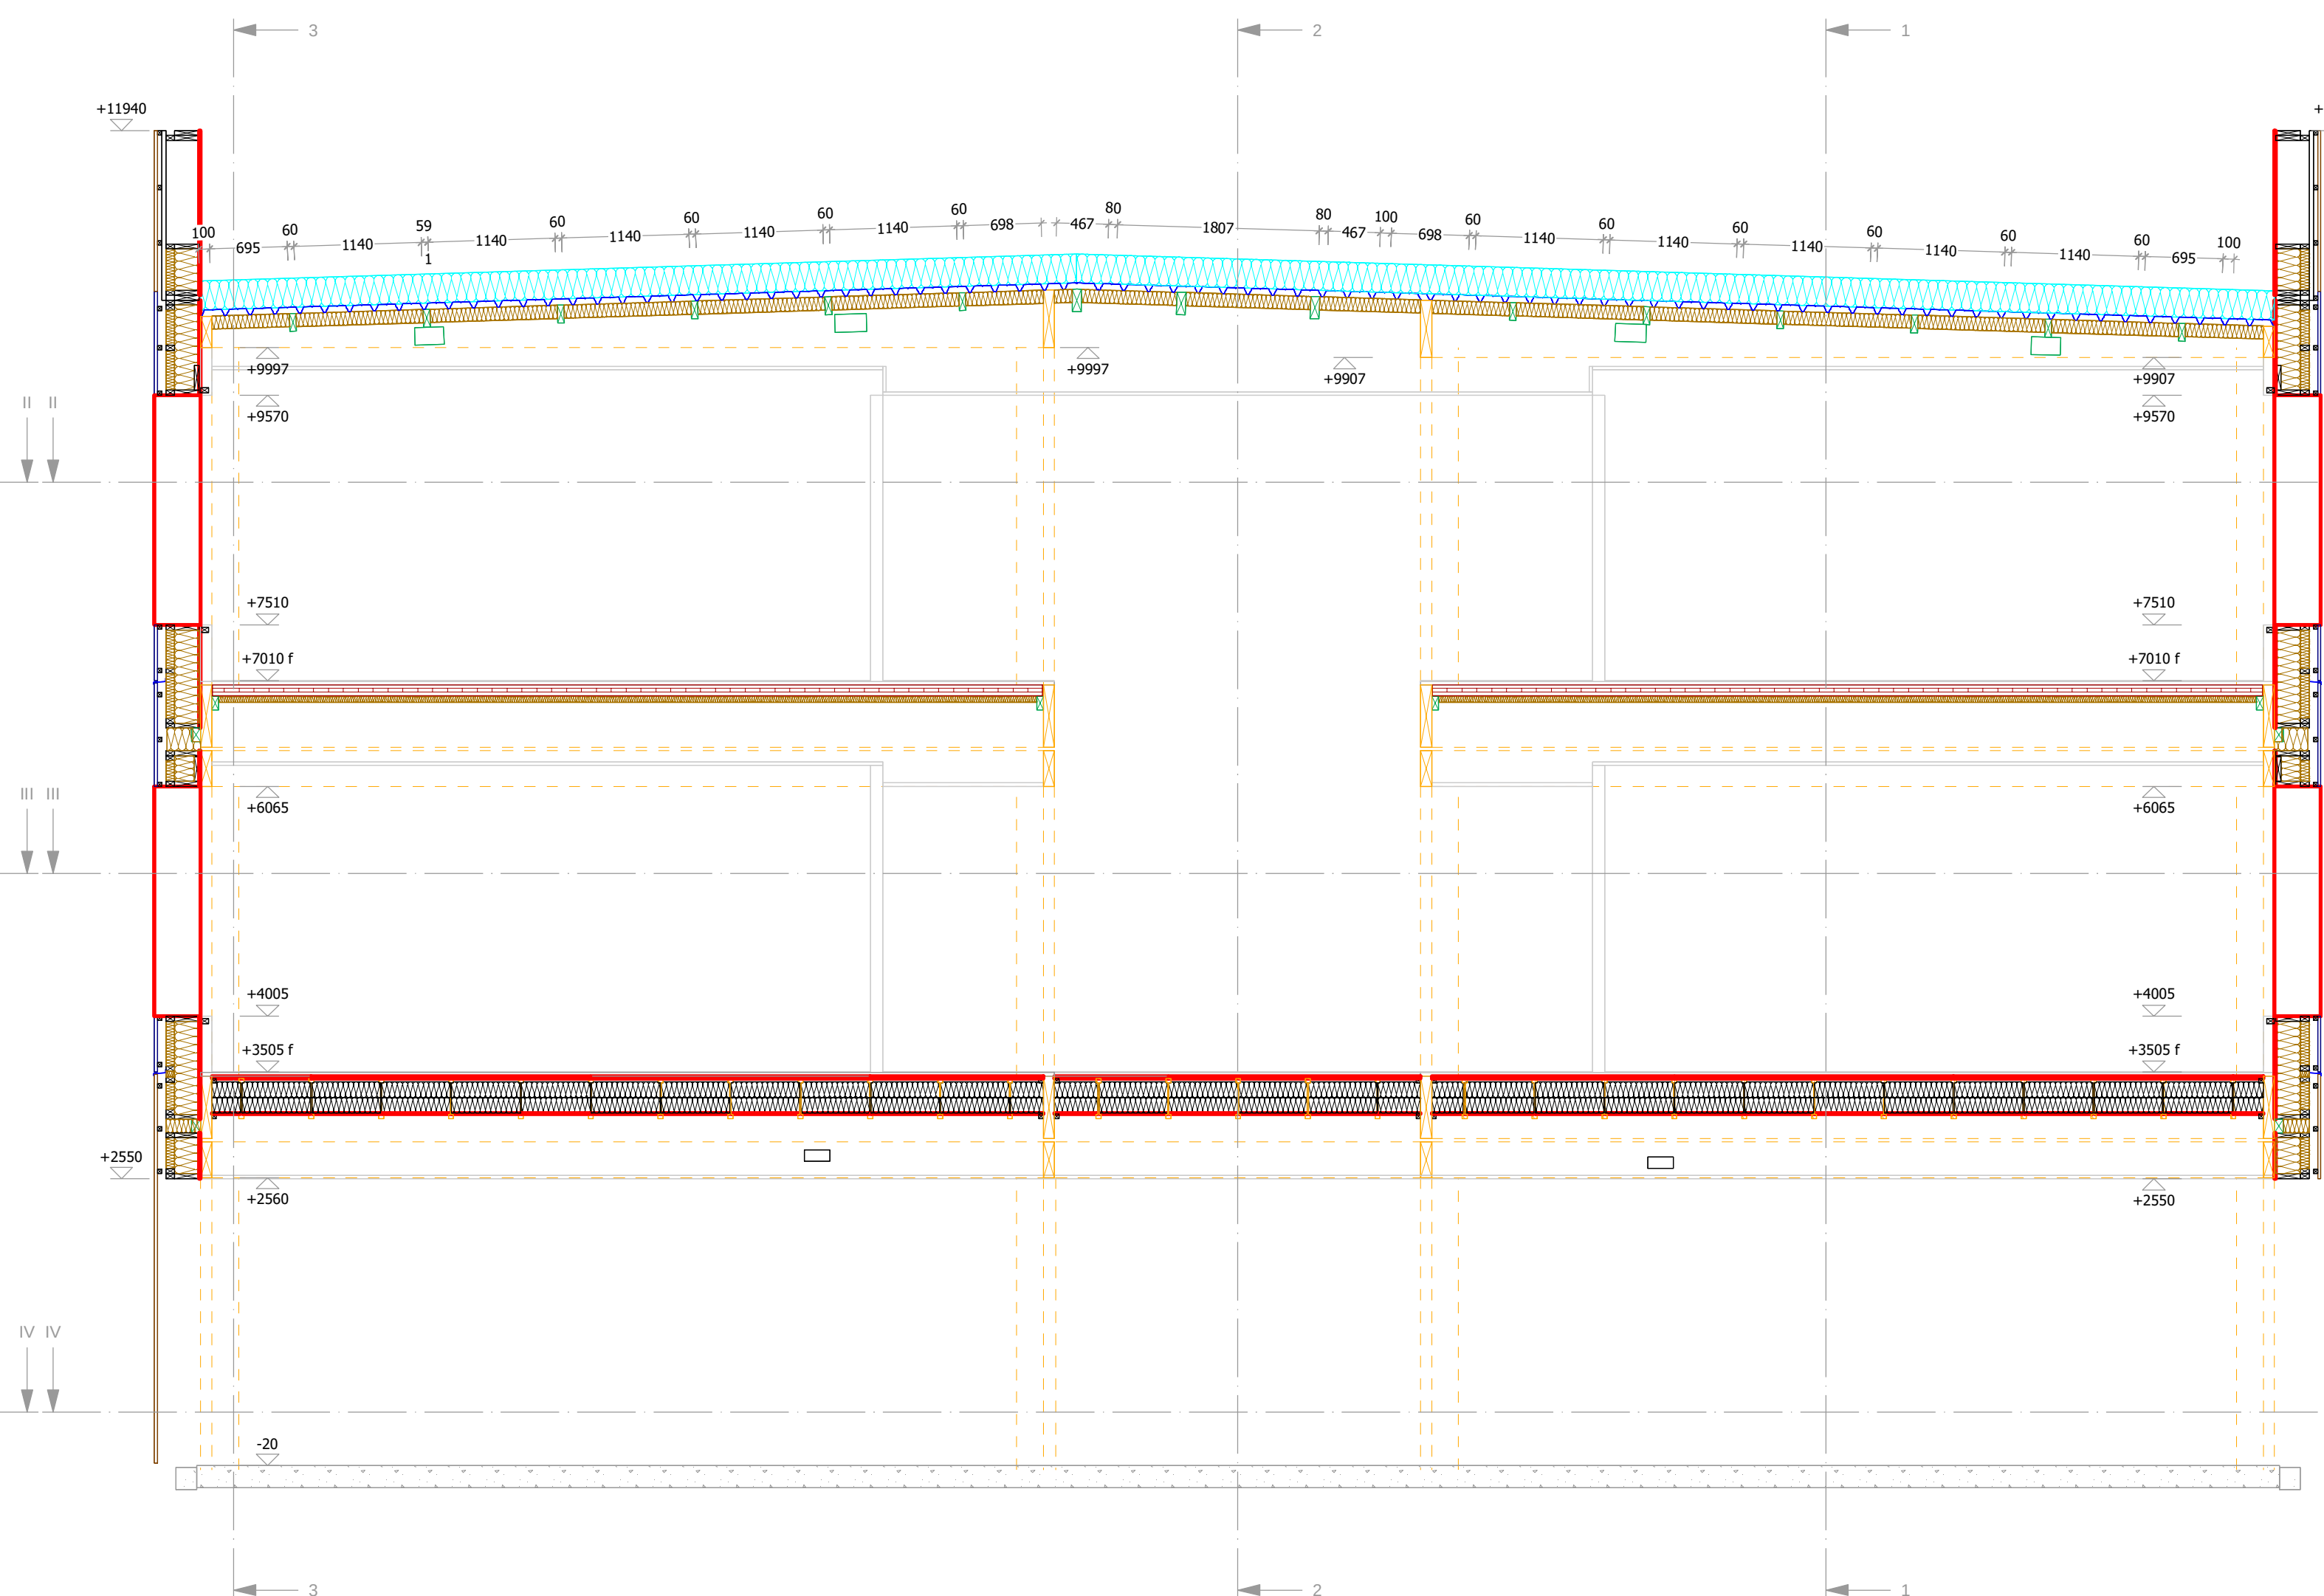

CREPS DE MATTIGES

CONSTRUCTION D'UNE RESIDENCE MODULAIRE BOIS DE 32 CHAMBRES INDIVIDUELLES

Adresse du projet : 11 rue de l'Osier, 91930 Mattigres
Maire d'Oscher

Région Haut de France

39 rue Lavalade 03 2045
59161 LILLE Cedex
T. (03) 20 25 28 29 / conseillers-m@h.fr

Entreprise Maind'œuvre

B.S.M
95900 COMINES

Rue de l'Energie
T. (03) 20 25 28 29 / conseillers-m@h.fr

Architecte

O ARCHITECTURE

21-21 rue Marconi
59500 LILLE
T. (03) 69 62 28 64 / o.architecte@orange.fr

Bureau d'Etude T&T

HESSA NOBRIERE
670 rue Jean Pierre - 21 DONGES - BP 50111
59602 DOUAI CEDEX
T. (03) 67 92 47 86 / contact@bureau-t-et-t.com

Bref Environnement

SYNOB

617 avenue de la République
59100 LILLE
T. (03) 63 00 74 58 / l.miquet@synob.fr

Bref Acoustique

ARMON

166 impasse Marie Armande
59601 LERENDOUX
T. (03) 67 68 93 54 / armo@armon.fr

Structure et Charpente Bois

B.S.M

Rue de l'Energie
59600 COMINES
T. (03) 20 25 28 29 / conseillers-m@h.fr

Coupes 1-1; 2-2; 3-3; A-A

Coups d'état	Nom du plan	Type de document	Niveau	Date (année/mois)	Indice	Echelle
CHB	2	EXE	TRAV	2021/11/03	E	NC

Tableau d'historique

Indice	Date de révision	Remarque	Modifications
A	21/07/2021	Version Diffusion	
B	03/09/2021	Modifications petite R3, mur de retard R3-3, poteau du plan	
C	09/11/2021	Modifications coupe béton, ajout contreventement R+2	
D	01/12/2021	Mise à jour surven sur R2	
E	07/06/2022	Ajout escalier métallique	