




FAÇADE SUD SUR DURAND SAVOYAT

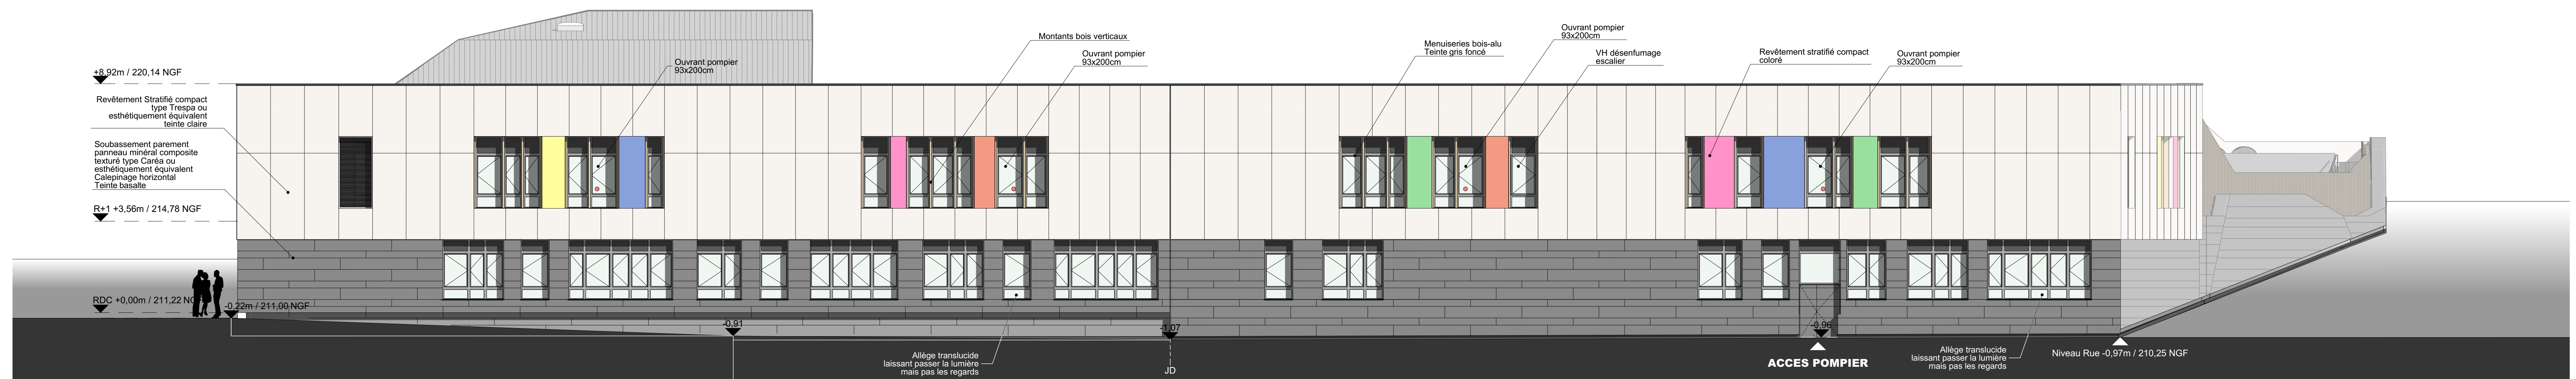

FAÇADE NORD SUR RUE ERNEST HAREUX

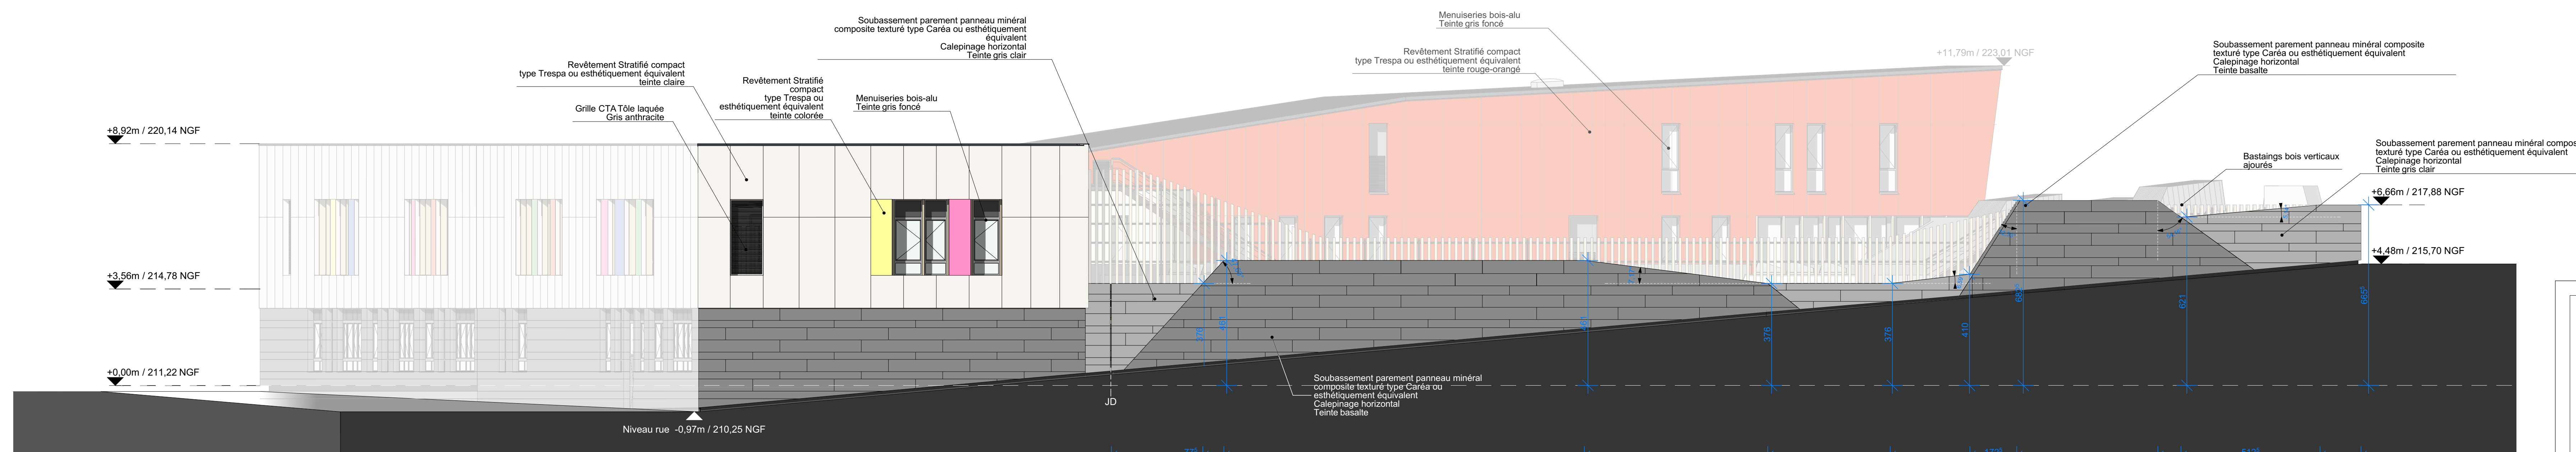

FAÇADE OUEST

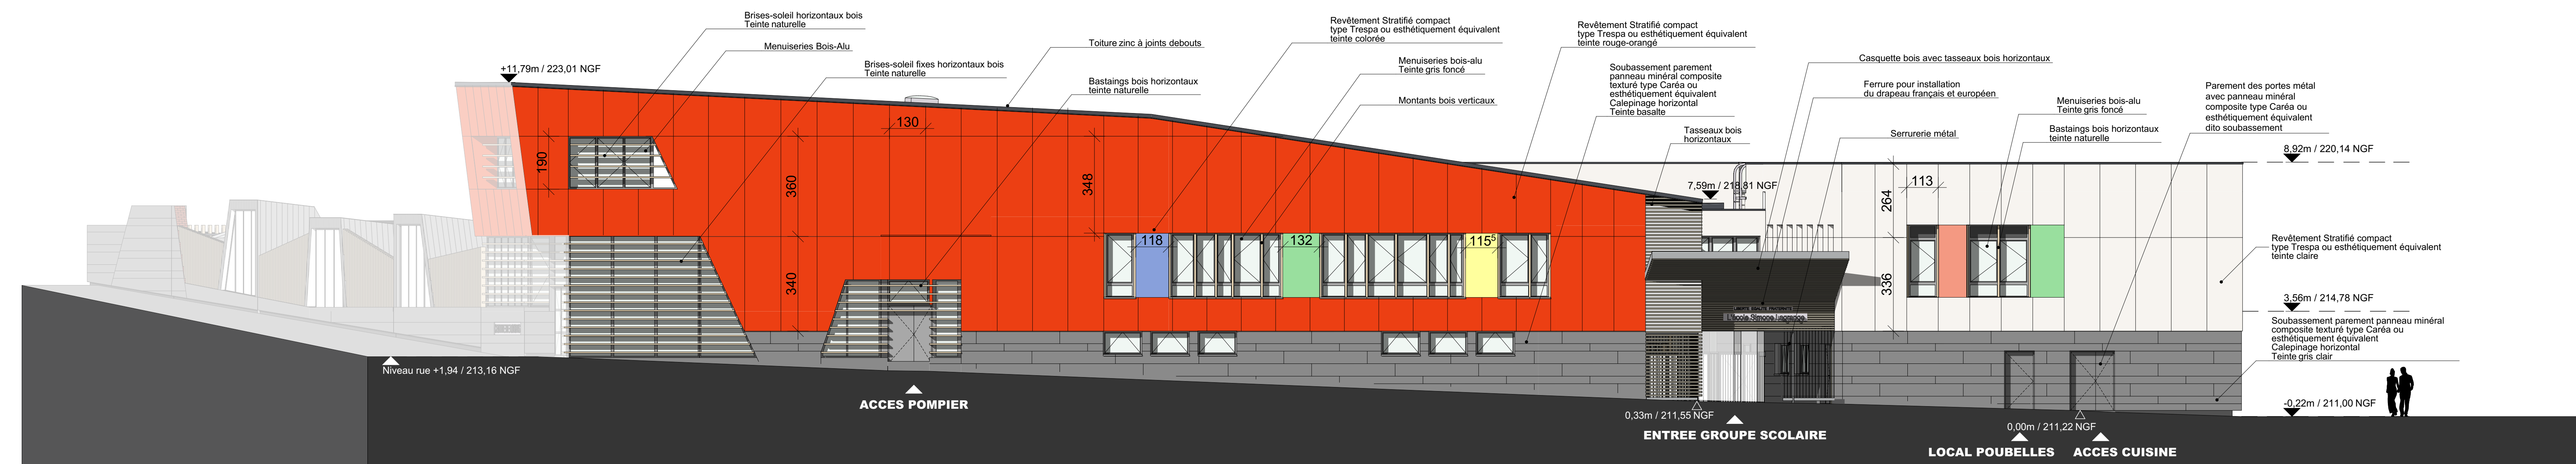

FAÇADE EST SUR FUTURE VOIE DIAGONALE

CONSTRUCTION DU GROUPE SCOLAIRE SIMONE LAGRANGE GRENOBLE (38)

DOSSIER	N° PLAN	INDICE
DOE	A101	
FAÇADES EXTERIEURES		
N° AFFAIRE	Niv. 0.00	DATE
2013-P14	211.22	11/06/2018
ECHELLE		
		1:100

- MAITRISE D'OUVRAGE :**
- MATHEO D'OUVRAGE: NELLE DE GIOVANNI
  - Chargé d'opération: M. Claire NOUAK
  - 11 bd Jean Pain - CS 91095 - 38021 GRENOBLE Cedex 1
  - Tel: 04 38 37 22 77 - Fax: 04 37 37 37 35 - Email: claire.nouak@grenoble.fr
- MAITRISE D'OEUVRE :**
- ARCHITECTE MANQUAIRE: CHABAL ARCHITECTES
  - M. Etienne CHABAL - M. Karim JENHANI - M. François DEWEZ
  - 8 rue Charles Trépoire - 38000 GRENOBLE
  - Tel: 04 78 47 00 76 - Fax: 04 78 12 25 48
  - Mail: enj@chabal.fr, chabal.architectes@orange.fr
  - BET Economie: BUREAU M. FORDIGE
  - Mme Fanny CHATONNET-HALLANT - M. Laurent PERHAULT
  - 250 route de Châtenoy - 38160 LES ROYERS (DAPPREU)
  - Tel: 04 78 65 19 34 - Fax: 04 78 65 12 52
  - Mail: fanny.hallant@orange.fr
  - BET Structure BA CTO
  - M. Paul POIRREUR
  - 110 cours de la Bértonne - 38000 GRENOBLE
  - Tel: 04 78 96 42 83 - Fax: 04 78 96 96 43
  - Mail: paul.poirreur@ba.fr
  - BET Structure bois: GAUJARD TECHNOLOGIE SCOP
  - Mme Armonie MARCHAND
  - Le Sirus - 355 rue Pierre Seghers - 84 000 Avignon
  - Tel: 04 90 86 16 96 - Fax: 04 90 86 90 00
  - Mail: armonie.marchand@bet-gaujard.com
  - BET Plâtres: SET
  - M. Amour BENOIST - M. Gilles HABERER - M. Olivier BERGER
  - 47, chemin de la Tallat - BP 117 - 38243 MEYLAN
  - Tel: 04 78 90 10 18 - Fax: 04 78 90 54 71
  - Mail: p.carrot@be-est.fr, g.haberer@be-est.fr, o.berger@be-est.fr
  - BET HGE: CANOPEE
  - M. Amour BENOIST - M. Sébastien MAUREL
  - 47, chemin de la Tallat - BP 117 - 38243 MEYLAN
  - Tel: 04 78 90 10 18 - Fax: 04 78 90 54 71
  - Mail: a.benoist@be-canopee.fr, s.maurel@be-canopee.fr
  - BET Assurances: ISAI
  - M. Frédéric DUBOIS
  - 22 rue Louis Bonin - Bât. K - 69020 VENTRIEUX
  - Tel: 04 72 89 71 10 - Fax: 04 72 89 71 19
  - Mail: isa.assurances@isai.fr
  - BET VVED et Peinture: HOMPC
  - M. Hugues de MONTAL
  - Levi Di M. Mollat - 38700 LE SAPPEY EN CHARTREUSE
  - Tel: 09 81 32 46 89 - Fax: 09 79 12 31 30
  - Mail: HOMPC@orange.fr
- AUTRES INTERVENANTS :**
- BUREAU DE CONTROLE: SOCOTEC AGENCE DE GRENOBLE
  - M. Benoit MORAS
  - 1 rue Oudou Pavaul - 38434 ECHIROLES CEDEX
  - Tel: 04 78 22 34 45 - Fax: 04 78 09 09 99
  - Mail: construction.grenoble@socotec.com, benoit.moras@socotec.fr
  - COORDONNATEUR GPS: BUREAU HERVIERAS
  - M. Serge BUNALES
  - 38334 SAINT ISMIER
  - Boisville - 385 rue Lucienne - MONTDONOT SAINT MARTIN
  - Tel: 04 78 24 00 26 - Fax: 04 78 62 84 14
  - Mail: serge.bunales@bureauhervias.com
  - CPIC: IBSE
  - M. Sébastien CHALLEY
  - 33 rue Normanda Neman - 38130 ECHIROLES
  - Tel: 04 38 21 25 00 - Fax: 04 38 21 25 99
  - Mail: isa.assurances@ibse.fr