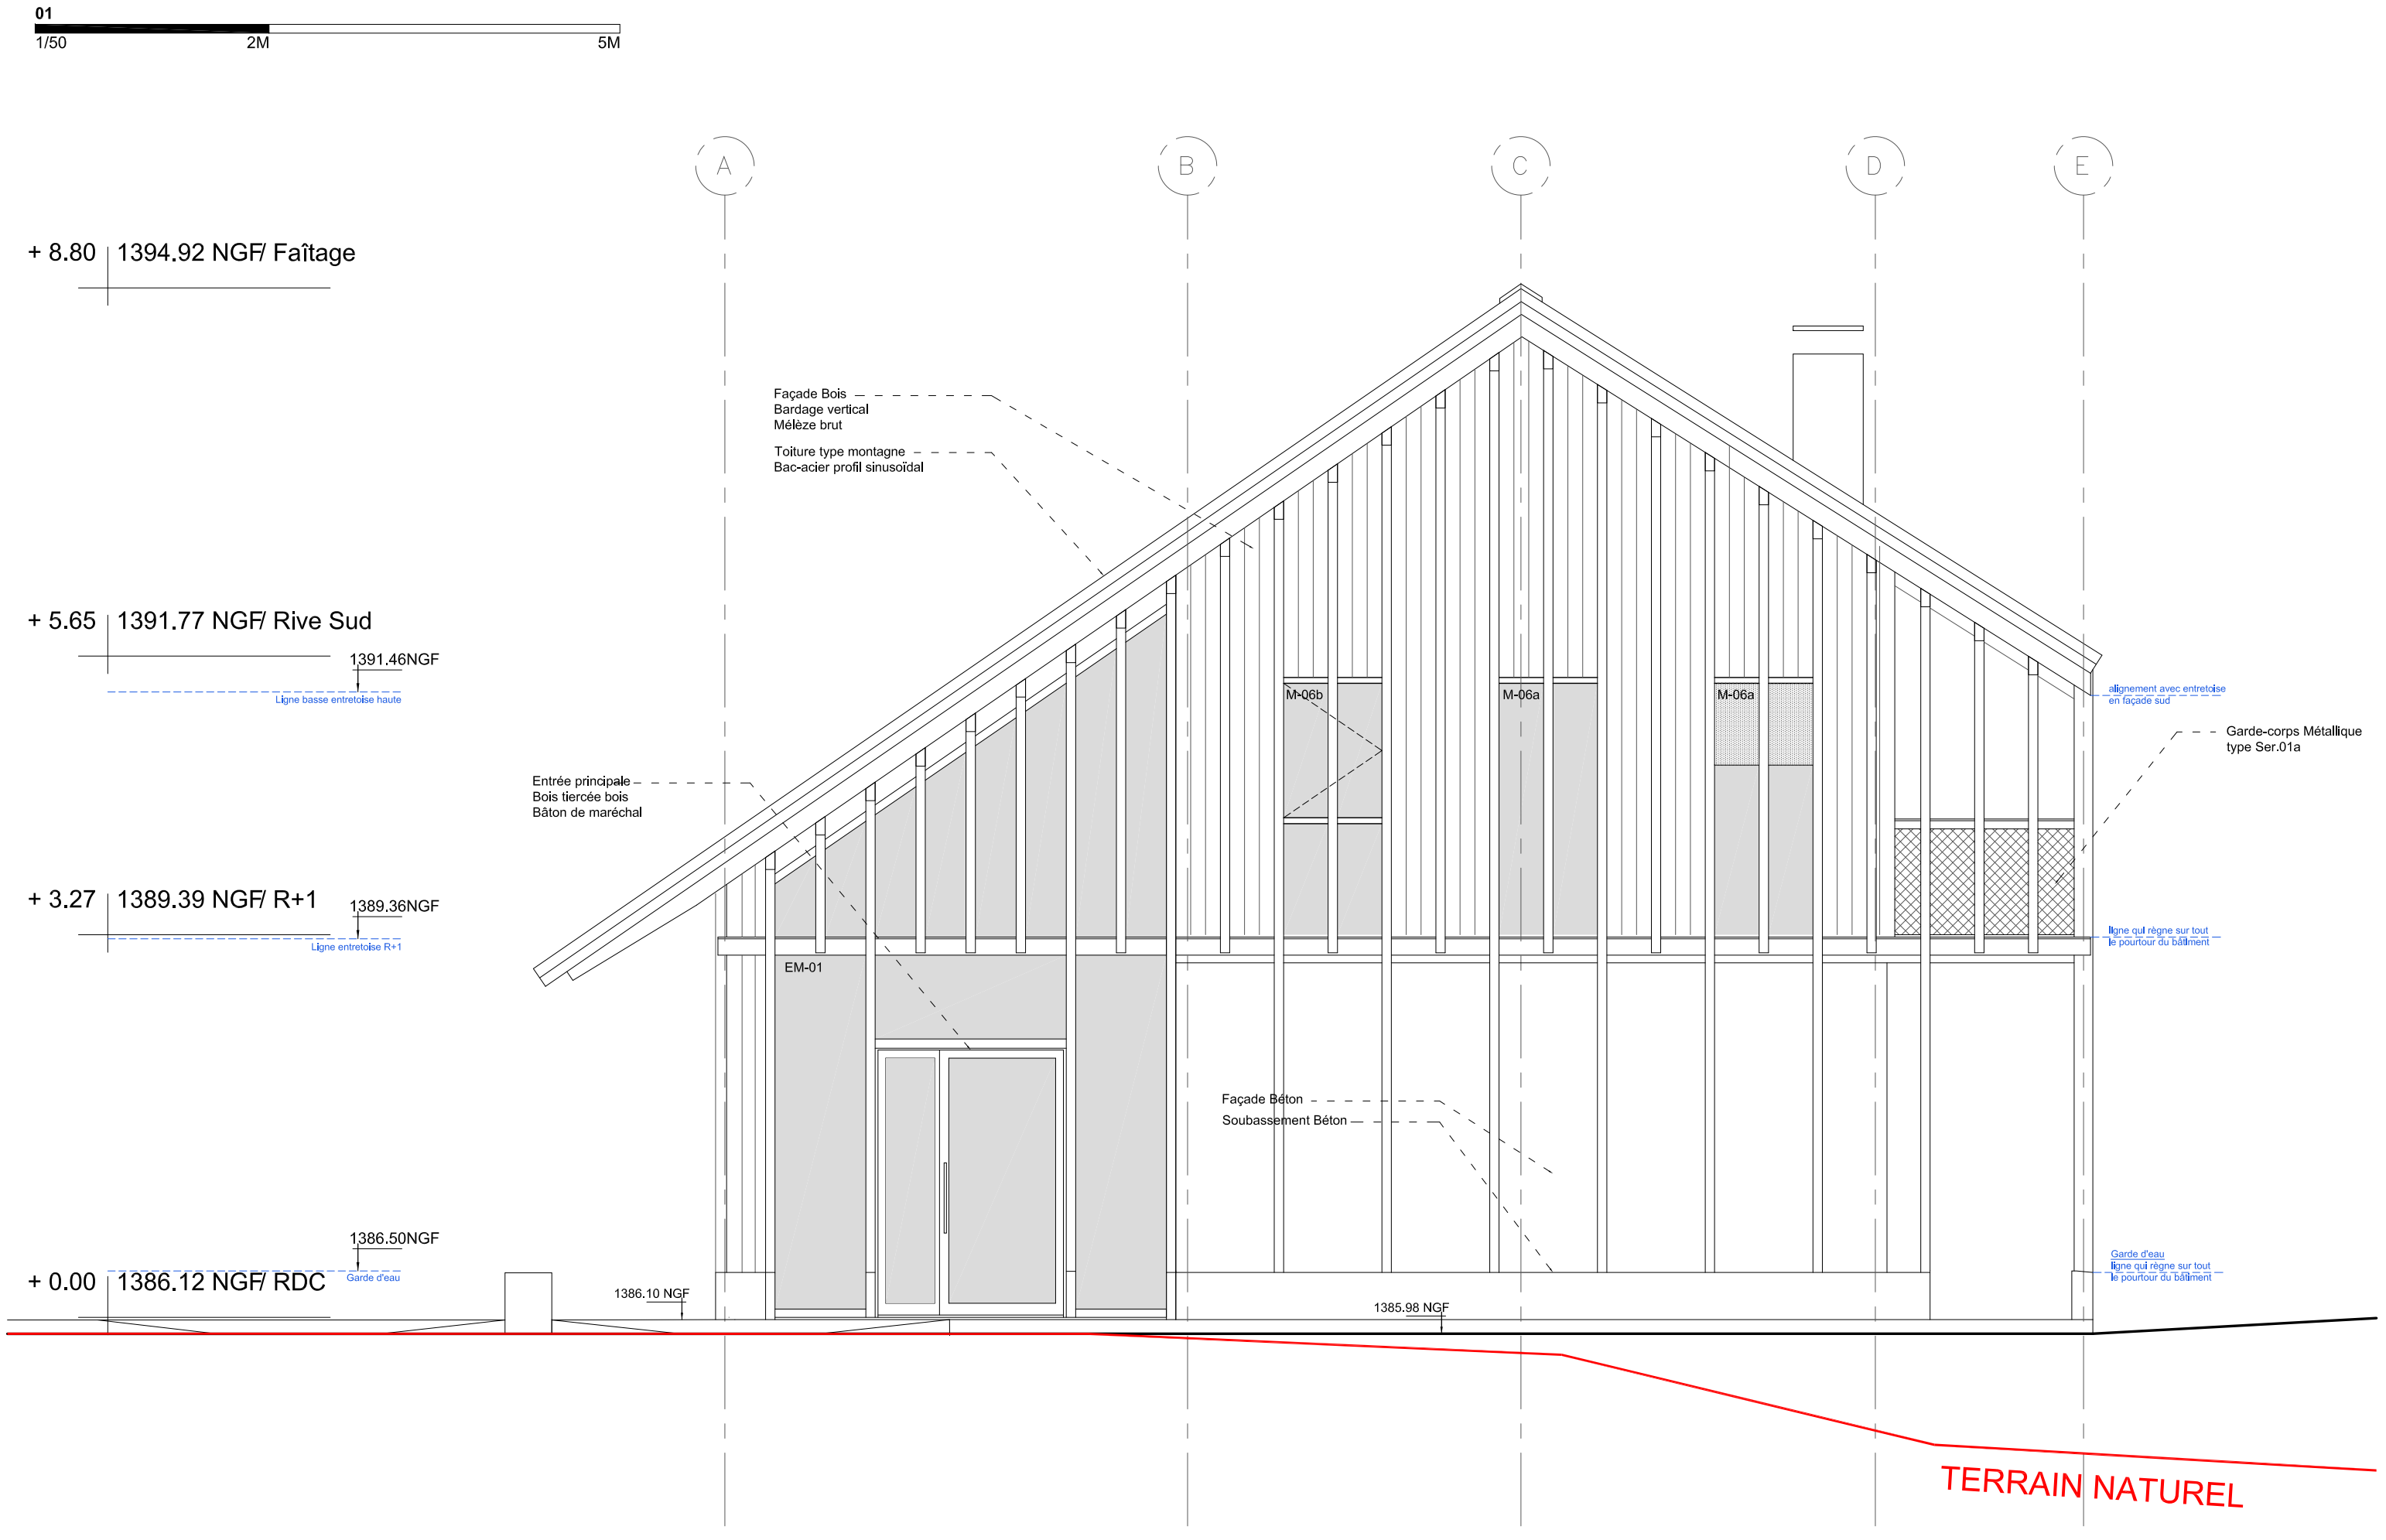

MAISON DE SANTE DU PONTILLAS

Maison de santé pluridisciplinaire et ses aménagements extérieurs

Adresse de l'opération : Les Jardins - 05240 La Salle Les Alpes

Les présentes pièces graphiques ne sont pas des études d'exécution. Elle ne peuvent pas être utilisées pour l'exécution des travaux

PIECE N°	ELEVATIONS	ECHELLE	DATE	EMETTEUR	PHASE	INDICE
EL03	FACADE OUEST	1:50	14.02.24	IOTA	DOE	1

IOTA Architecture
9 rue du Général Colaud - 05100 Briançon
T 06.88.78.53.23
c.valette@iota-architecture.com