

remplacement des menuiseries par des menuiseries extérieures en aluminium laqué couleur au choix de l'architecte

revêtement de façade en enduit blanc de finition lisse type sto milano sur isolant extérieur en laine minérale

revêtement de façade en enduit blanc de finition lisse type sto milano

- mise aux normes PMR des portes

panneaux décoratifs préfabriqués bois à claire-voie à fixation non visible portés sur la charpente primaire

revêtement de façade en enduit blanc de finition lisse type sto milano sur isolant extérieur en laine minérale

remplacement des menuiseries par des menuiseries extérieures en aluminium laqué couleur au choix de l'architecte

- reprise de l'ensemble du hall S.M.P
- renfort de la structure PH (passage de 150 à 250 da/Nm2)
- dépose/repose de l'ensemble des réseaux
- mise aux normes PMR

CPE
réhabilitation école Marie Vauvart
19, rue Vaudéard
92130 Issy Les moulineaux

maître d'ouvrage
Mairie de Issy Les Moulineaux
77 rue Vauvart - 92000 Issy
T. 01 45 25 45 13

maître d'œuvre architecte
antonio virga architec
104 rue de Valenciennes 75013 Paris
T. 01 48 01 21 25 - F. 01 48 01 21 26
contact@antoniovirgaarchitec.com

Bureau d'étude structure
Bolinger + Grohmann
10, rue Eugène Ibaud 75019 Paris
T. 01 48 01 21 10
office@bolinger-grohmann.fr

Bureau d'étude économie
Emenda
275 rue de Valenciennes - Bat. F - 44800 ST HERBLAN
T. 01 70 26 91 22
contact@emenda.fr

Bureau d'étude économie
Cabinet Deloméris
20, rue François Bonnet 92010 Tassin La Demi-Lune
P. 01 55 44 19 10
contact@delomeiris.fr


concepteur technique
Balipius
3, rue de Valenciennes - Bat. C - 75003 Paris Le Marais
T. 01 41 01 21 50
contact@balipius.net

coordonnateur SPS

PRO

PLAN PROJET
RDC

PROJET
CPE ISSY
PRO
2507/2020
150
CPE-PRO-PLANS



- adaptation programmatique
- sanitaires enfants uniquement

- adaptation programmatique
- remplacement de cette zone en rangement

- adaptation programmatique
- remplacement de la salle de repos en rangement

- mise aux normes PMR des portes

- changement de destination du logement
- espace libre 98m2
- réfection S/M/P + ensemble des réseaux ELEC et CVC

- démolition des allèges

- élargissement de la course

- isolation intérieur

- surélévation de l'ensemble de cette zone

- suppression préau

CPE
réhabilitation école Marie Marvingt
19, rue Vaudetard
92130 Issy Les Moulineaux

maître d'ouvrage
Mairie de Issy Les Moulineaux
77 rue Vialan 92005 Clichy
T. 01 45 20 45 13

maître d'œuvre architecte
antonio virga architecte
104 rue Paradis 75014 Paris
T. 01 48 04 01 25, F. 01 48 04 01 26
contact@antoniovirgaarchitecte.com

maître d'œuvre structure
Bolinger + Grohmann
10, rue Eugène Spuller 75013 Paris
T. 01 48 04 00 10
contact@bolinger-grohmann.fr

maître d'œuvre économiste
Emenda
275 rue Marceau Paris - Bat. F - 48000 ST HERBLAN
T. 06 70 26 91 00
contact@emenda.fr

bureau d'étude économiste
Cabinet Deloméris
26, rue François Bonnet 92140 Tassin La Demi-Lune
P. 06 55 49 19 50
contact@delomeiris.fr

coordinateur technique
Batipilus
3, rue de Valenciennes - C. 75009 Paris Le Marais
T. 01 41 02 21 00
contact@batipilus.net

coordinateur BPS

PRO
R+1

PLAN PROJET
R+1

PROJET
CPE ISSY
PRO
DATE
25/07/2020
ECHA
150
CPE-PROJ-PLANS

- suppression mur non porteur
 - aménagement rangement plus plan de change
 - mise en place de traitement acoustique sur une paroi verticale et horizontale


- isolation intérieur

- réhaussement mur
 - isolation du mur

- mise en place vitrage

- mise aux normes PMR des portes

Façade 2



- mise aux normes PMR

- réaménagement du vestiaire utilisateurs (S/M/P)
 - réaménagement de la circulation et des casiers enfants

- élargissement de la coursive

CPE
 réhabilitation école Marie Marvingt
 19, rue Vaudétard
 92130 Issy Les moulineaux

maître d'ouvrage
 mairie de Issy Les Moulineaux
 77 rue Vialan 92005 Clichy
 T. 01 45 25 45 73

maître d'œuvre architecte
antonio virga architec
 104 rue Paradis 75011 Paris
 T. 01 48 02 01 25, F. 01 48 02 01 26
 contact@antoniovirgaarchitec.com

maître d'œuvre structure
Bolinger + Grohmann
 10 rue Eugène Varlin 75019 Paris
 T. 01 44 02 00 10
 office@bolinger-grohmann.com

bureau d'étude technique
Emenda
 275 rue Marceau Paris - Bat. F - 44000 ST HERBLAN
 T. 02 70 26 91 02
 contact@emenda.fr

bureau d'étude économie
Cabinet Deloméris
 26 rue François Mitterand 92010 Tassin La Demi-Lune
 P. 02 55 49 19 50
 contact@delomeris.fr

coordinateur technique
Balipius
 3 rue de Valenciennes Bat. C 75009 Paris Le Riv
 T. 01 41 02 21 00
 contact@balipius.net

coordinateur BPS


PRO

PLAN PROJET
 R+2

150
 CPE-PROJ-PLANS

- isolation exterieur
- pose de bardage bois

polycarbonate sur lamelle alu laqué blanc



- mise aux normes PMR des portes

- changement verrière

CPE
réhabilitation école Marie Marvingt
19, rue Vaudétard
92130 Issy Les moulineaux

mairie de Issy Les Moulineaux
77 rue Vialan 92005 Colonne
T. 01 45 25 45 73

maître d'œuvre architecte
antonio virga architecte
104 rue Paradis 75018 Paris
T. 01 48 02 01 25, F. 01 48 00 01 26
contact@antoniovirgaarchitecte.com

maître d'œuvre structure
Bolinger + Grohmann
10, rue Eugène Varlin 75019 Paris
T. 01 48 02 01 10
office@bolinger-grohmann.fr

maître d'œuvre économie
Emenda
275 rue Marceau Paris - Bat. F - 48000 ST HERBLAN
T. 06 70 26 91 00
contact@emenda.fr

maître d'œuvre économie
Cabinet Deloméris
76 rue François Mitterand 92100 Tassin La Demi-Lune
P. 06 55 49 19 50
deloméris@deloméris.fr

coordinateur technique
Batiplus
3 rue de Valenciennes Bat. C 75009 Paris Le Riv
T. 01 41 02 21 00
batiplus@batiplus.net


coordinateur BPS

PRO

PLAN PROJET
R+3

CPE ISSY
PRO
25/07/2020
150
CPE-PROJ-PLANS

- réhaussement acrotère
- reprise et agrandissement toiture
- mise aux normes PMR des portes



CPE
 réhabilitation école Marie Marvingt
 19, rue Vaudétard
 92130 Issy Les moulineaux

mairie d'Issy les moulineaux
 77 rue Vaudétard - 92000 Issy les moulineaux
 T. 01 45 25 45 23

maître d'œuvre architecte
antonio virga architecte
 104 rue Paradis - 75014 Paris
 T. 01 48 02 01 25 - F. 01 48 02 01 26
 contact@antoniovirgaarchitecte.com

bureau d'étude structure
Bolinger + Grohmann
 15, rue Eugène Varlin 75019 Paris
 T. 01 44 02 00 10
 office@bolinger-grohmann.fr

bureau d'étude économie
Emenda
 275 rue Marceau - Bat. F - 48000 ST HERBLAN
 T. 02 92 26 91 02
 contact@emenda.fr

bureau d'étude économie
Cabinet Deloméris
 26, rue François Bonnet 92160 Tassin La Demi-Lune
 P. 02 52 42 19 10
 deloméris@deloméris.fr


coordinateur technique
Balipius
 3, rue de Verdun - Bat. C 75009 Noisy Le Roi
 T. 01 41 02 21 00
 contact@balipius.net

coordinateur BPS

PRO

PLAN PROJET
 R+4

PROJET
 CPE ISSY
 PRO
 25/07/2020
 150
 CPE-PROJ-PLANS



CPE
 réhabilitation école Marie Marvingt
 19, rue Vaudétard
 92130 Issy Les moulineaux

mairie d'Issy Les Moulineaux
 77 rue Vauvray 92005 Clichy
 T. 01 45 25 45 13

maître d'œuvre architecte
antonio virga architecte
 104 rue Paradis 75018 Paris
 T. 01 48 01 21 25, F. 01 48 01 21 26
 contact@antoniovirgaarchitecte.com

bureau d'étude structure
Bolinger + Grohmann
 10, rue Eugène Varlin 75019 Paris
 T. 01 48 01 10 10
 office@bolinger-grohmann.fr

bureau d'étude économie
Emenda
 275 rue de Valenciennes - Bat. F - 44000 ST HERBLAN
 T. 02 53 26 91 22
 contact@emenda.fr

bureau d'étude économie
Cabinet Deloménil
 26, rue François Bonnet 92160 Tassin La Demi-Lune
 P. 02 55 49 19 10
 contact@delomeuil.fr

coordinateur technique
Balipius
 3, rue de Verdun - Bat. C 75009 Noisy Le Roi
 T. 01 41 02 21 00
 contact@balipius.net

coordinateur BPS

PRO

PLAN PROJET
 Toiture

PROJET
 CPE ISSY
 PRO
 25/07/2020
 150
 CPE-PROJ-PLANS