

Maitrise d'ouvrage



Communauté de Communes Les Vallons de la Tour
22 rue de l'hôtel de Ville 38353 La Tour du Pin
04 78 99 42 54
accueil@lesvallonsdelatour.fr

Architecte mandataire

philippe reach architecte
16 Rue Franklin | 69002 Lyon
04 78 99 42 54
pr@reacharchitecte.com

Architecte Associé



Hors les murs
22 rue Sully | 69006 Lyon
04 27 02 16 16
architectures@hors-les-murs.com

Bureaux d'études

Bureau d'études Structure

Vessière & Cie
22 rue Charol | 38006 Grenoble
04 78 88 00 85
vessiere@vessiere.com

Bureau d'études VRD OPC

Sirequanon
10 rue de Liemmi | 38118 Echourdes
04 78 23 33 38
contact@sirequanon.fr

Economiste de la construction

Bimimg


24 rue Jean Budeussien | 69007 Lyon
04 72 79 36 74
contact@bimimg.fr

Bureau d'études Fluides OEB

Akoe scop ad
8-10 rue Maréchal | 58400 Saint-Maurin d'Allier
04 78 03 17 32
contact@akoe.fr

Bureau d'études Electricité

Axiome
10 rue de la Casini | 38440 Voreppe
04 78 50 00 07
e.p.gil@axiome-iec.fr

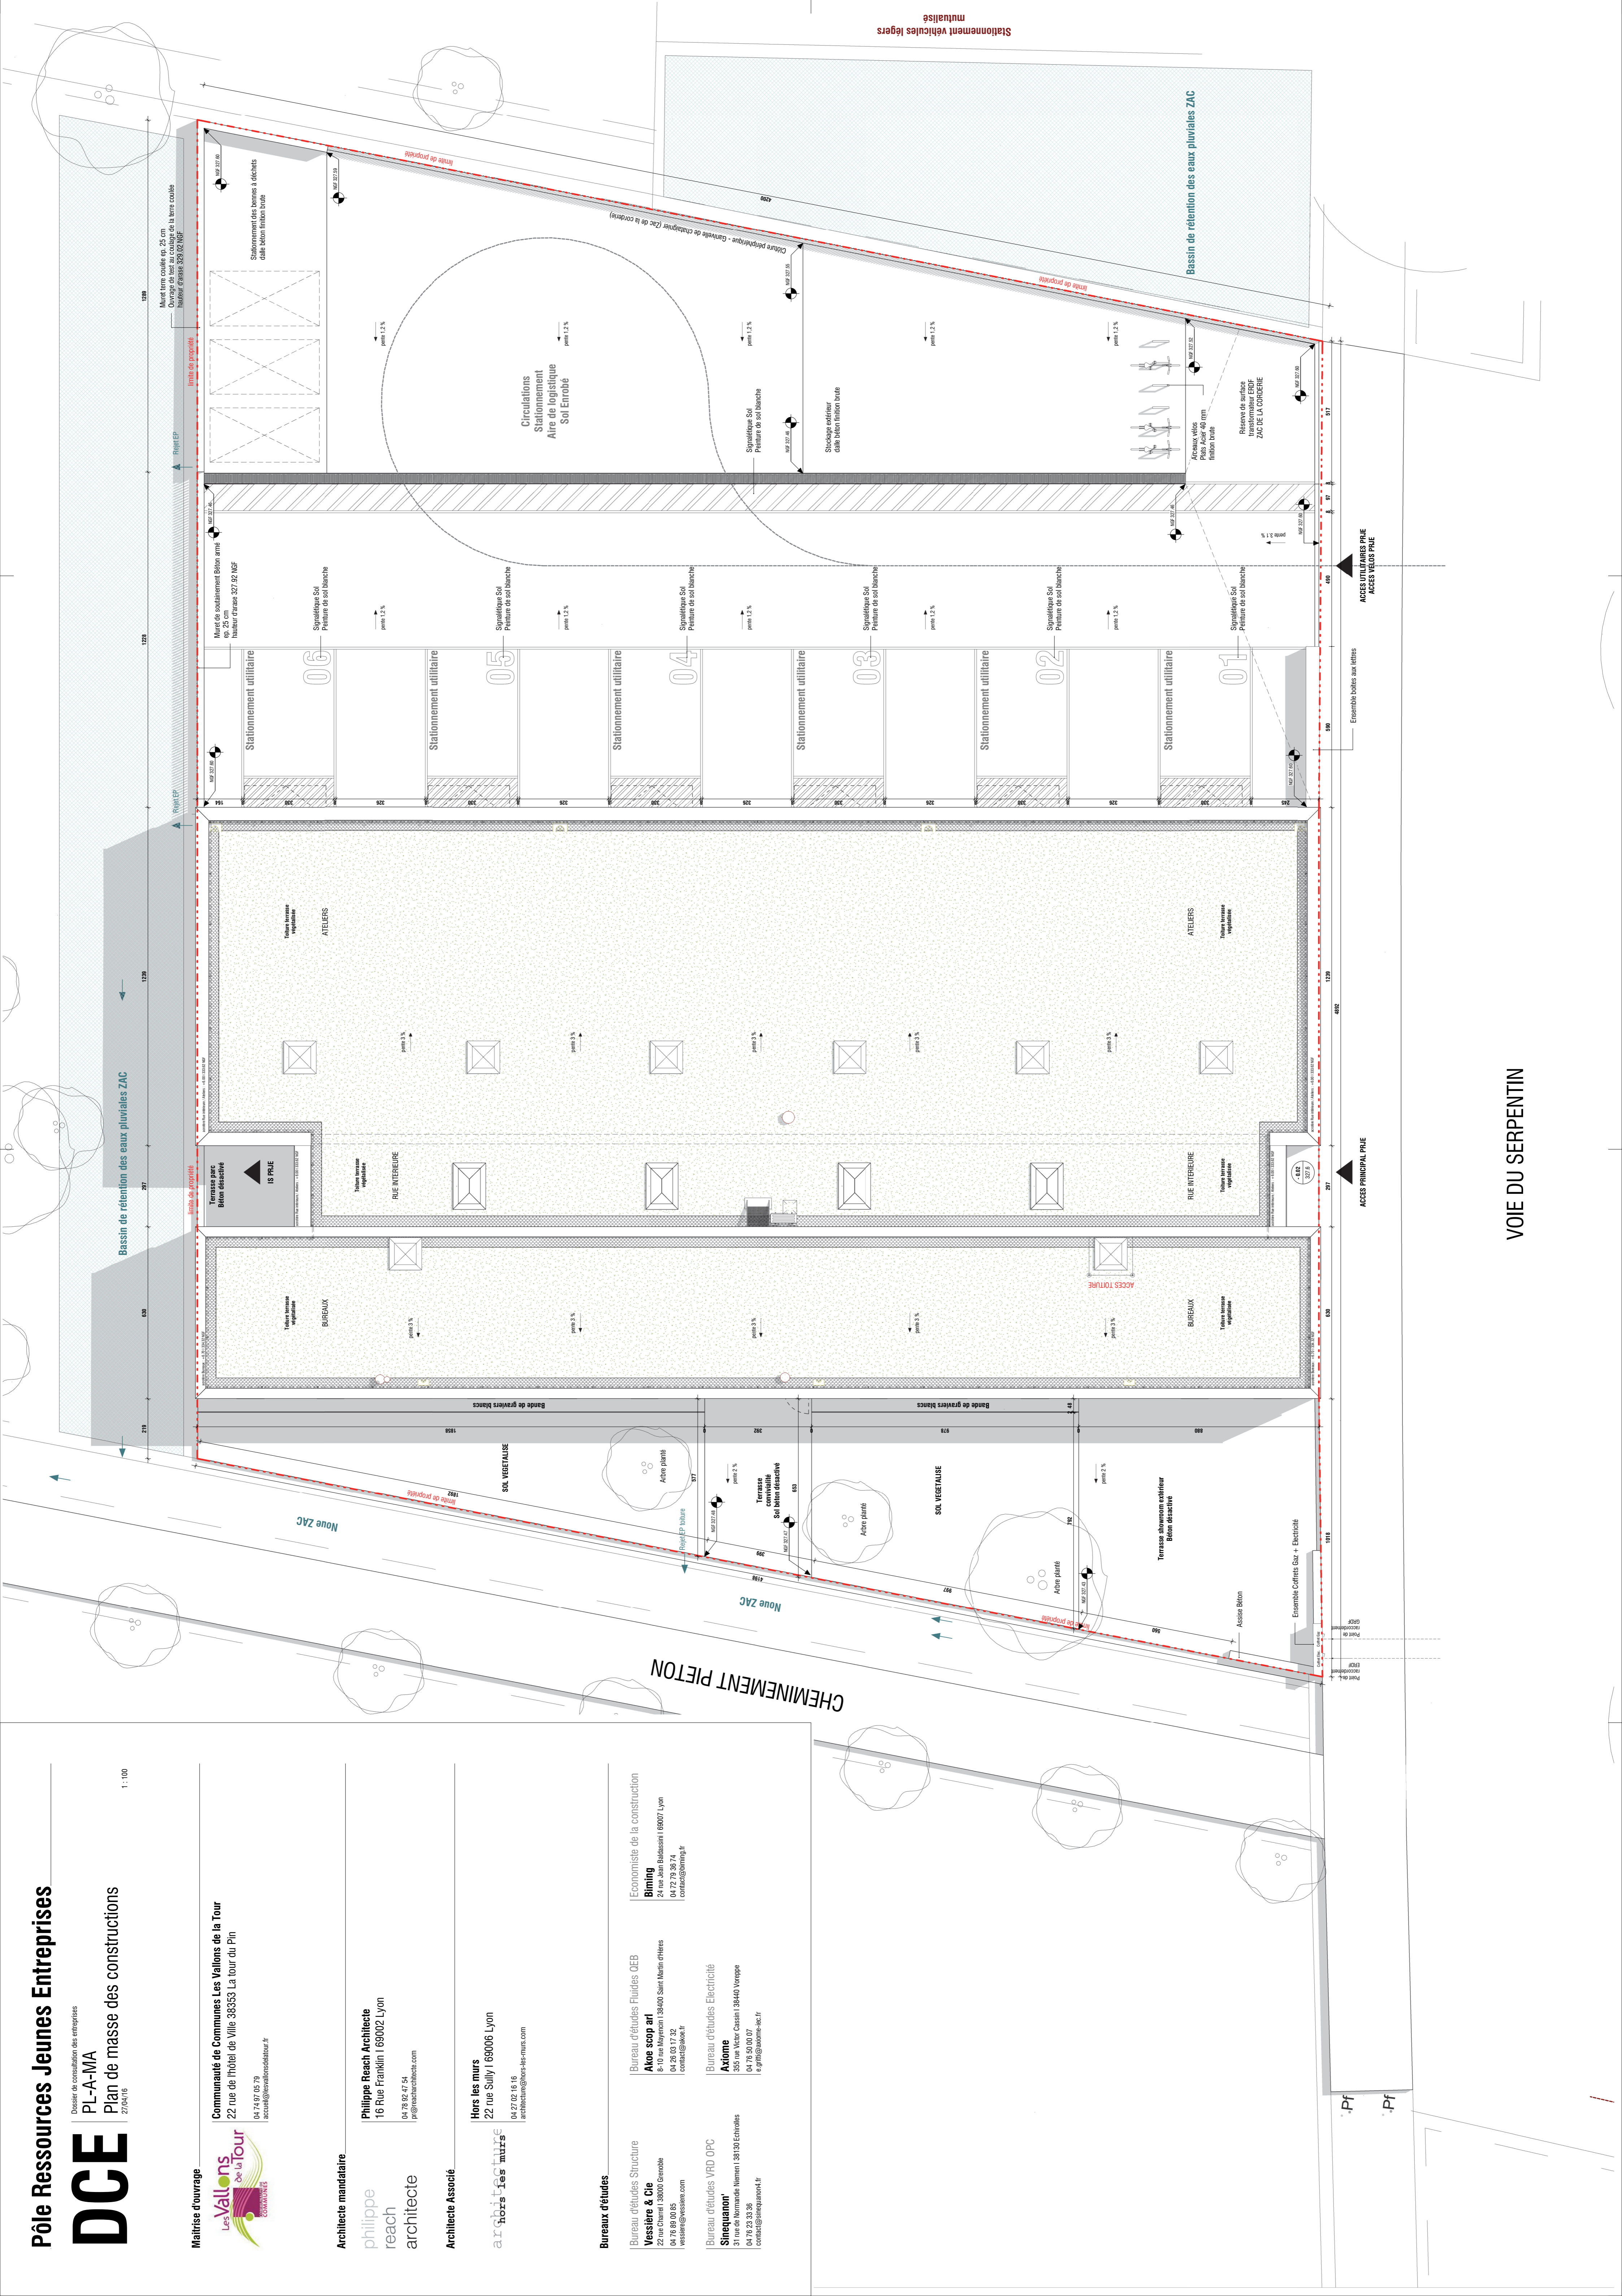

VOIE DU SERPENTIN