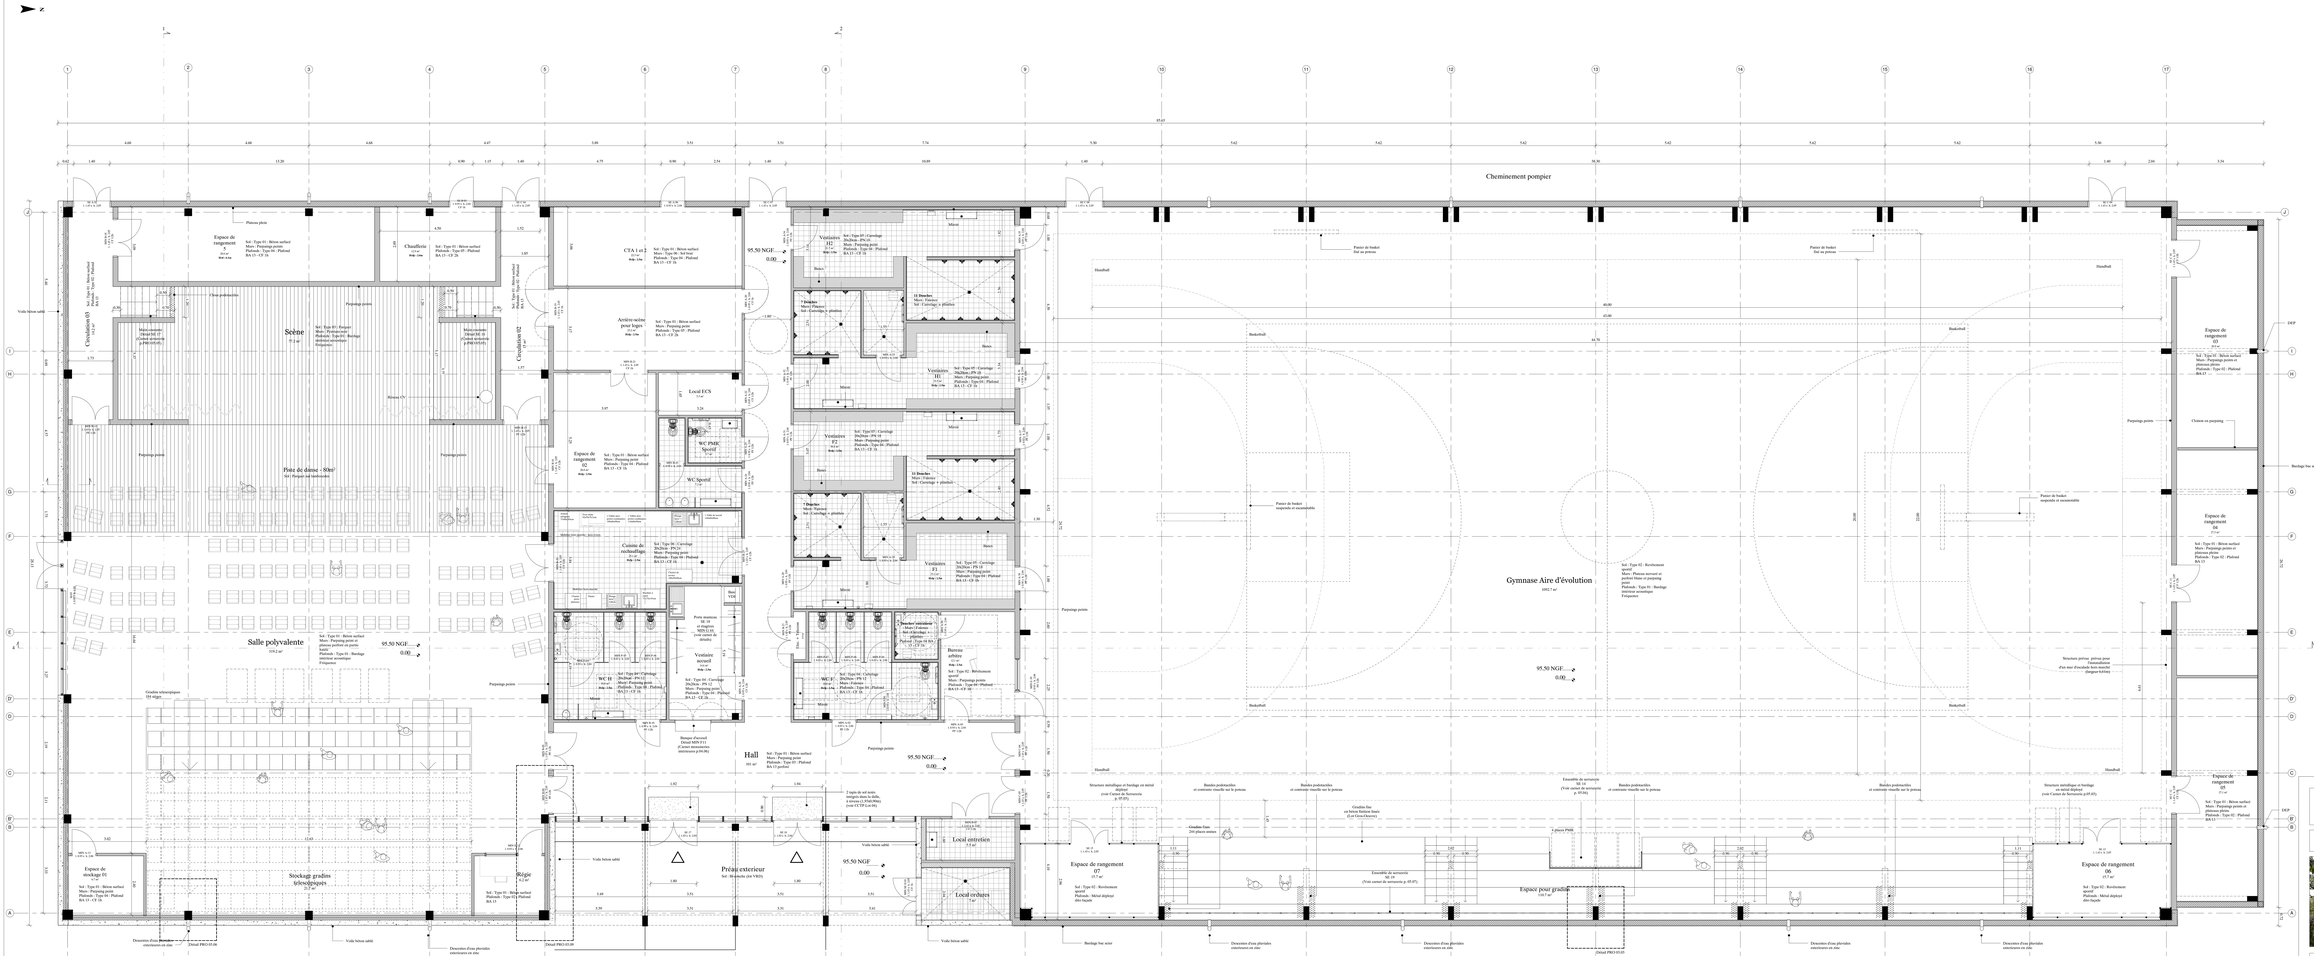
Cheminement pompier
Scène
Salle polyvalente
Gymnase Aire d'évolution
Hall
Espace de rangement 01
Espace de rangement 02
Espace de rangement 03
Espace de rangement 04
Espace de rangement 05
Espace de rangement 06
Espace de rangement 07
Espace de rangement 08
Espace de rangement 09
Espace de rangement 10
Espace de rangement