


VOIE ENIGNS RUE DES ACTIVITÉS

RUELLE SUD

RUELLE NORD

RUE DE L'ECOLE

VOIE ENIGNS

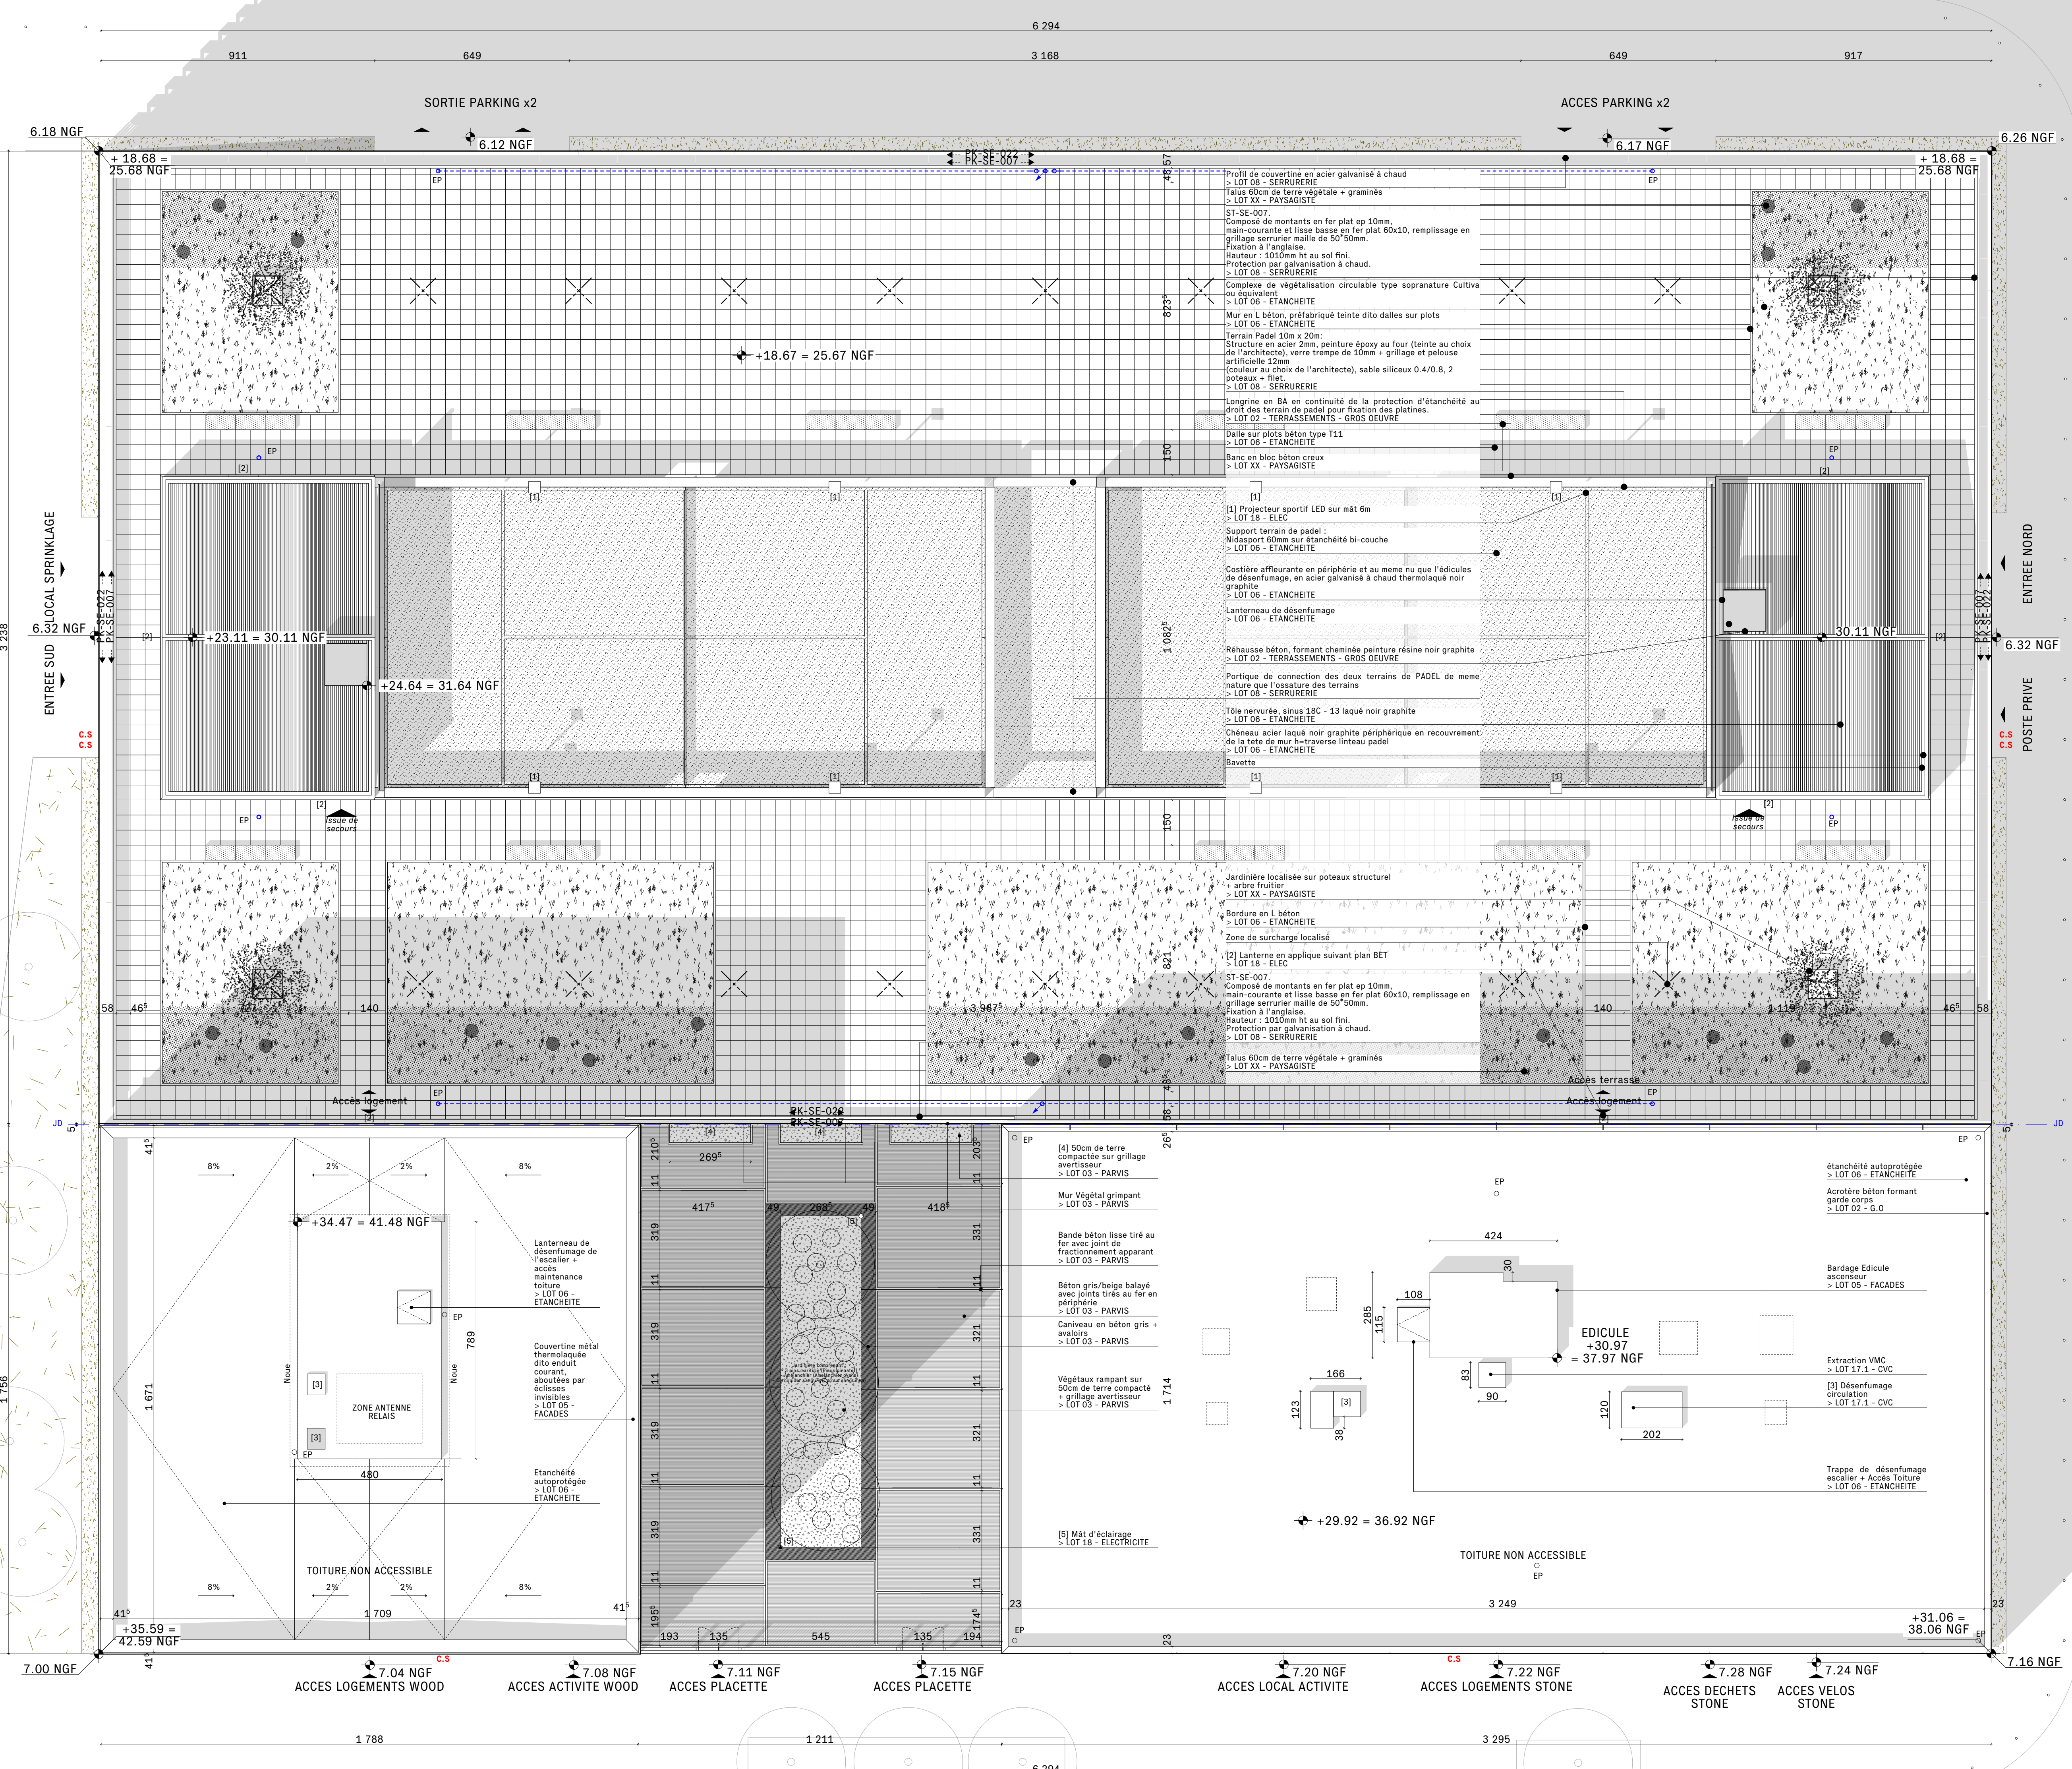

CO SA

LABORATOIRE DES STRUCTURES

I+A

BARBANEL

BARBANEL

BUREAU DE CONTROLE

ARCHITECTE MANDATAIRE

CO SA

MAITRISE D'OUVRAGE

AMO ENVIRONNEMENT

STRUCTURE BOIS

STRUCTURE BETON

FLUIDE BARBANEL

ACQUITTOISE

ECONOMISTE

OPERATION WOODSTONE MIAR (LOT 8.12)

Quartier Armagnac Sud Bordeaux

Construction d'un ensemble immobilier mixte comprenant un bâtiment R+10 + WOOD + de 27 logements, un bâtiment R+4 + 310NE de 45 logements et un parking s/s de 492 places.

PHASE MARCHÉ

Plan masse

ICADE

EODD

SYVA

barbanel

AIDA

bmf

INDEXE 0 DATE 07/06/2021 MODIFICATION 0

LEGENDE	CO	CL	TR	PL	MA	INDICE
PF	Plan	CO	Couleur	TR	Tracé	Indice
VR	Vent	LI	Low	TR	Tracé	Indice
PL	Plan	LI	Low	TR	Tracé	Indice

EMETTEUR COSA MAR ARC PLN TYPE TT NIVEAU ZONE NUMERO PLAN INDICE

DATE 07/06/2021 FORMAT A0 EDEILLE 1:100