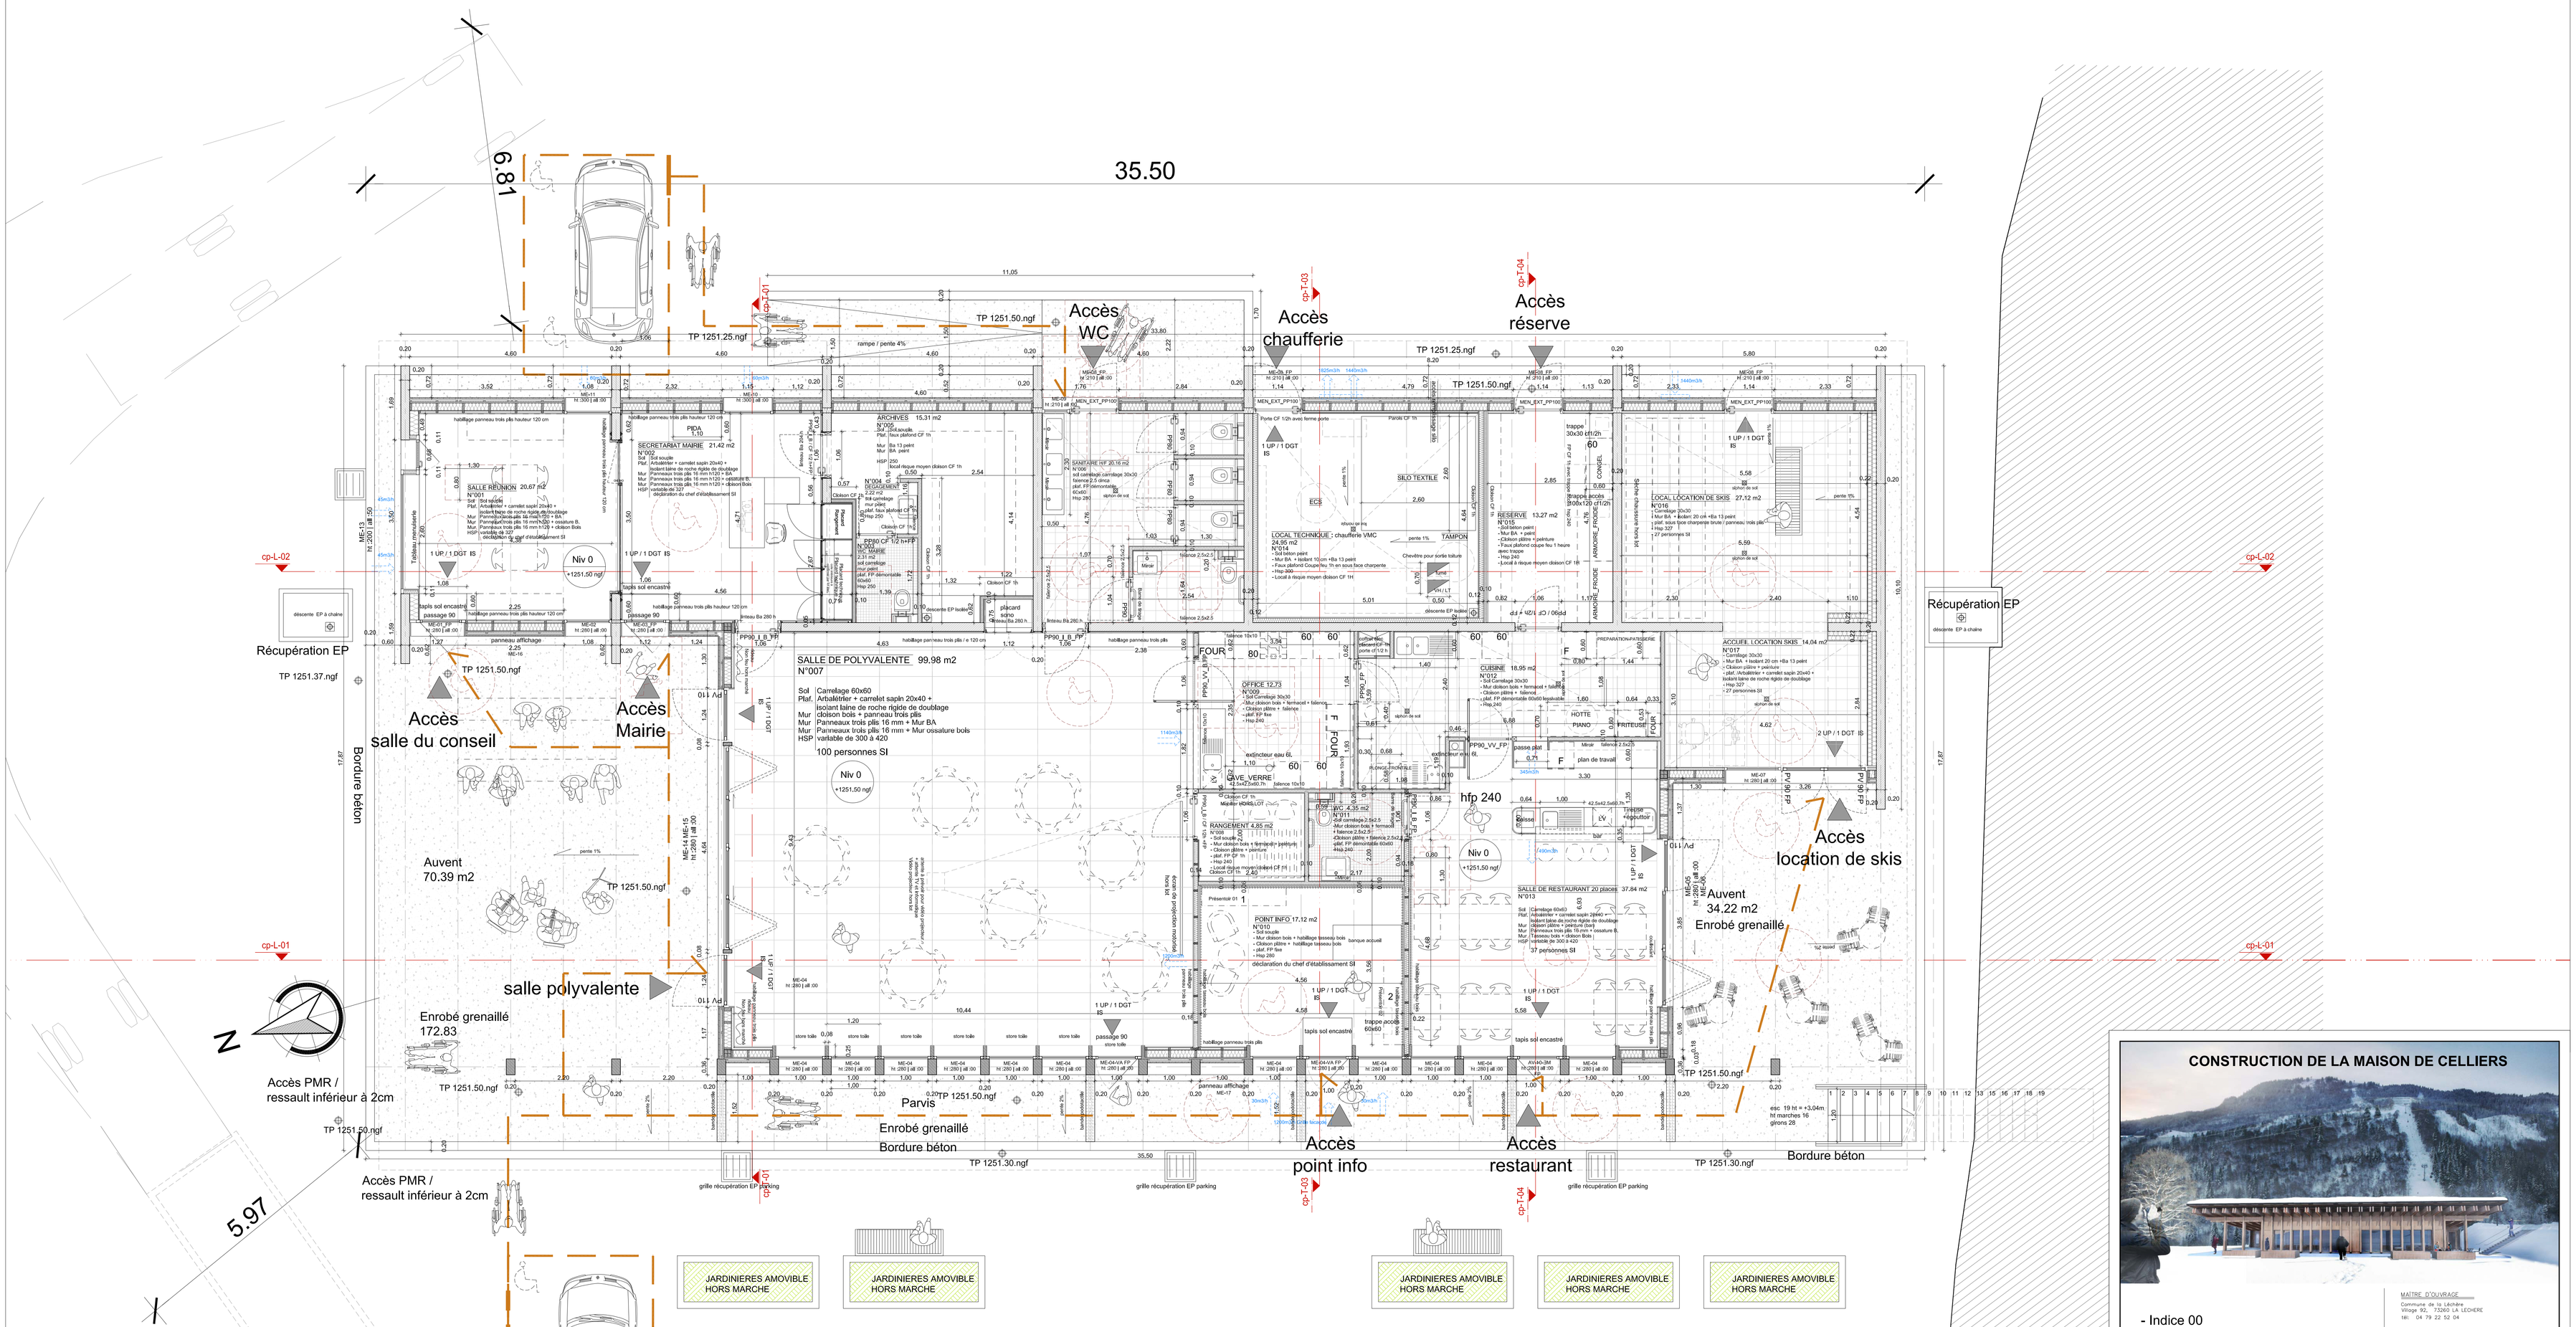

CONSTRUCTION DE LA MAISON DE CELLIERS

- Indice 00

MAÎTRE D'OUVRAGE
Commune de la Léchère
Village 92, 73260 LA LECHERE
tél: 04 79 22 52 04

MAÎTRISE D'ŒUVRE

Atelier CHORON PELLICIER – Architecte
843 Avenue de Tarentaise
73210 AIME LA PLAGNE
tél: 04 79 55 67 63

ACTIF – BET FLUIDE/THERMIQUE
32 Avenue F. Roosevelt
73100 AIX LES BAINS
tél: 04 79 34 17 67

ECC – ECONOMISTE
774 Avenue du Château
73600 SALINS LES THERMES
tél: 04 79 24 31 65

ARBORESCENCE – BET STRUCTURE BOIS
450 route Montrigon
73700 BOURG st MAURICE
tél: 04 79 07 96 54

STEBAT – BET STRUCTURE BETON
17 rue de la Liberté
73200 ALBERTVILLE
tél: 04 79 10 42 15

SOCOTEC – CONTROLEUR TECHNIQUE
47 Boul. Curie
73000 CHAMBERY
tél: 06 19 64 54 35

2 SAVOIE GEOTECHNIQUE – GEOTECHNIQUES
2044, route de Tours
73200 Albertville
tél: 09 83 26 41 14

PLAN NIVEAU 0		ECHELLE 1/50	PHASE / DCE 02
CODE AFFAIRE AAD MAISON DE CELLIERS	Maître d'ouvrage : Commune de la Léchère	DATE Février–2017	

843, avenue de Tarentaise – 73210 Aime la Plagne / T. 04 79 55 67 63 / Véronique CHORON PELLICIER