Coupe sur les deux terrains de tennis couverts

Complexe tennistique de l'Aqueduc
R2K architectes mandataire
octobre architecte associé

Tennis nouveaux

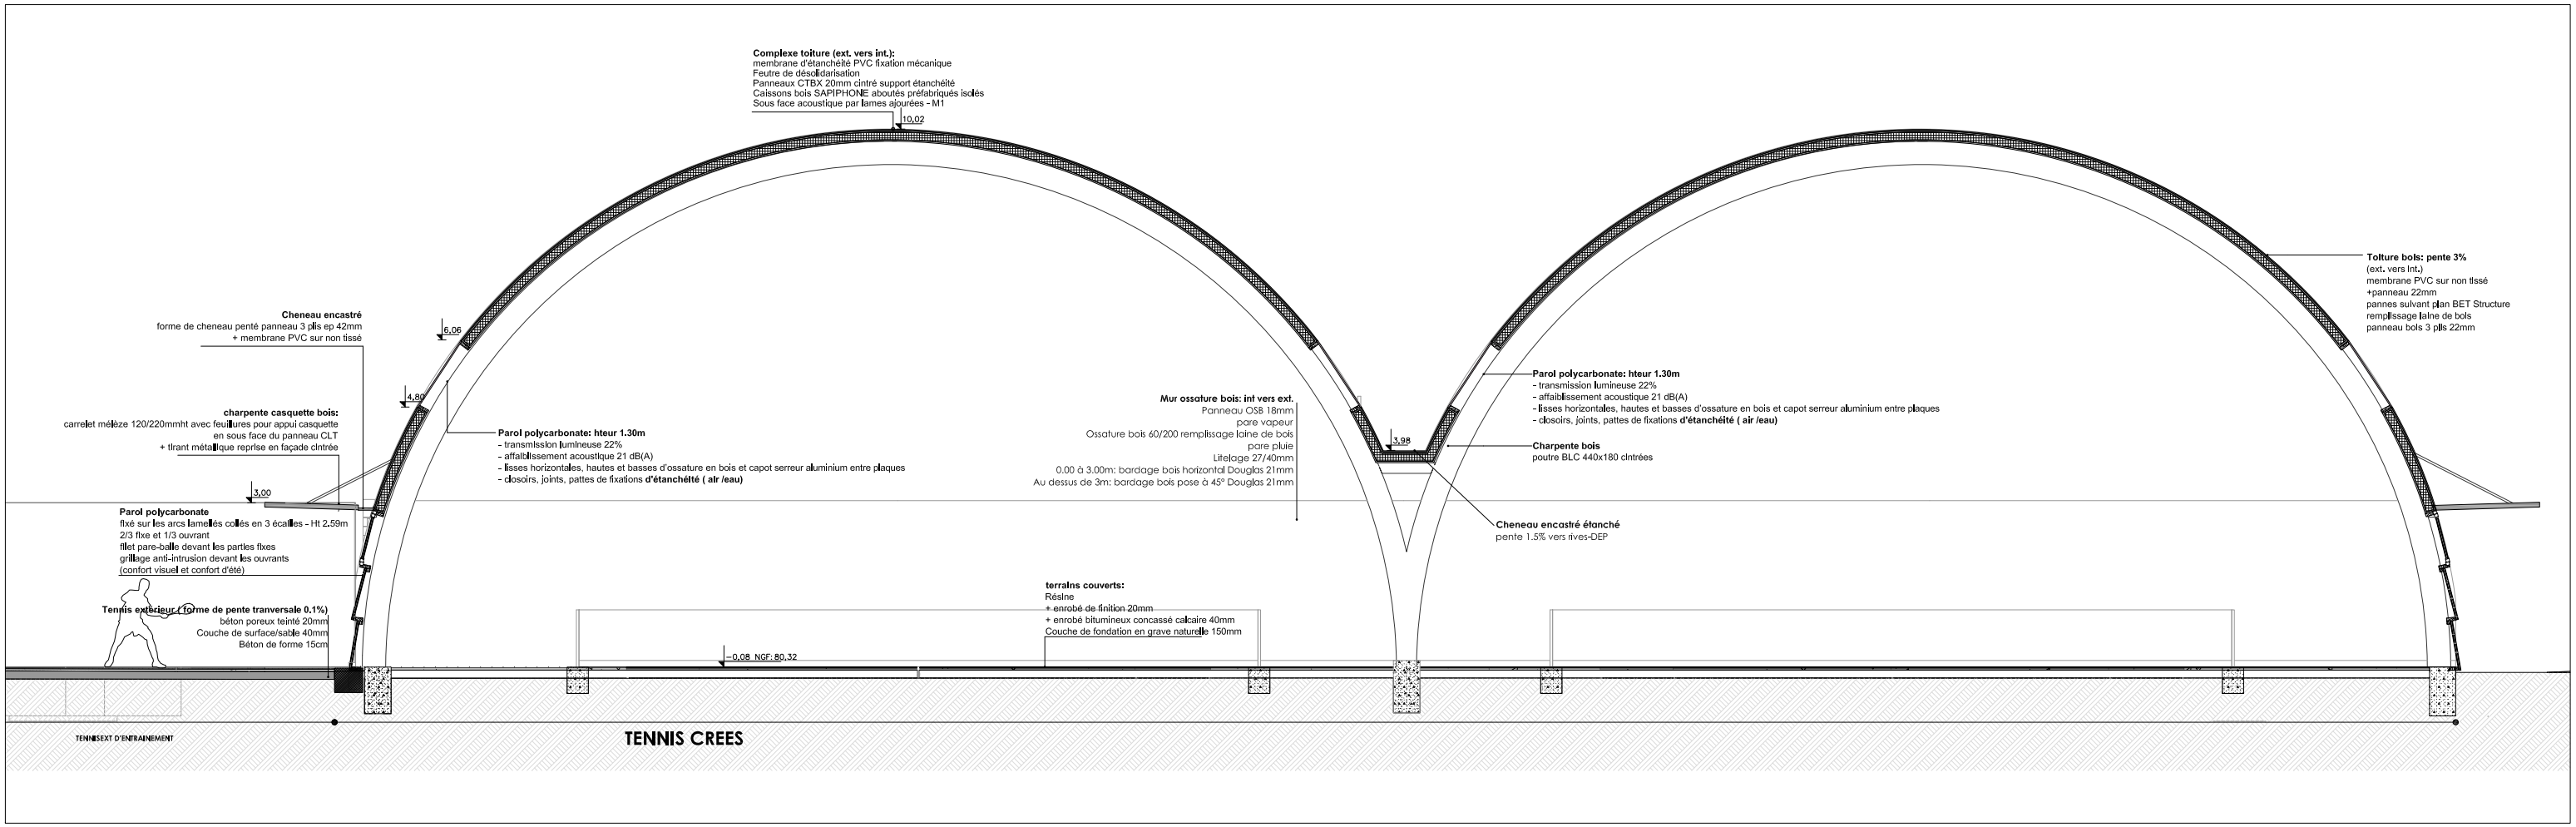
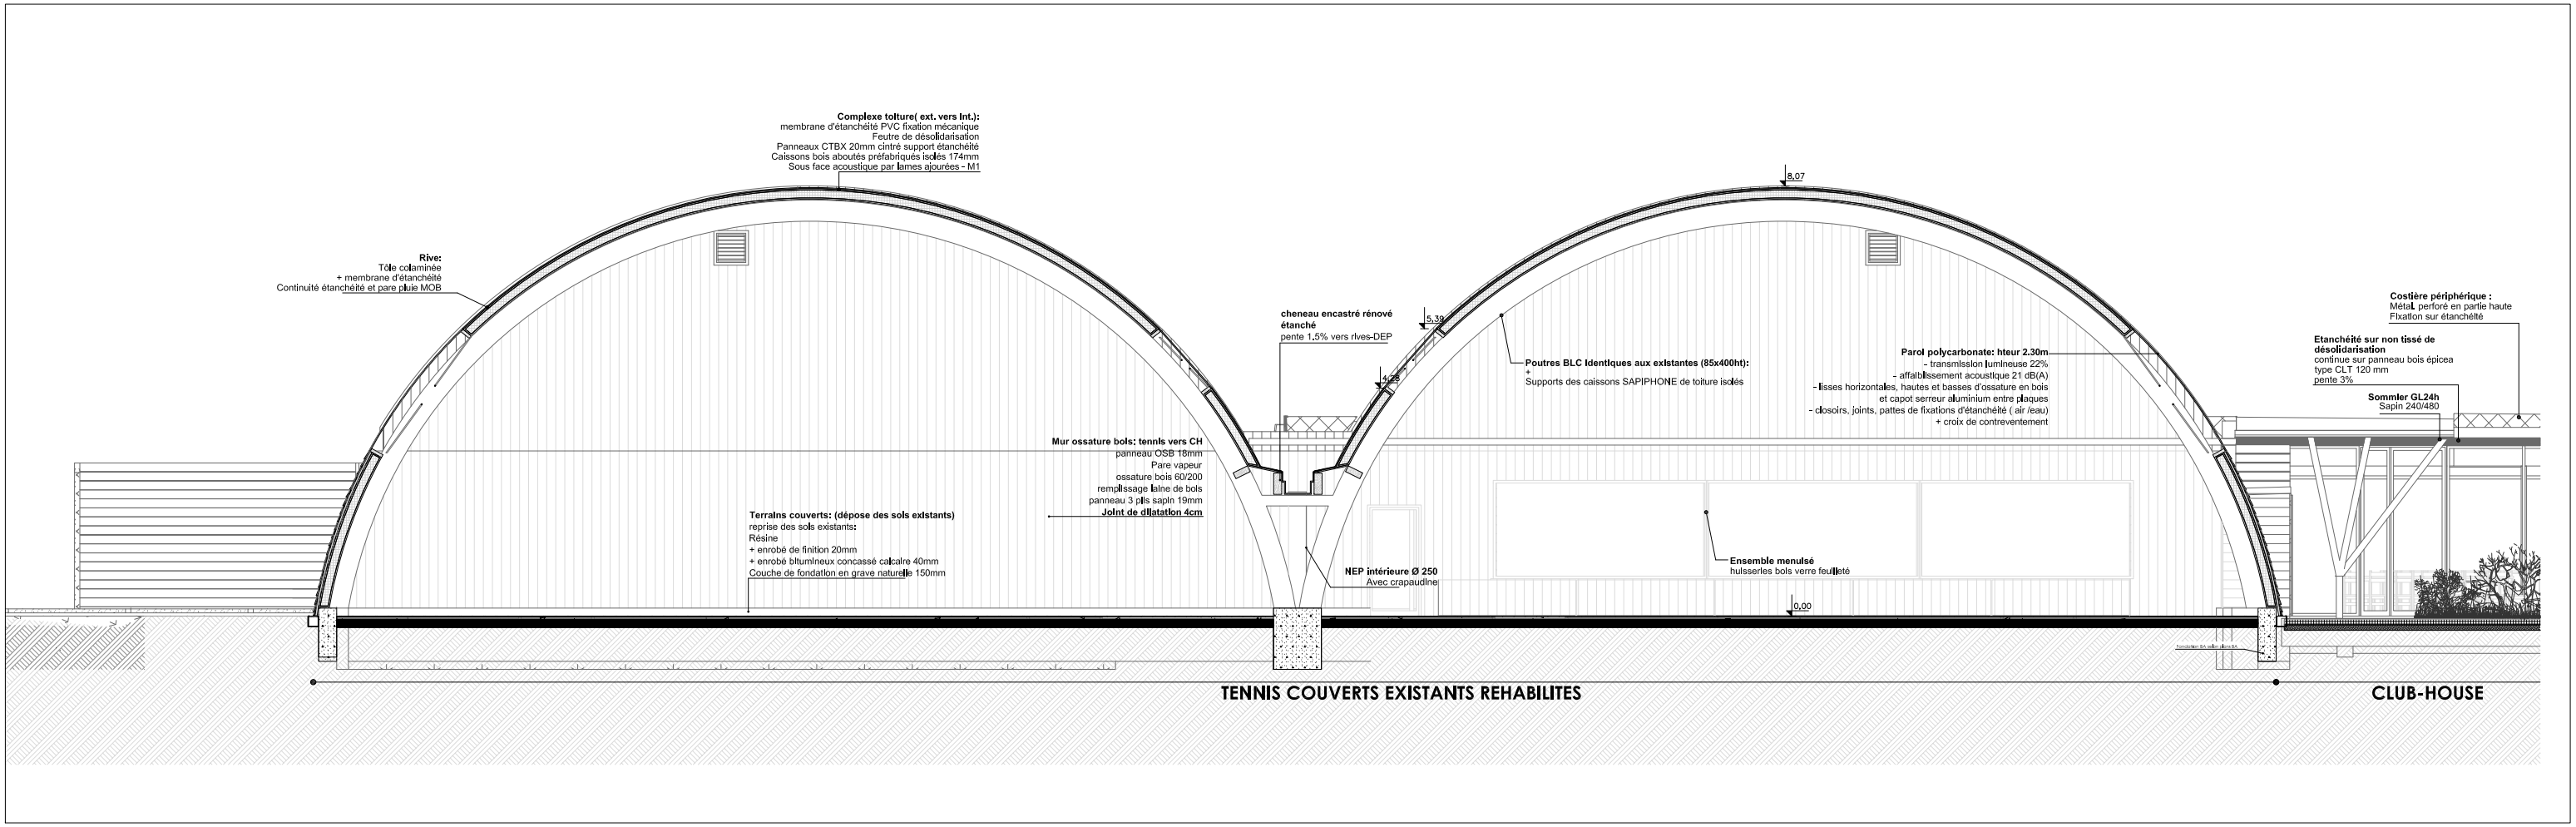
Tennis existants réhabilités