



A l'échelle de l'unité foncière globale, le projet totalise
2 780 m² d'espaces maintenus en pleine terre, soit
25,7% de l'unité foncière de 10 814 m².

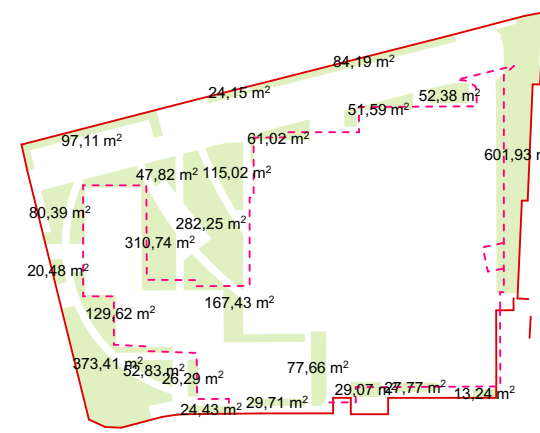

1:2000 Pleine terre

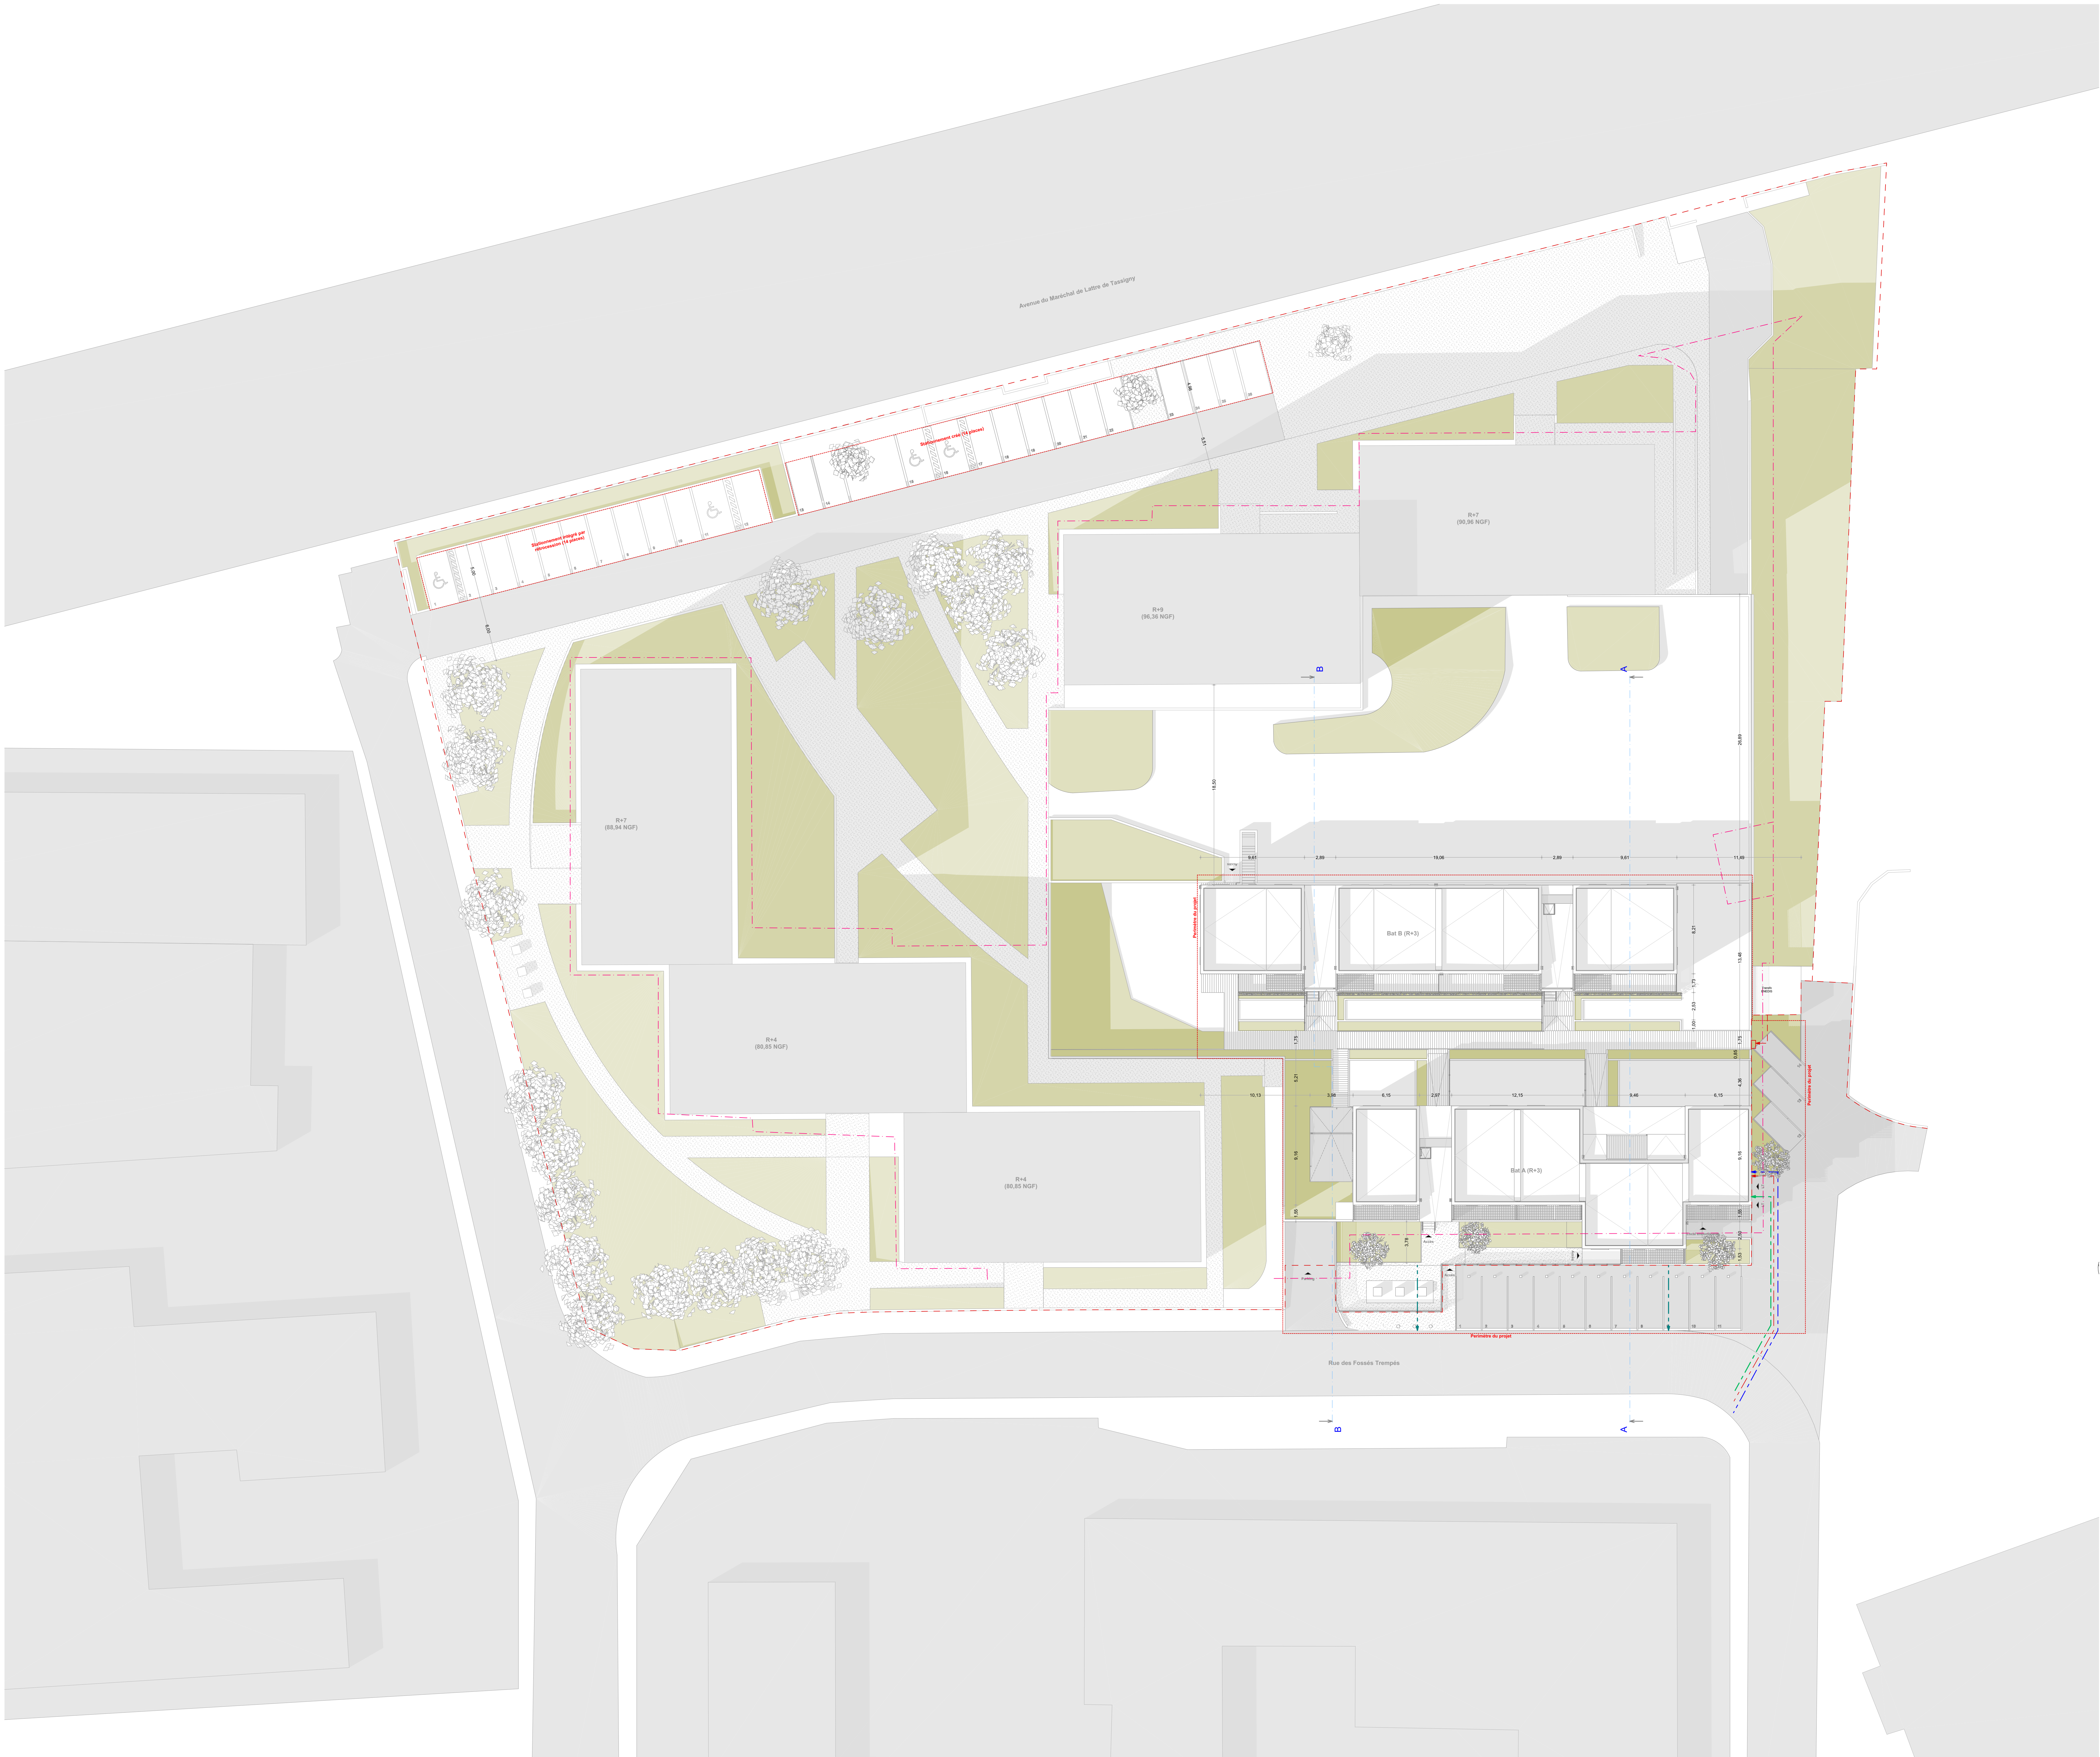

Construction de 27 logements bois

Rue des Fossés Trepemps
95110 Sannois

MAITRISE D'OUVRAGE:

CDC Habitat Social
33, avenue Pierre Mendès France
75013 Paris

MAITRISE D'OEUVRE:

Architecte (mandataire) : **SCOP Atelier 15**
Architecture et paysage

Bureau d'études : **E3F**




ENTREPRISES

Mandataire : **CMB**
Construction Millet Bois





Plan Masse 1:200				DET	
Plan Masse, Pleinte terre					
DATE :	26/10/2021	ECHELLE :	1:2000, 1:2000	INDICE :	####
VISA MAITRE D'OUVRAGE		MODIFICATIONS			
OBS.					
SANS OBS.					
VISA MAITRE D'OEUVRE					
OBS.					
SANS OBS.					

