





PLAN DE L'ETAGE

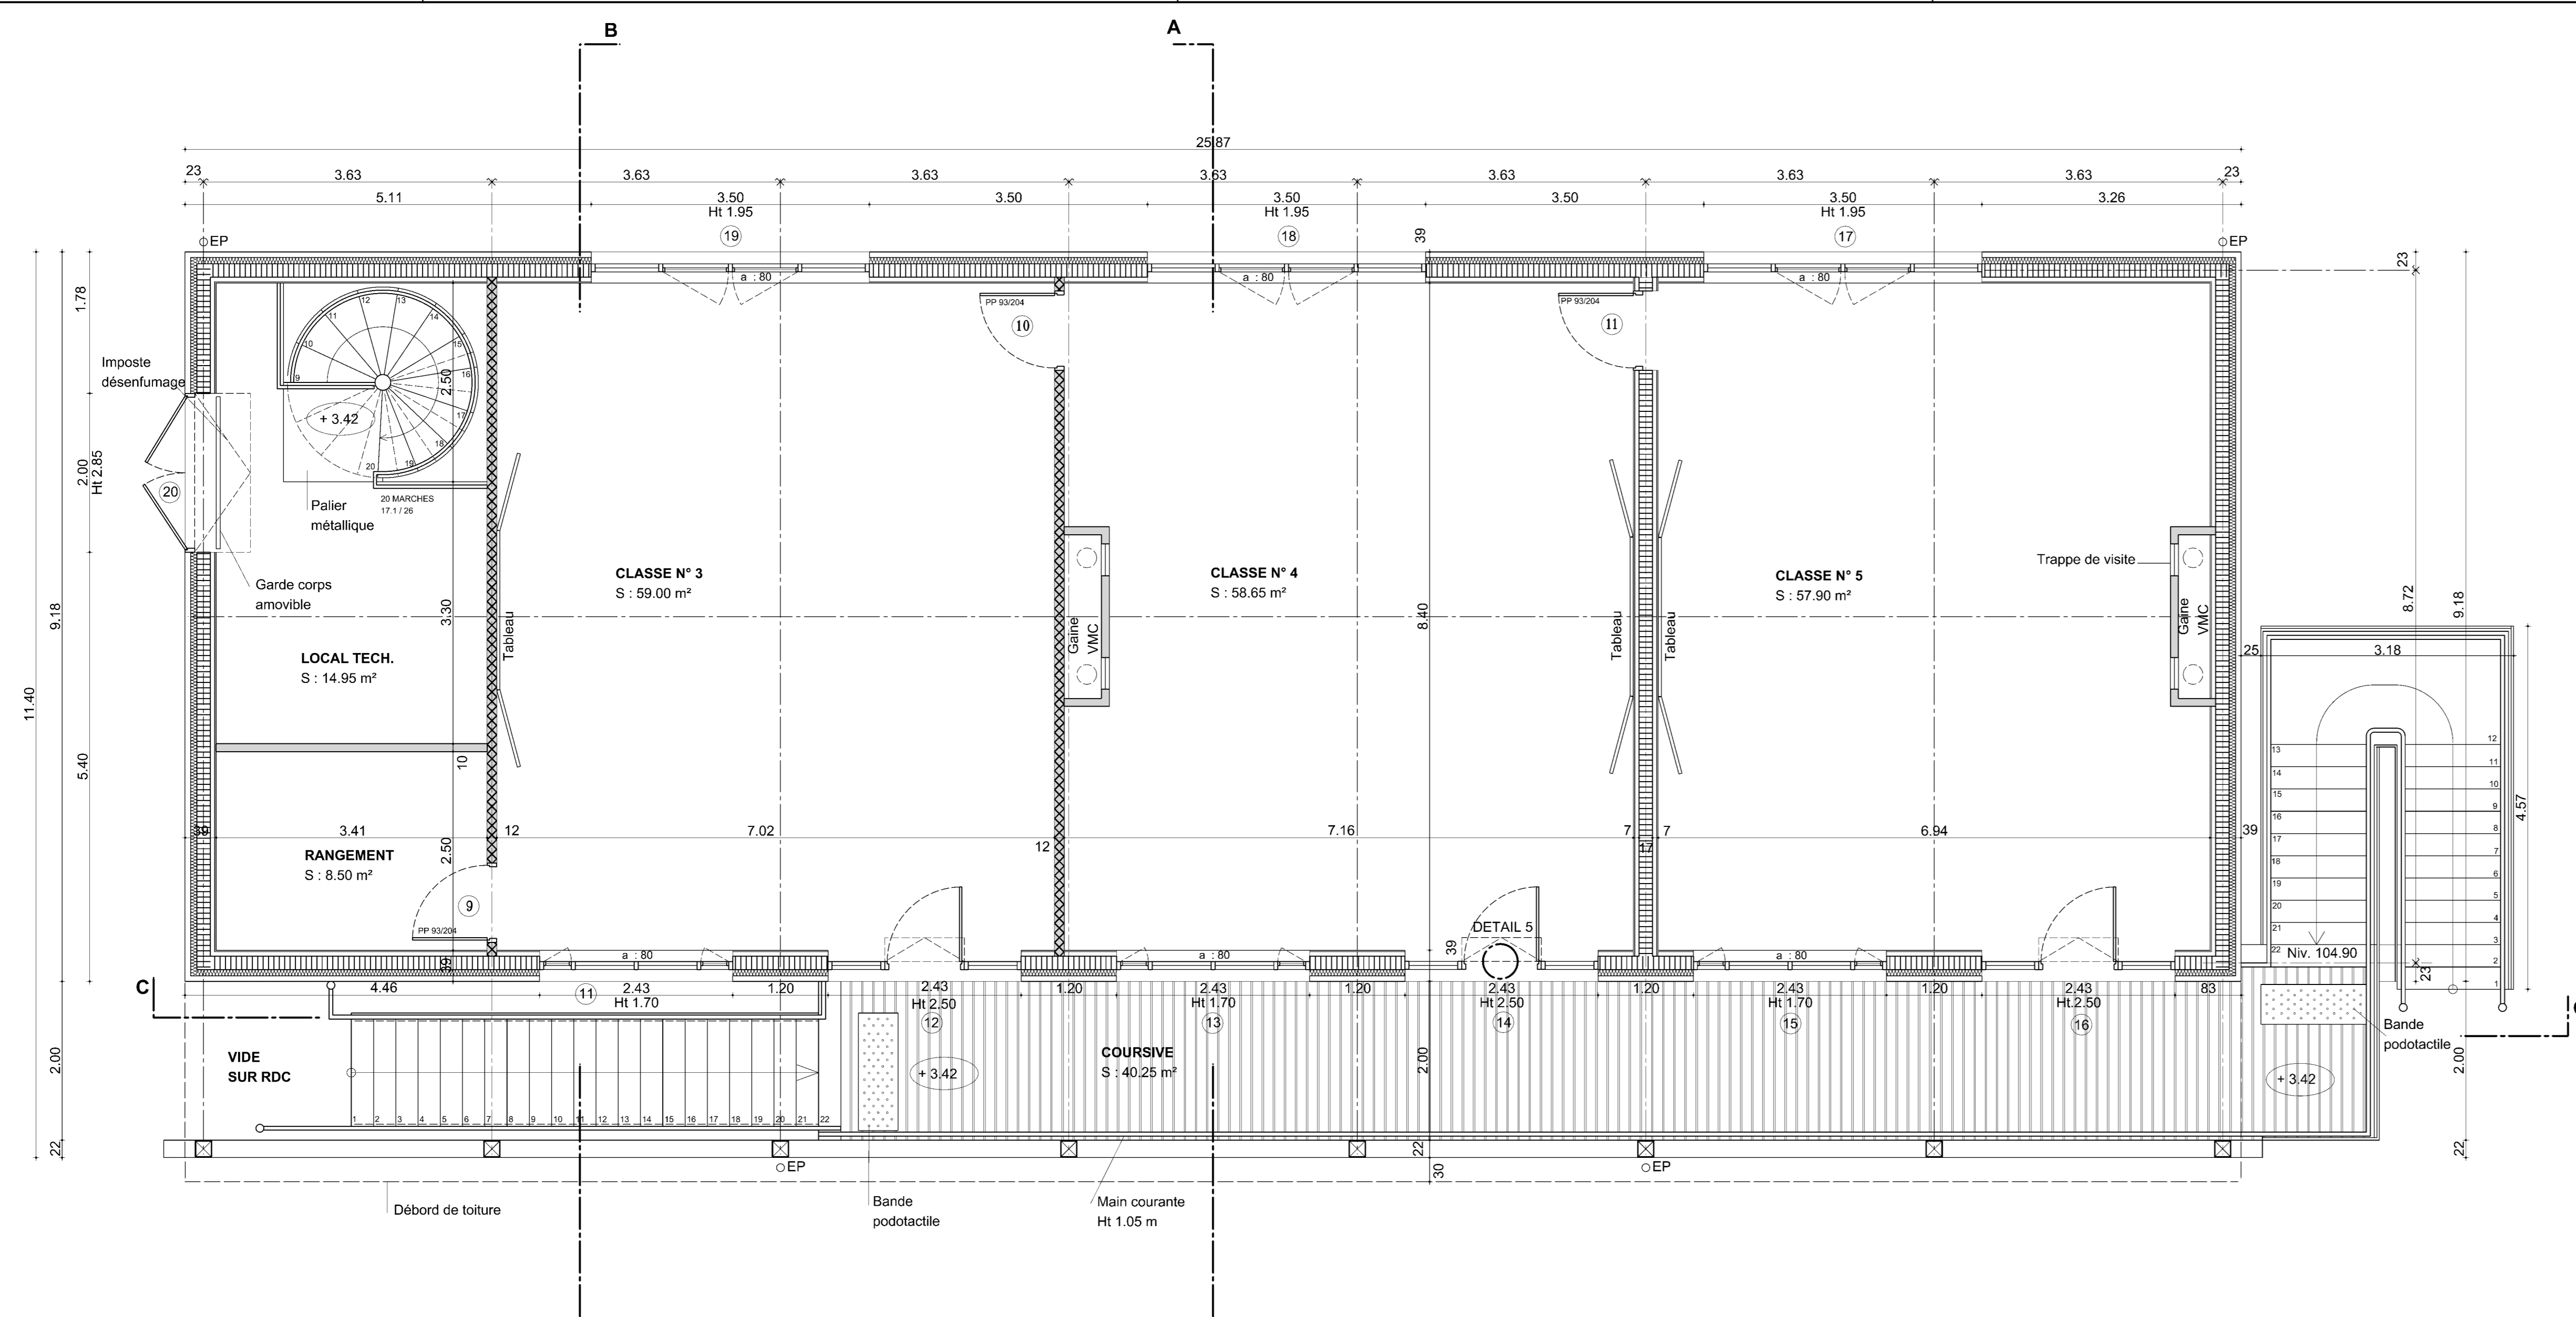

COUPE DE PRINCIPE AA

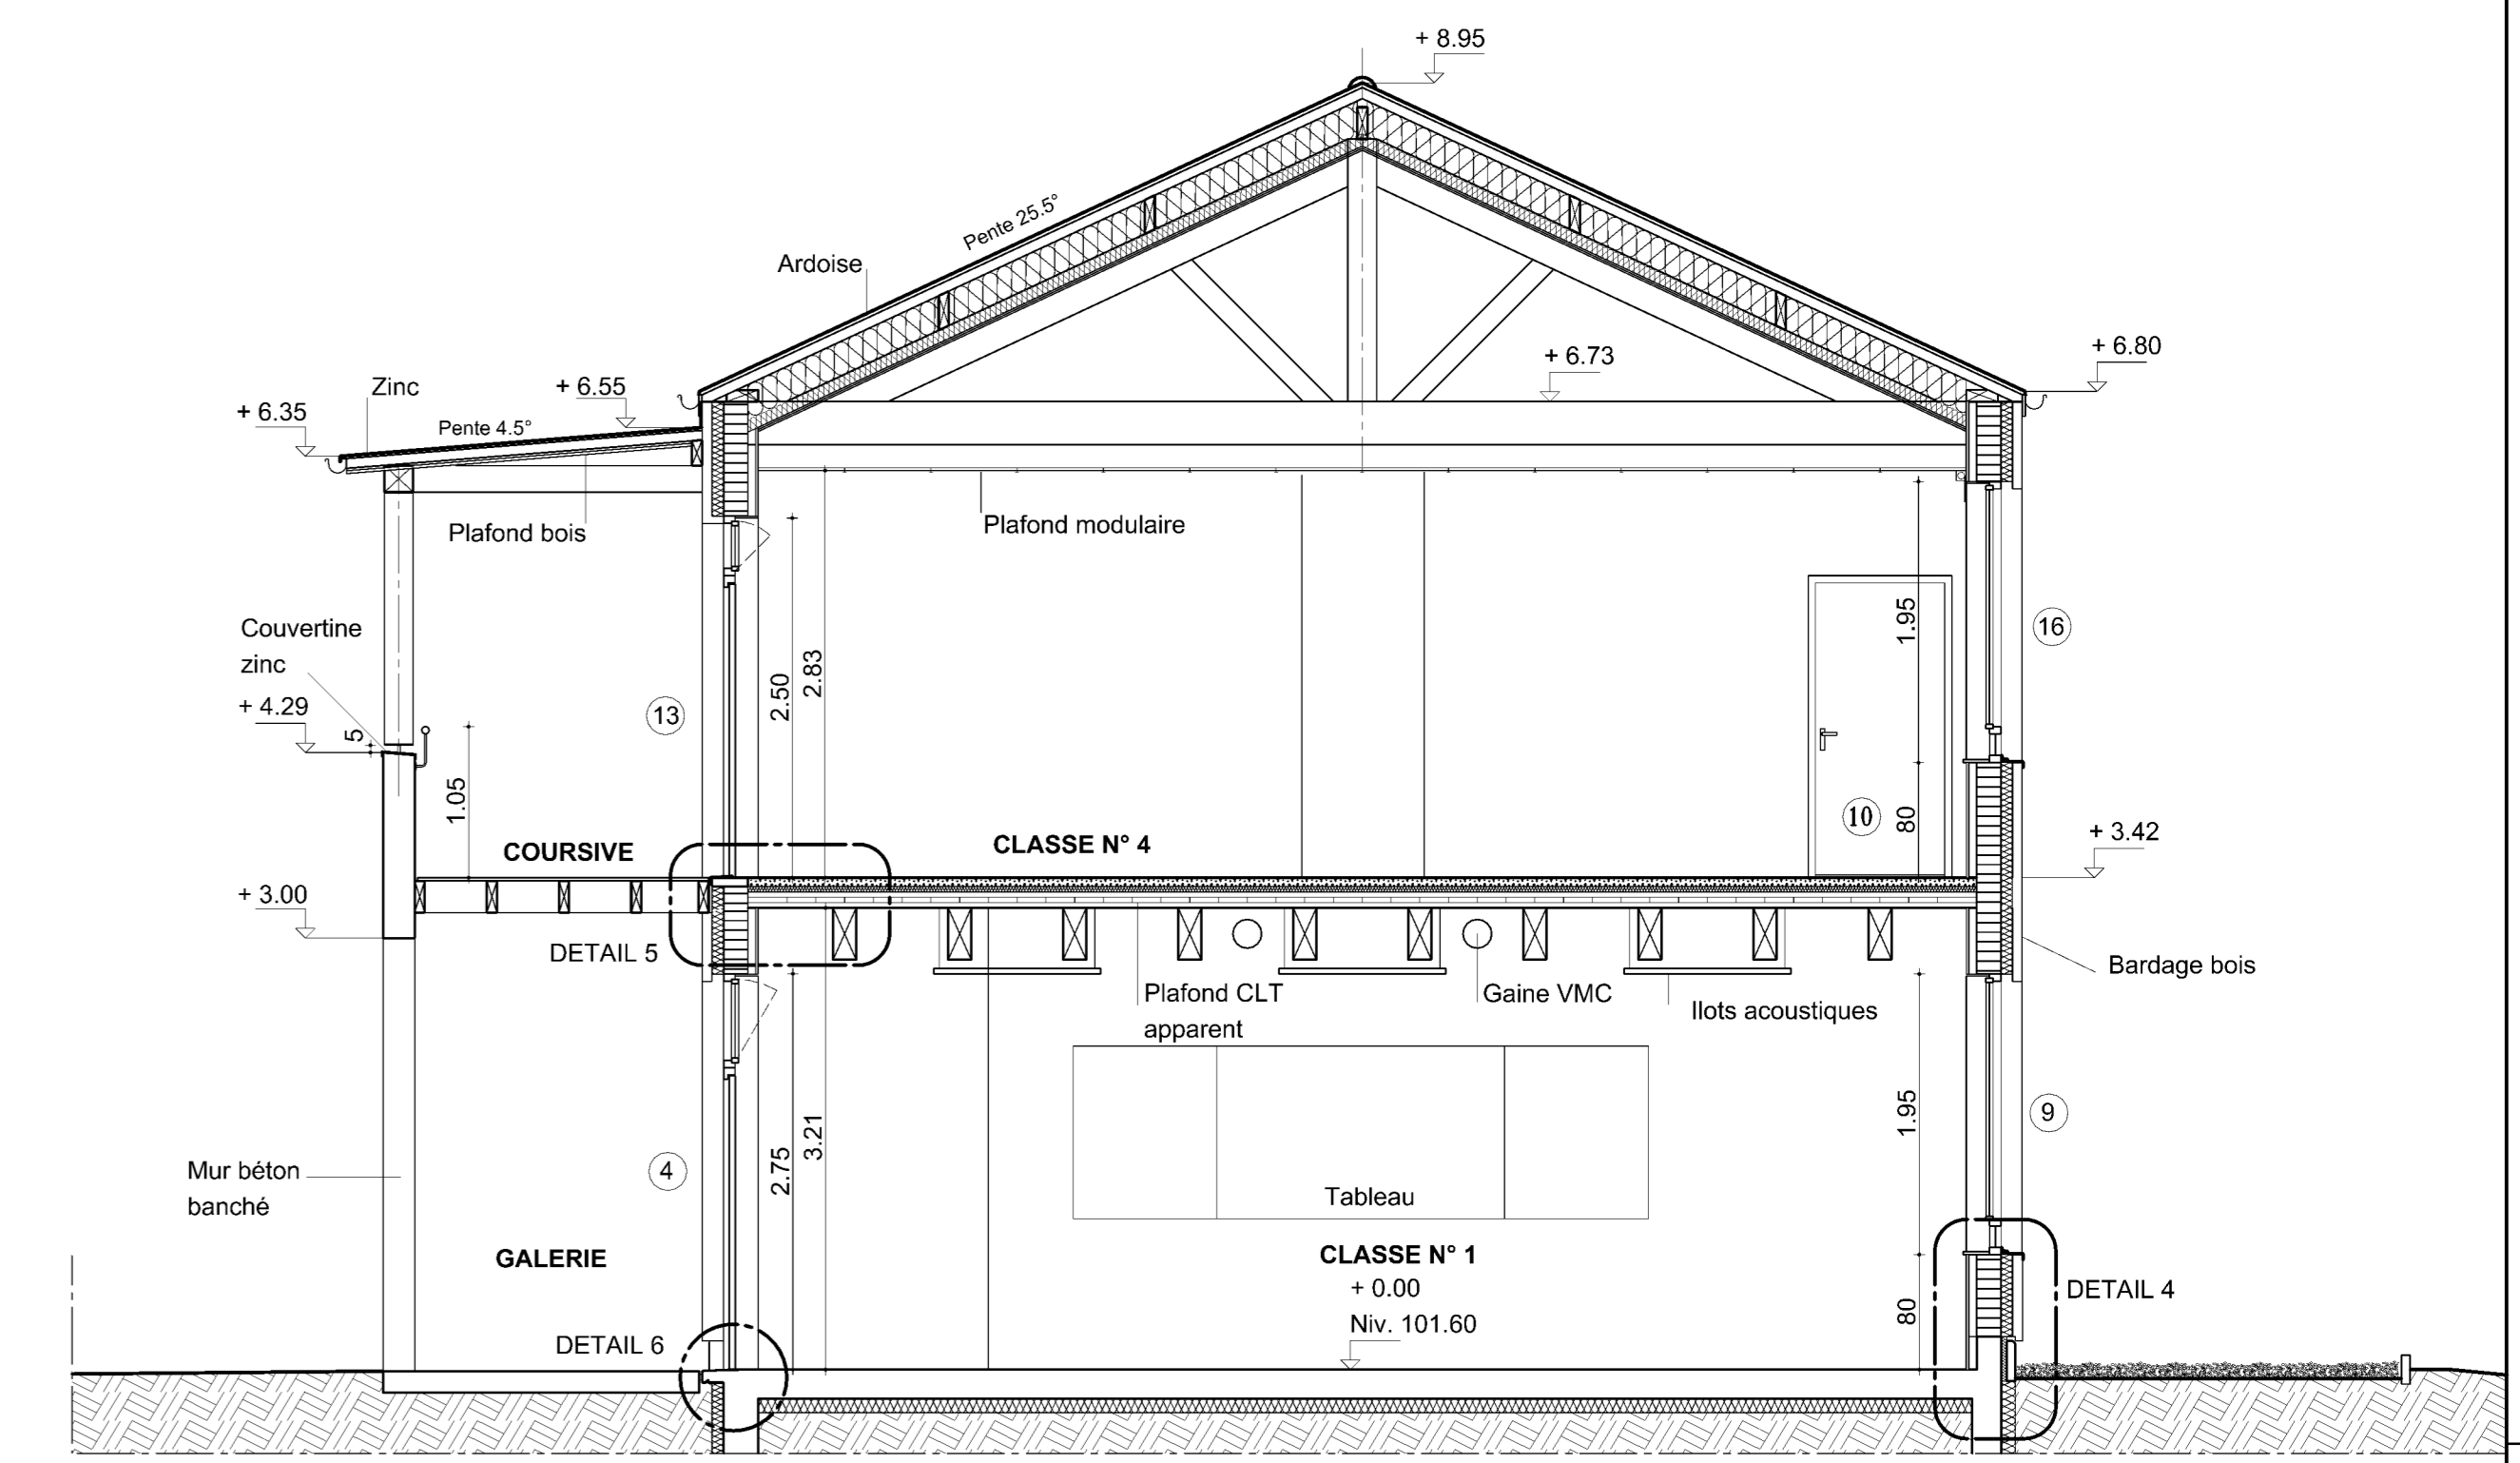

COUPE DE PRINCIPE BB

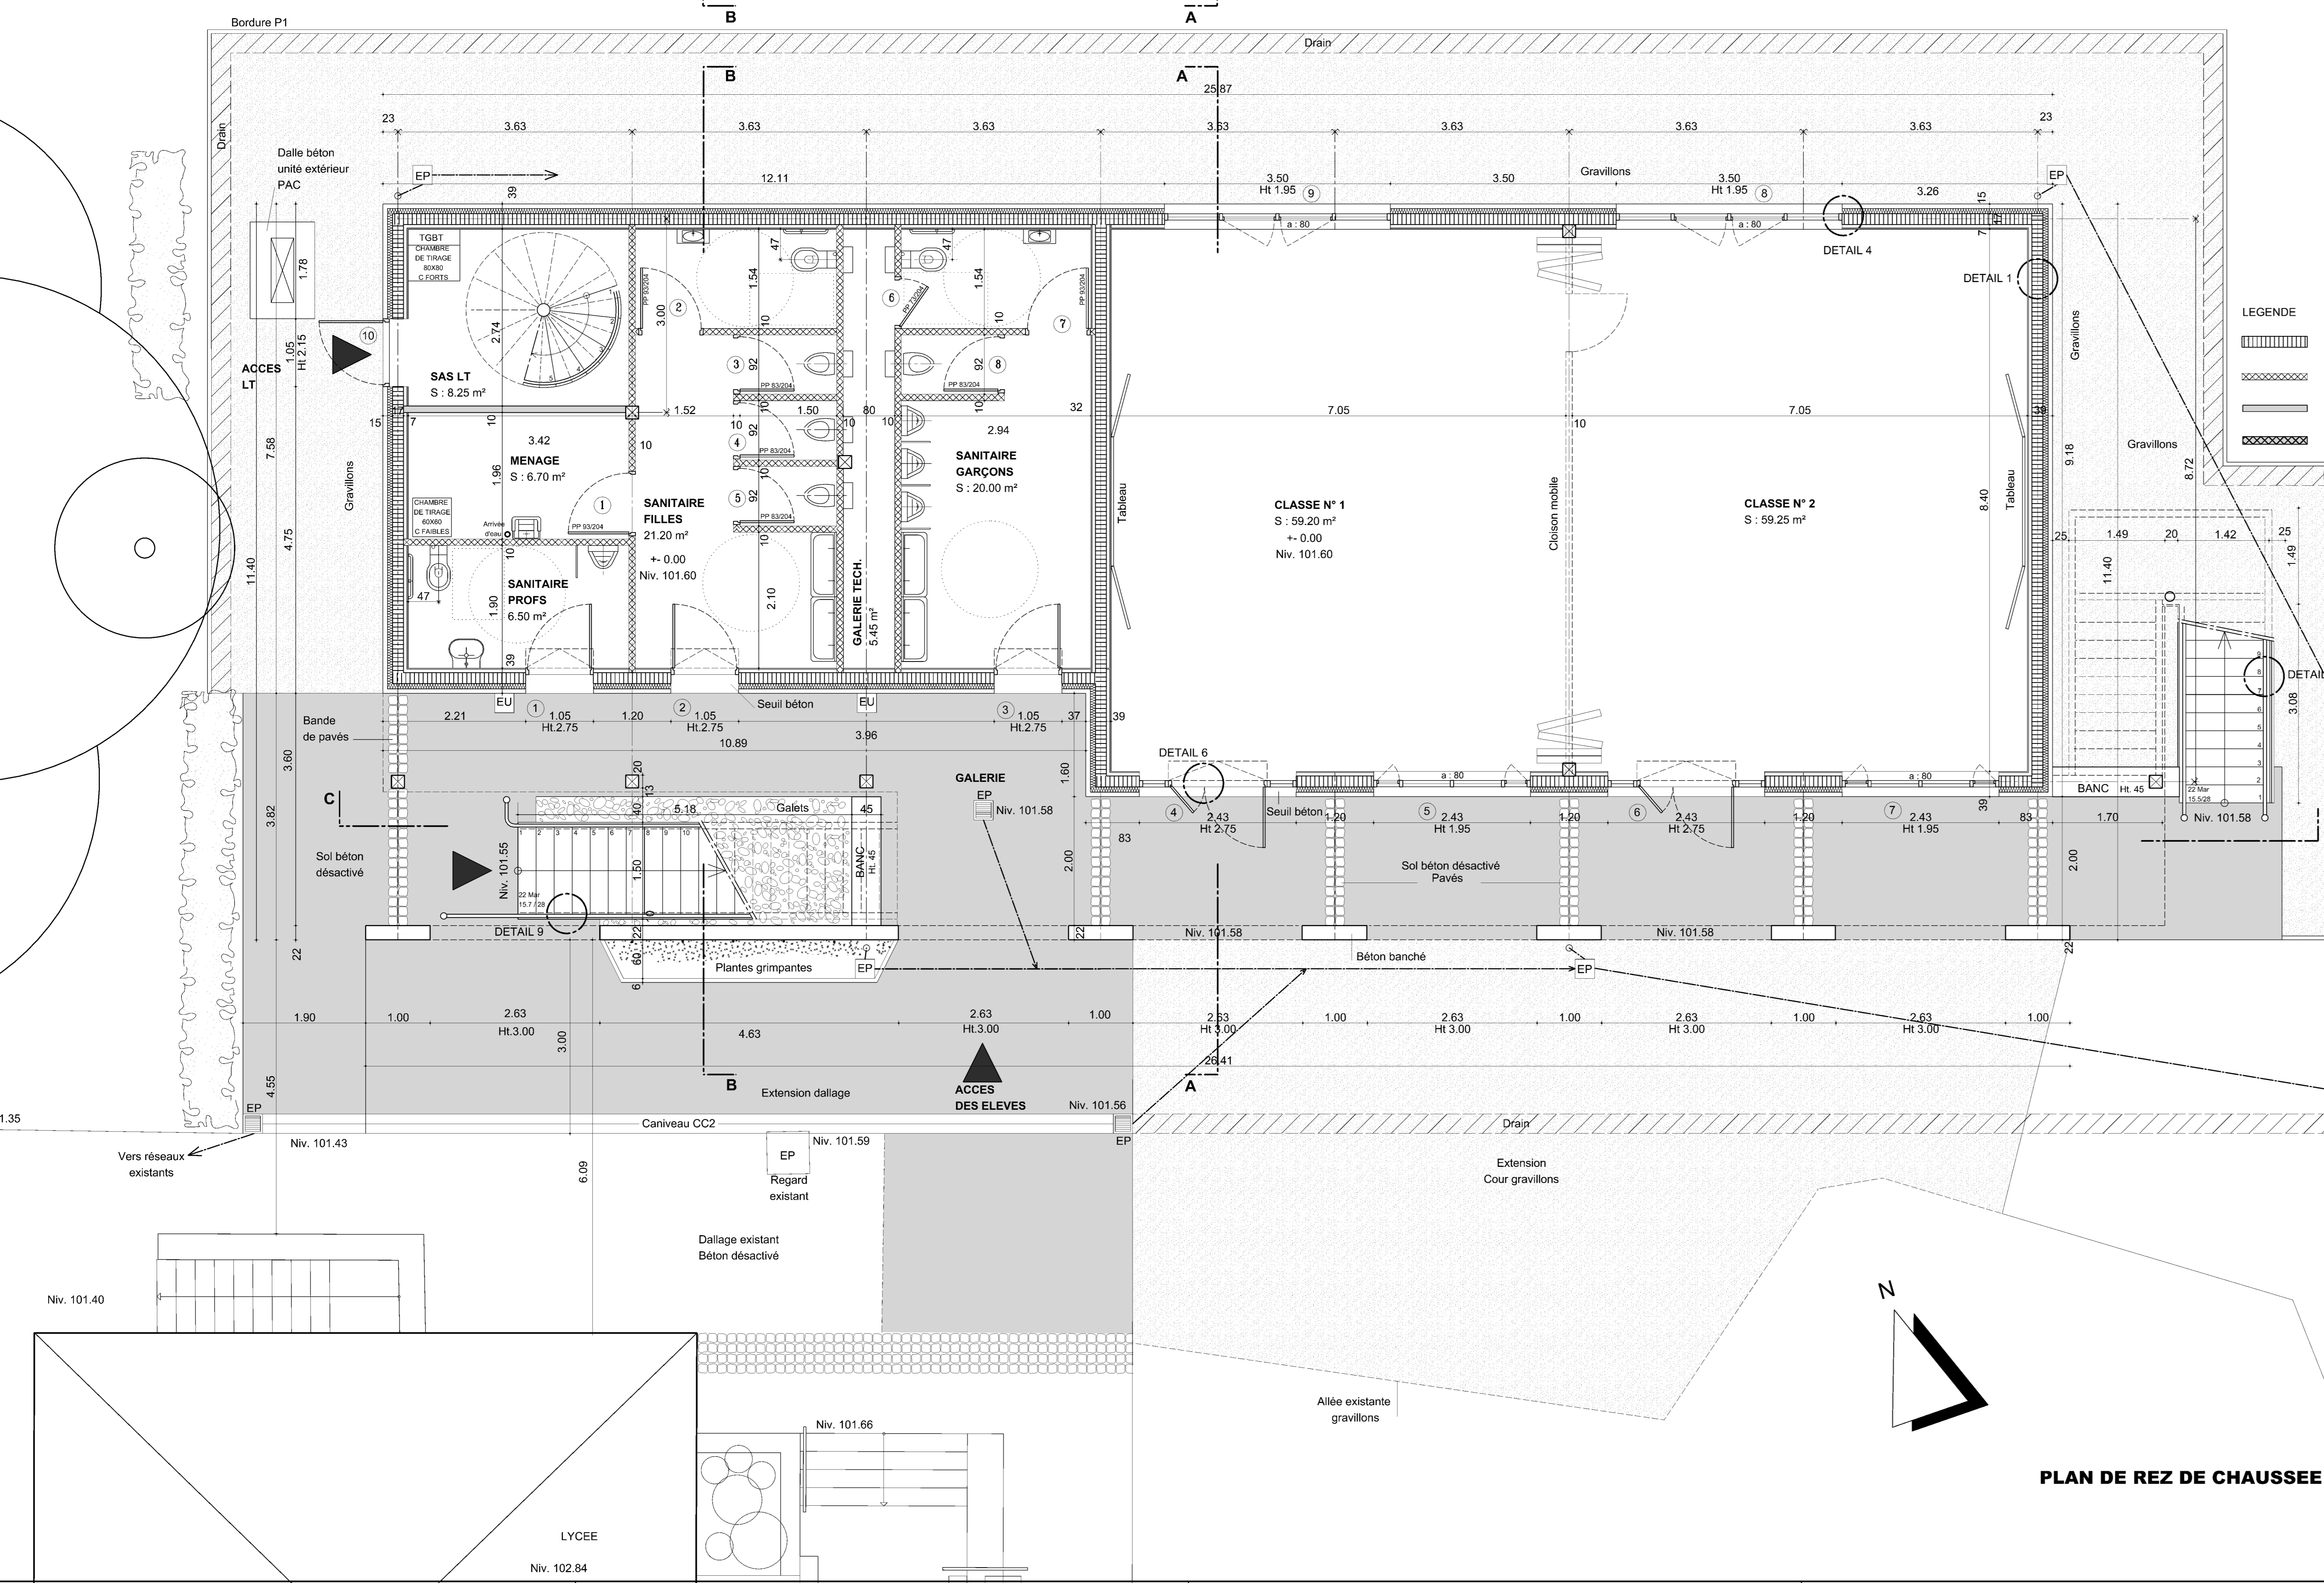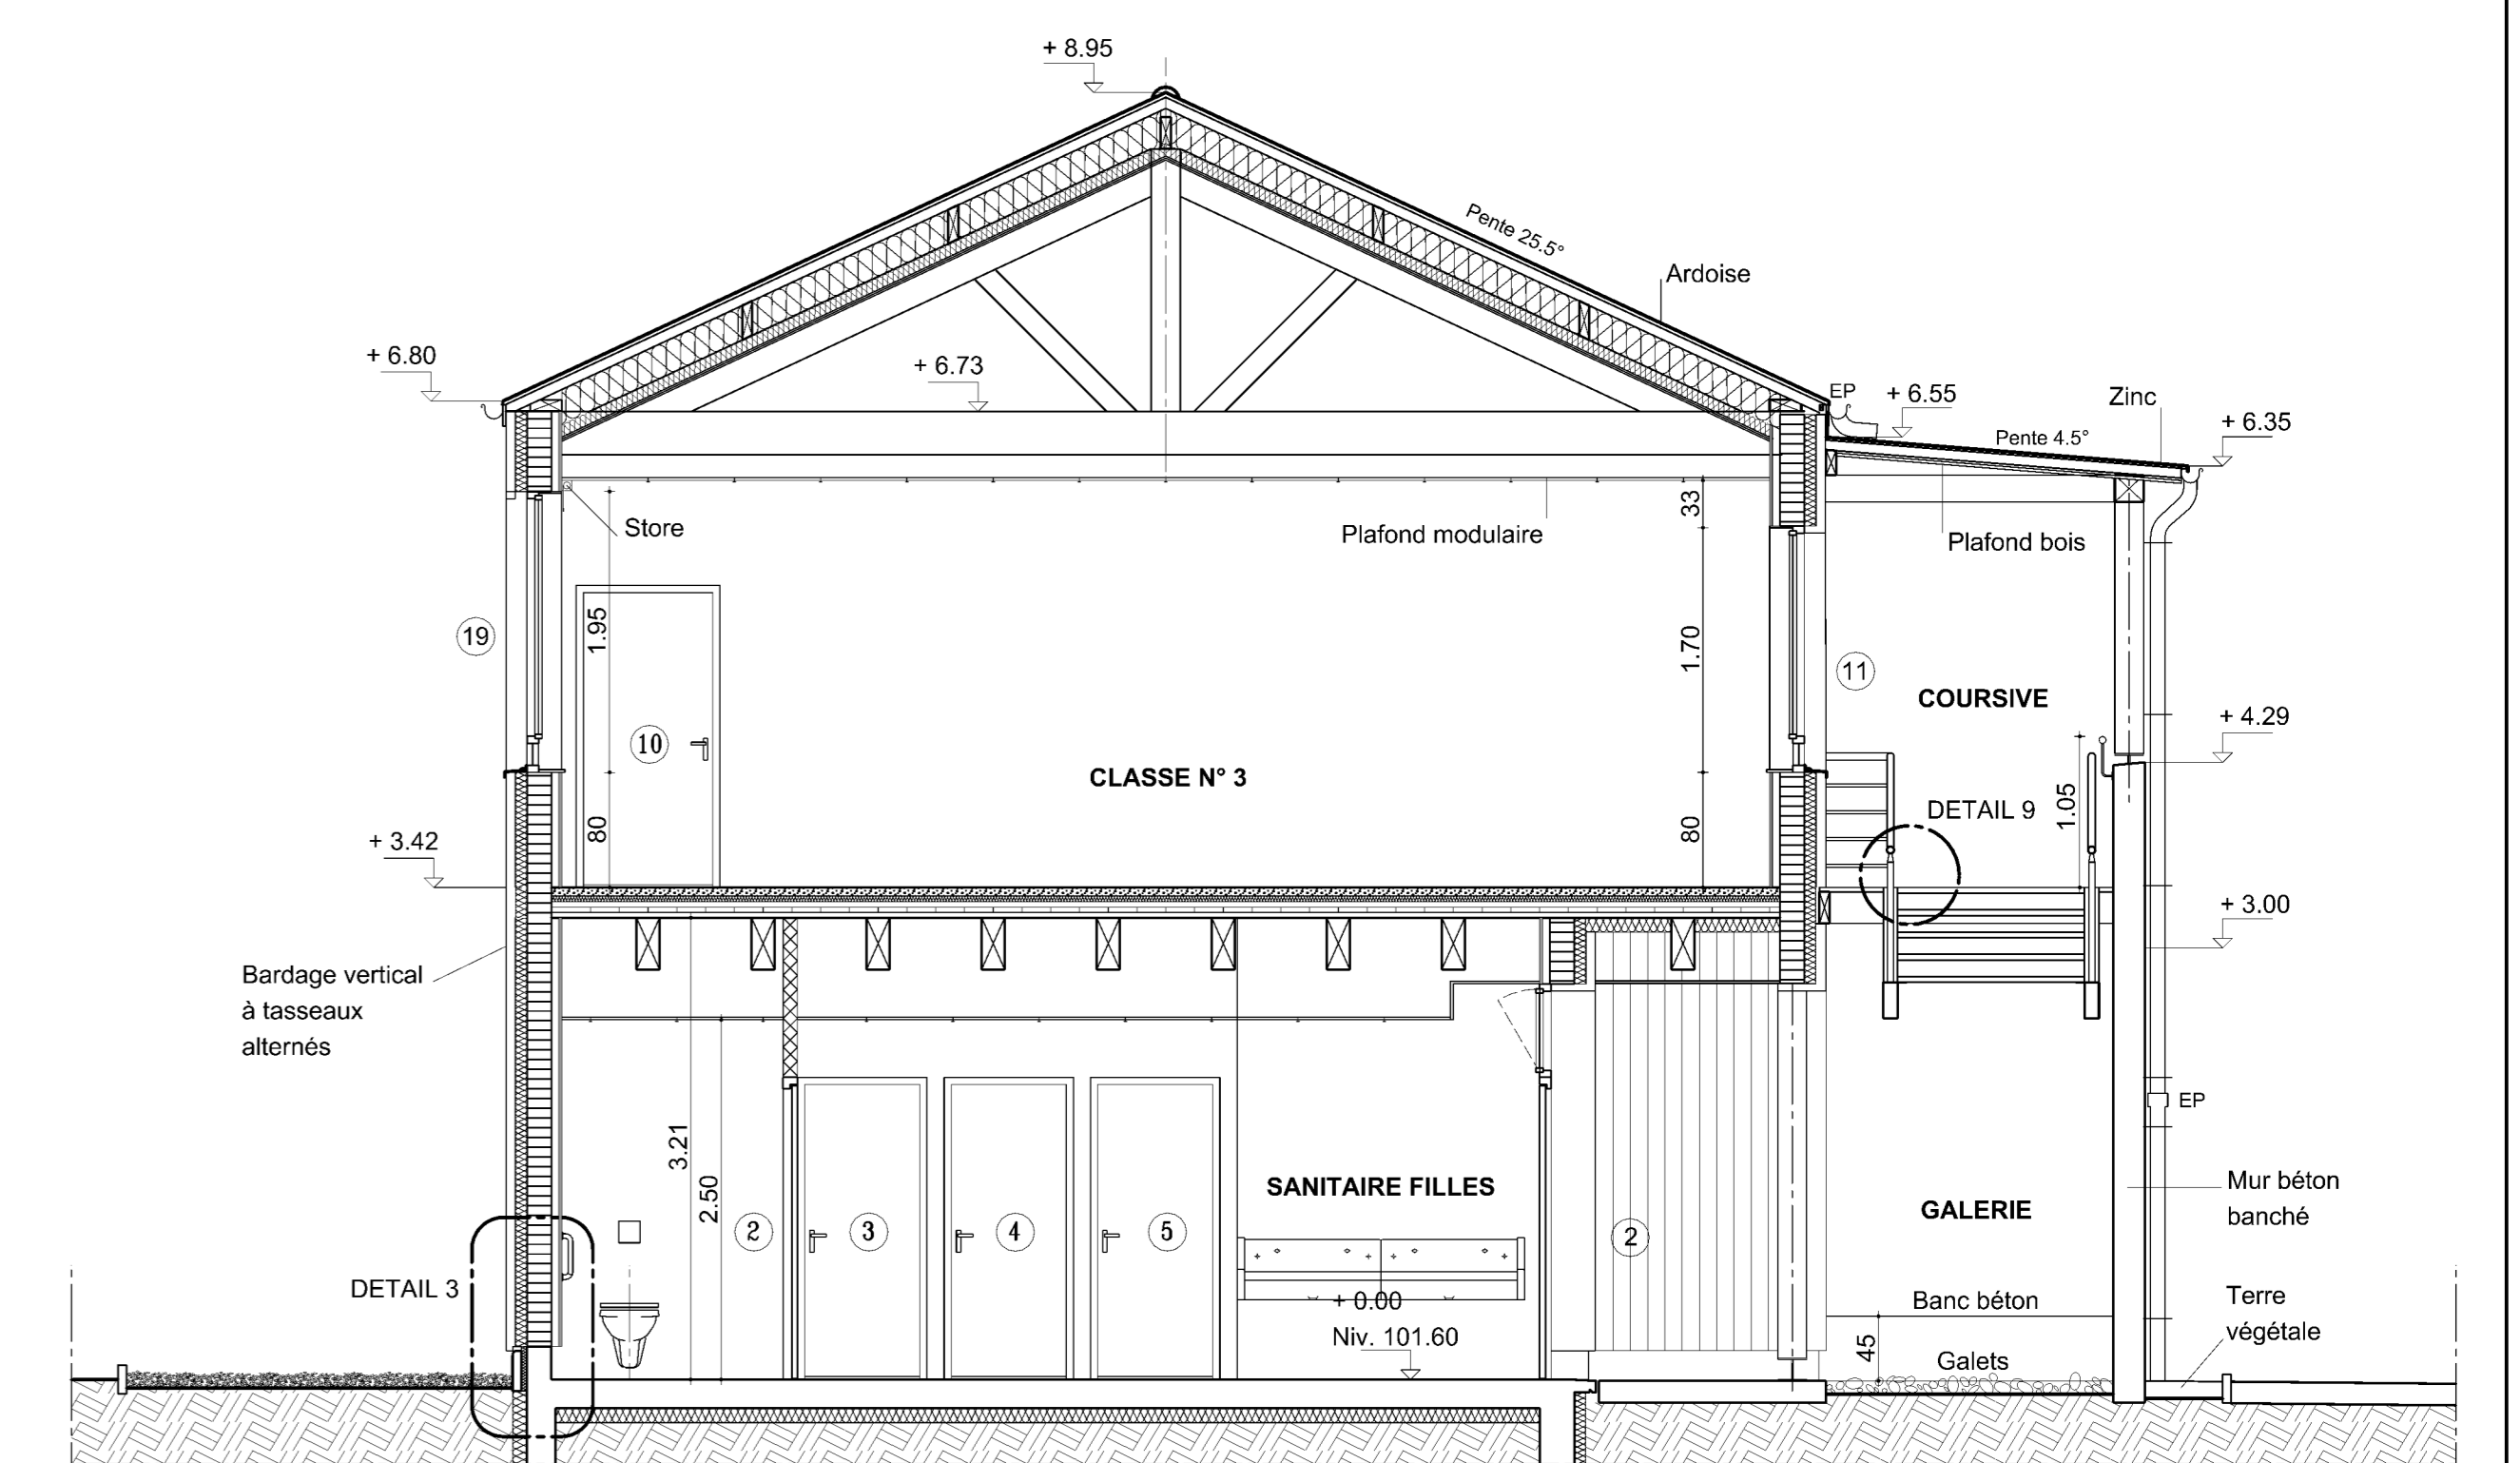

PLAN DE REZ DE CHAUSSEE

MAITRE D'OUVRAGE	OGEC - INSTITUT SAINT DOMINIQUE
SITUATION	5 Rue Gérard de Nerval 60128 MORTEFONTAINE
PROJET	CONSTRUCTION DE CLASSES DE LYCEE
2	PLANS DE NIVEAUX COUPES DE PRINCIPE AA - BB
PHASE	DOSSIER DE CONSULTATION DES ENTREPRISES
DATE	MARS 2022
MODIFICATIONS	
ATELIER VINCENT FRANQUET - ARCHITECTE	
Tel : 03 44 50 39 35 Email : vfranquet@architecte.com	
LGL Structure Concept	
Tel : 03 23 64 56 20 Email : contact@lgl-bet.com	
IPHI Ingénierie Bureau d'études techniques	
Tel : 03 23 68 05 00 Email : gerard.strobel@bet.fr	