




FACADE NORD

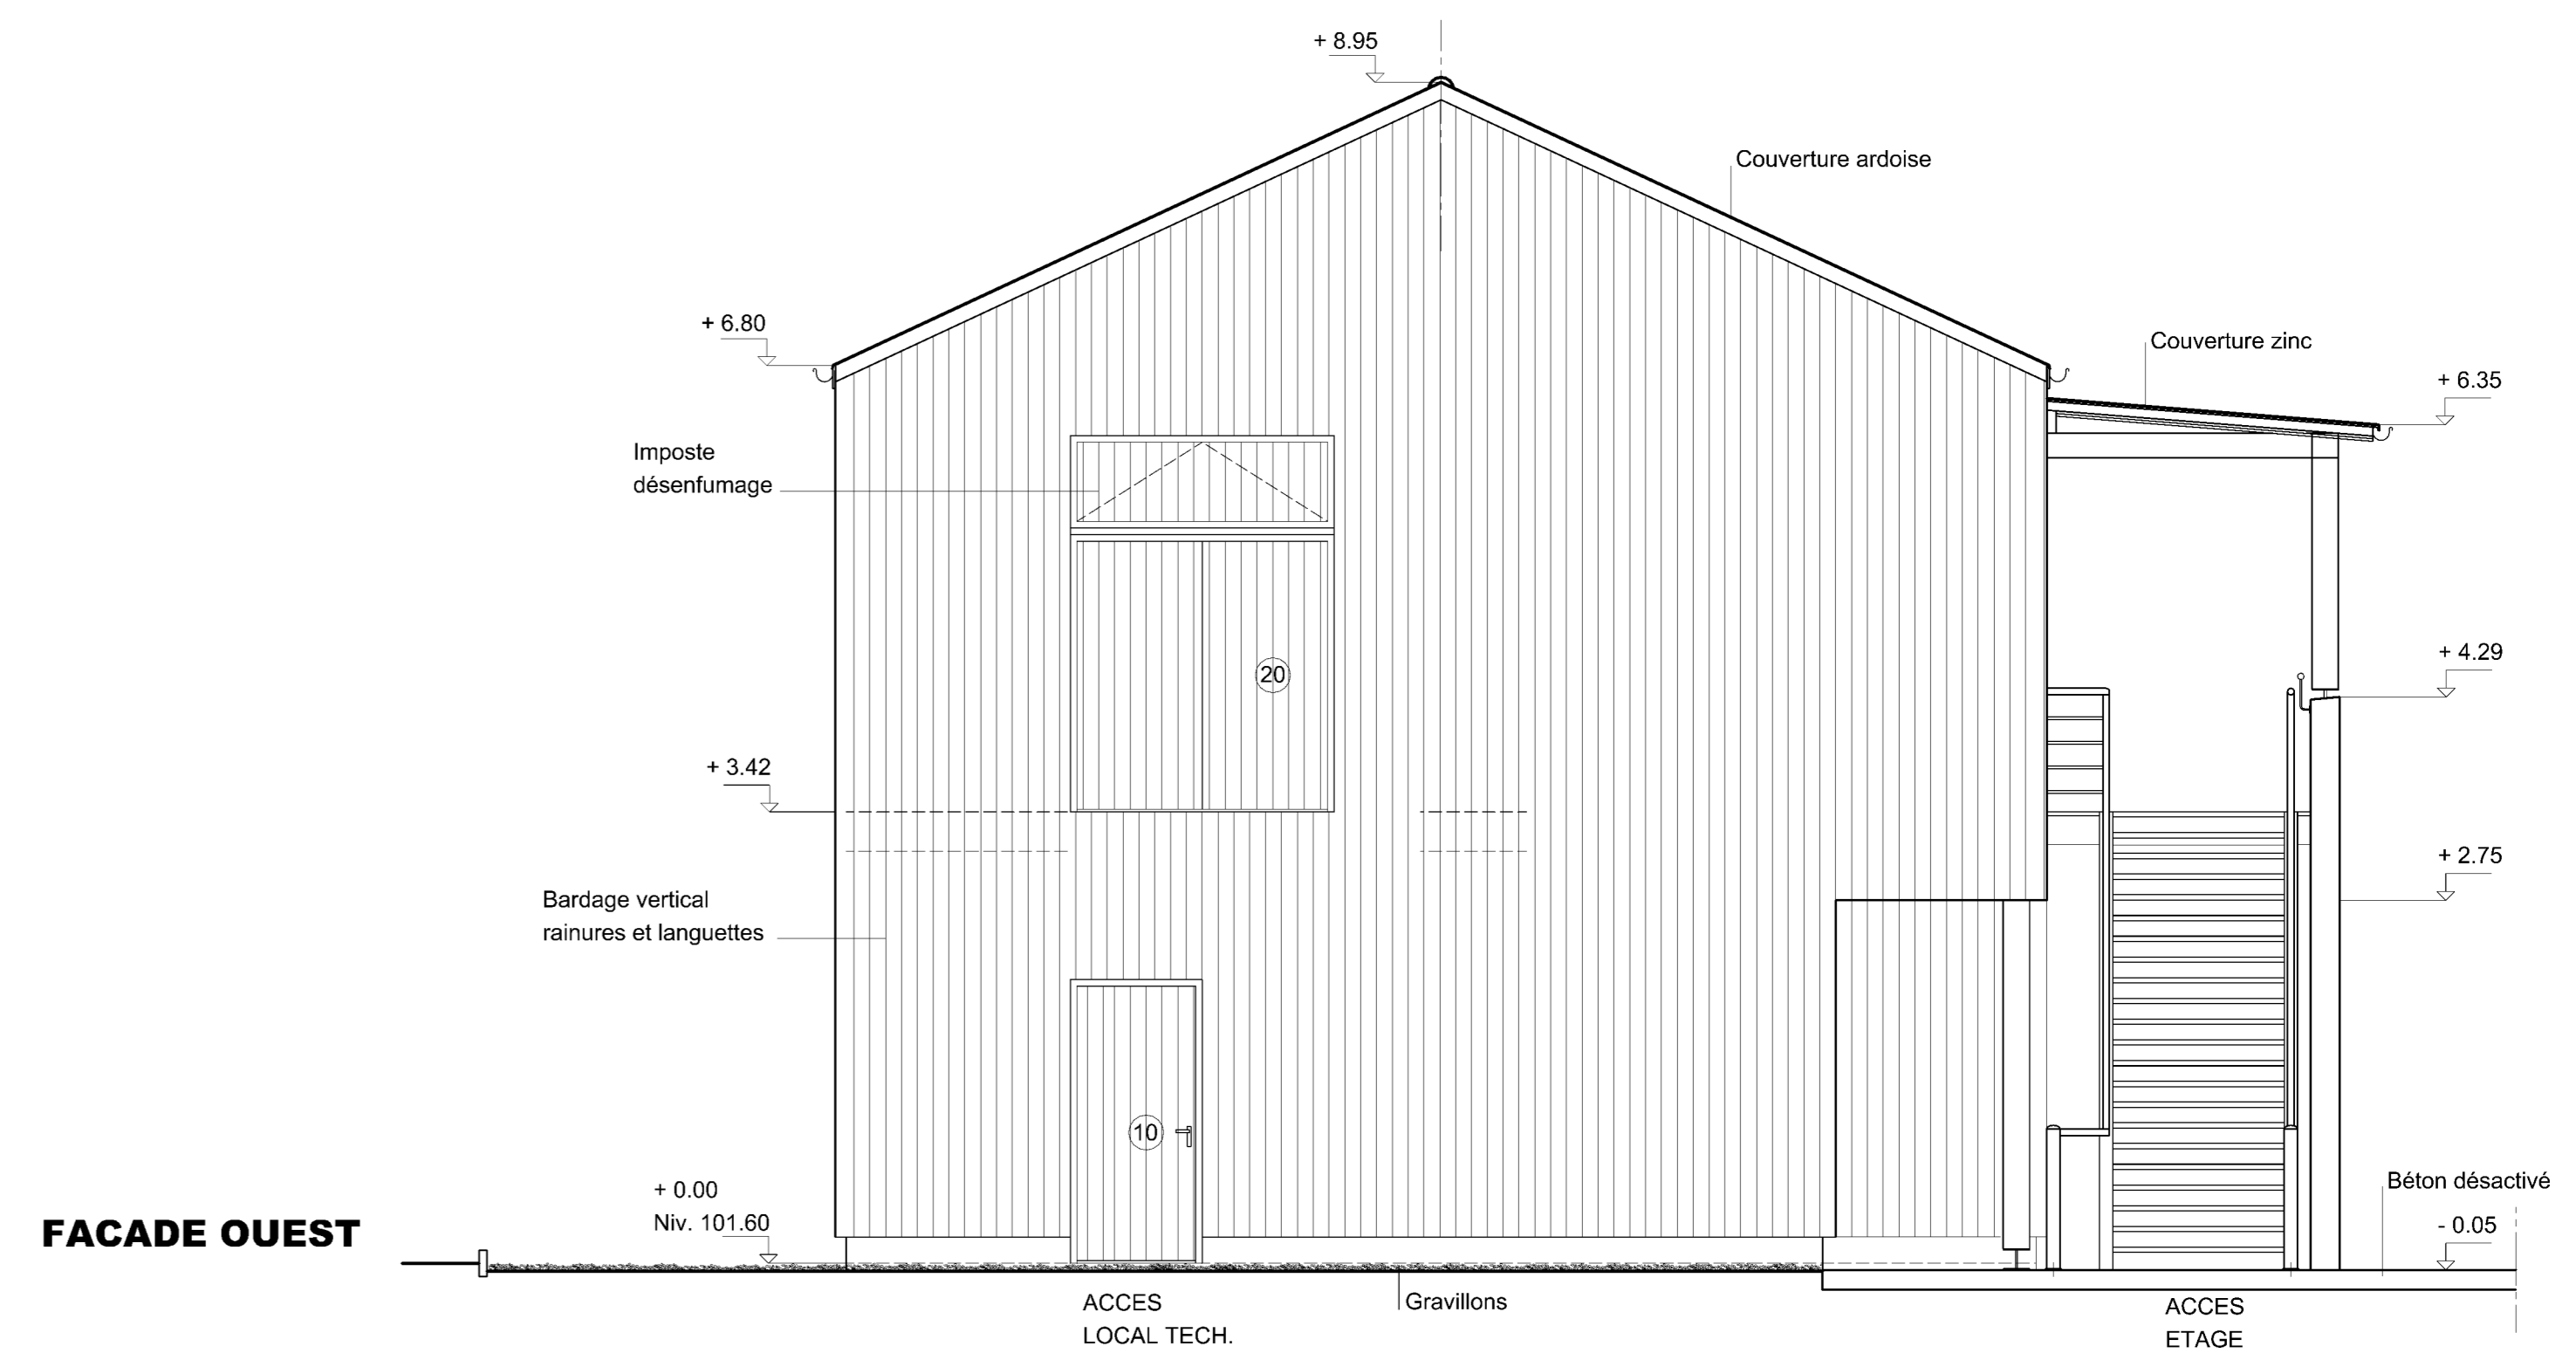


FACADE OUEST

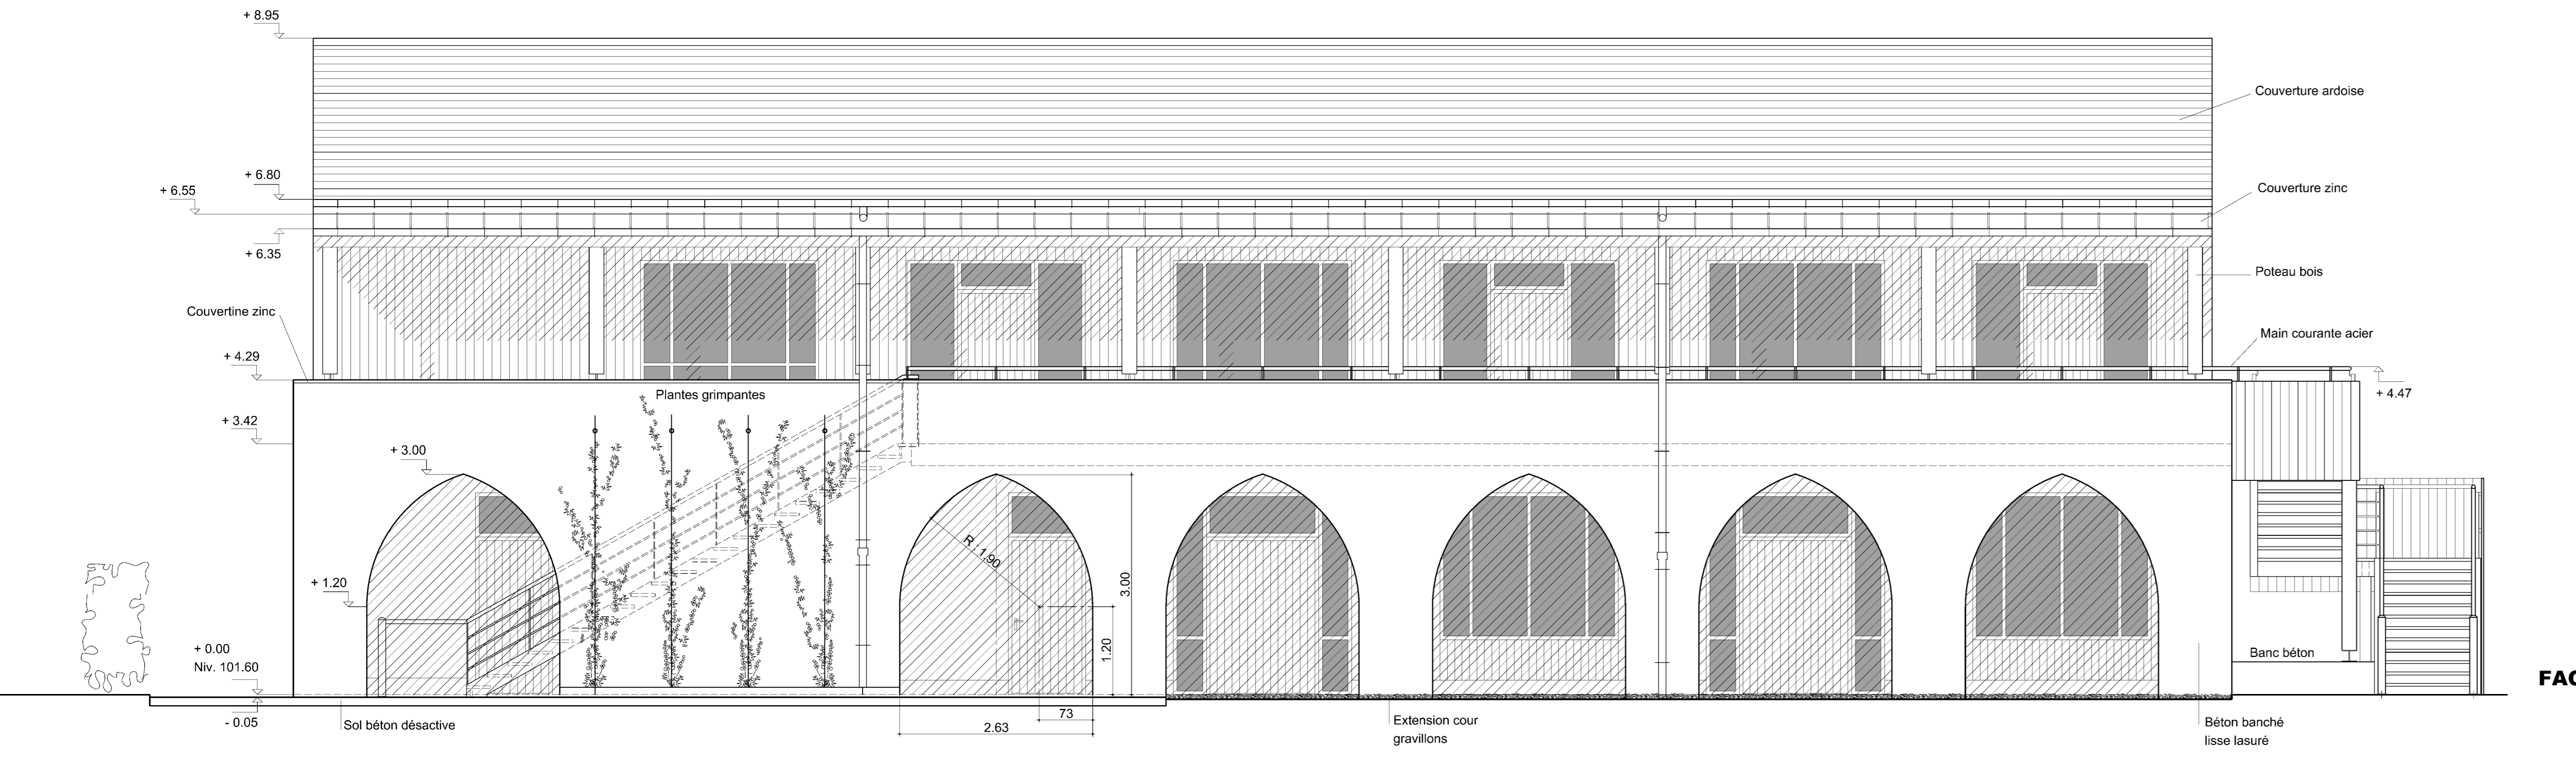

FACADE SUD

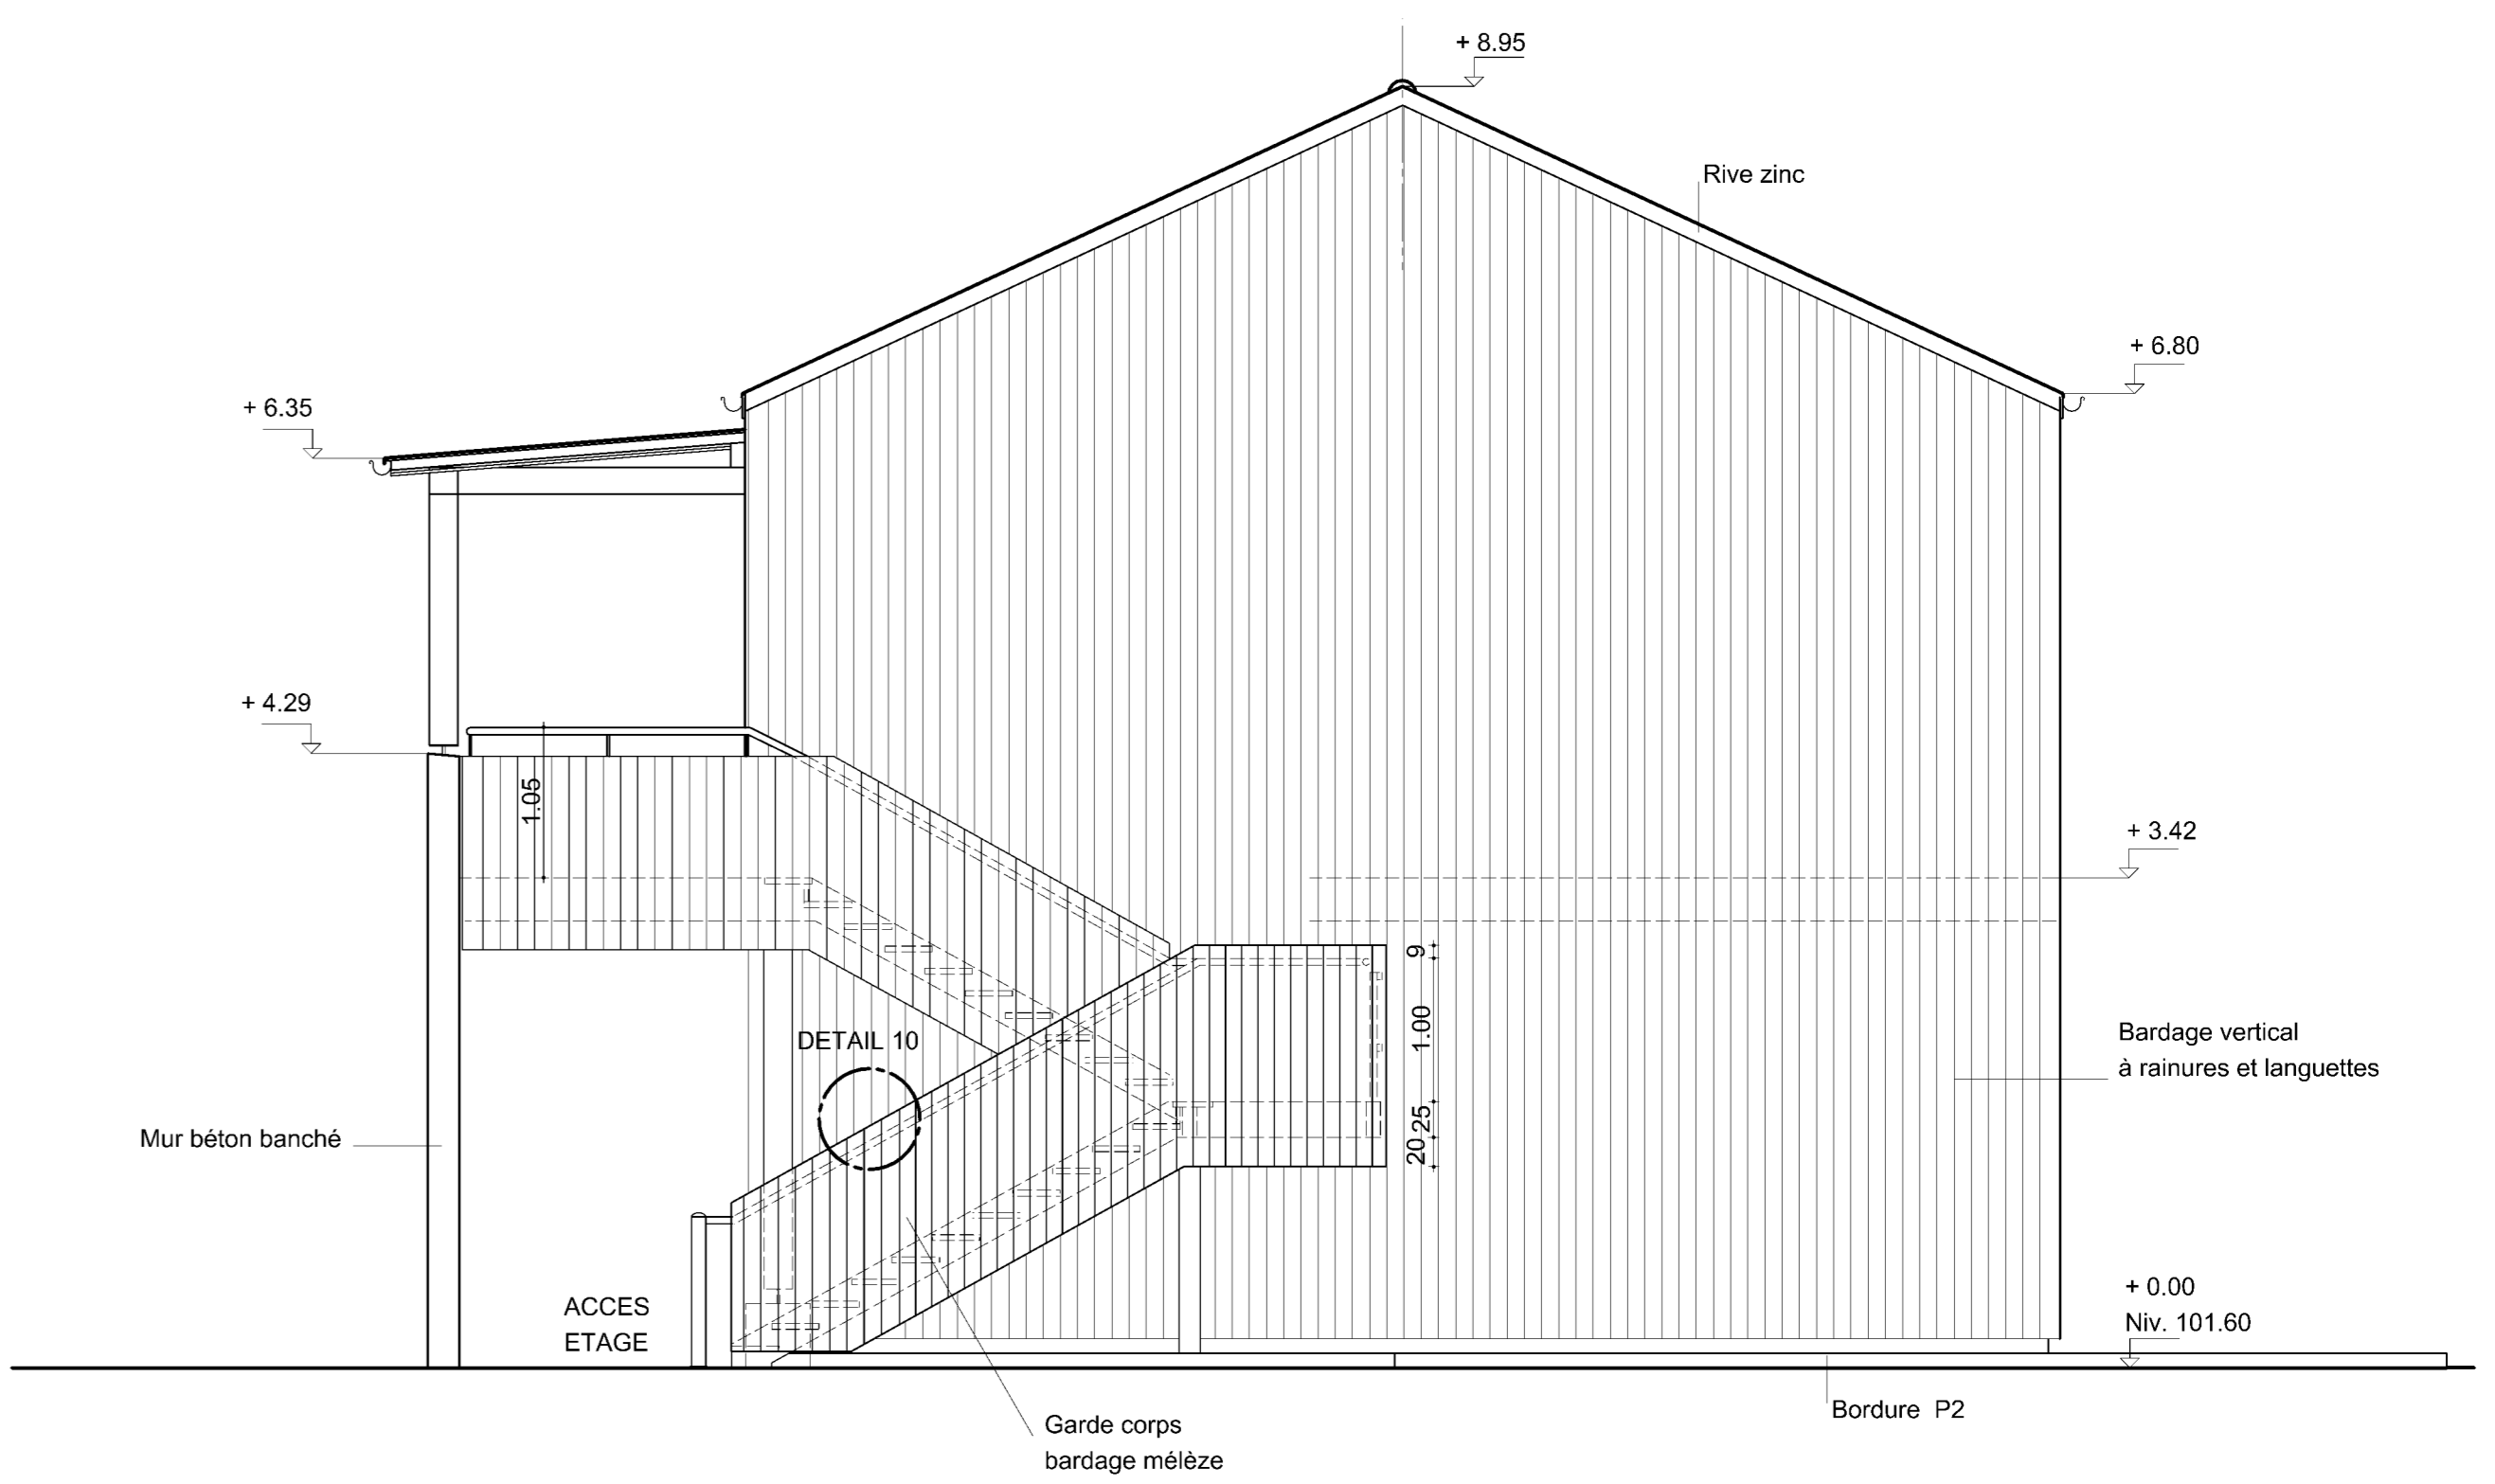

FACADE EST

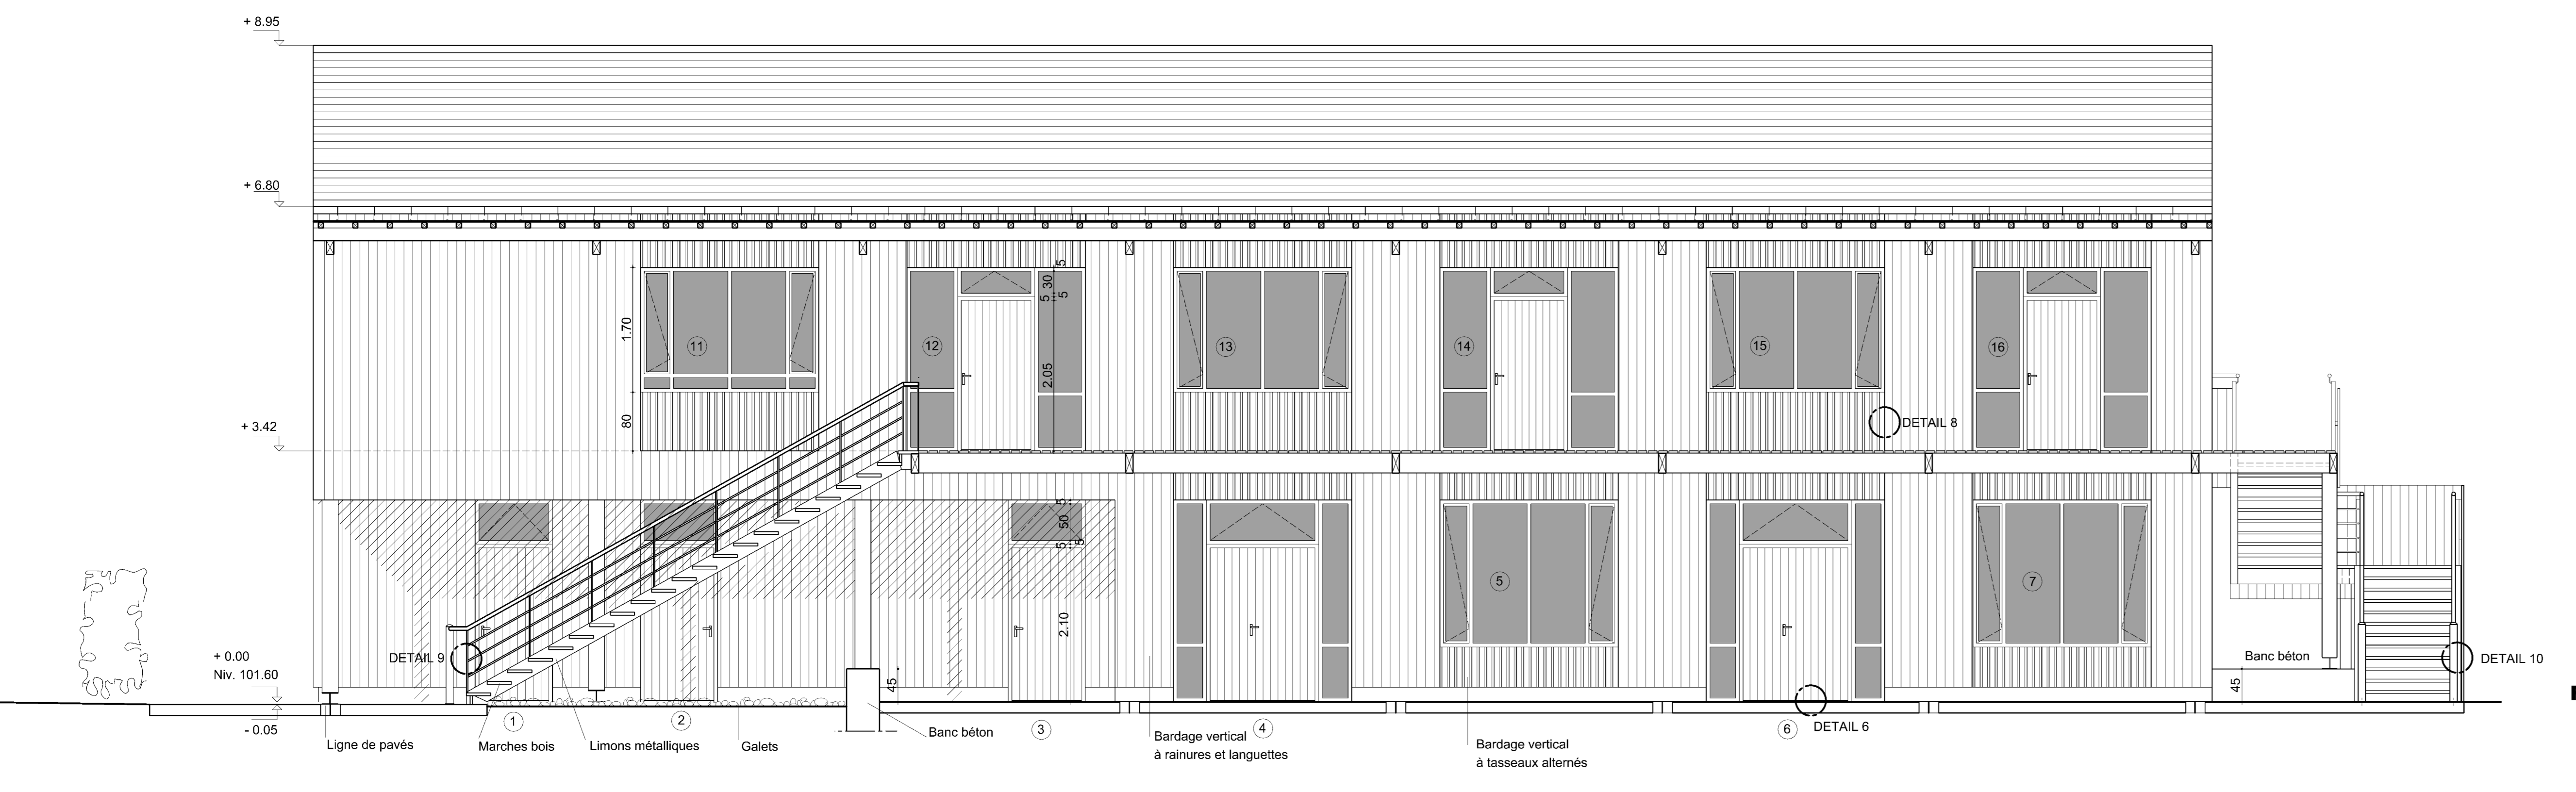

FACADE SUD - COUPE DE PRINCIPE CC

MAITRE D'OUVRAGE	OGEC - INSTITUT SAINT DOMINIQUE
SITUATION	5 Rue Gérard de Nerval 60128 MORTEFONTAINE
PROJET	CONSTRUCTION DE CLASSES DE LYCEE
3	FACADES COUPE DE PRINCIPE CC ECH. 1.50 ème
PHASE	DOSSIER DE CONSULTATION DES ENTREPRISES
DATE	MARS 2022
MODIFICATIONS	
ATELIER VINCENT FRANQUET - ARCHITECTE Tel : 03 44 49 59 35 Email : vfranquetarchitecte.com L'Off Structure Conçoit Tel : 03 23 44 56 20 Email : contact@lsof-struct.com IPH Ingénierie Bureau d'études techniques Tel : 03 23 48 25 00 Email : generec@iph-bet.fr	