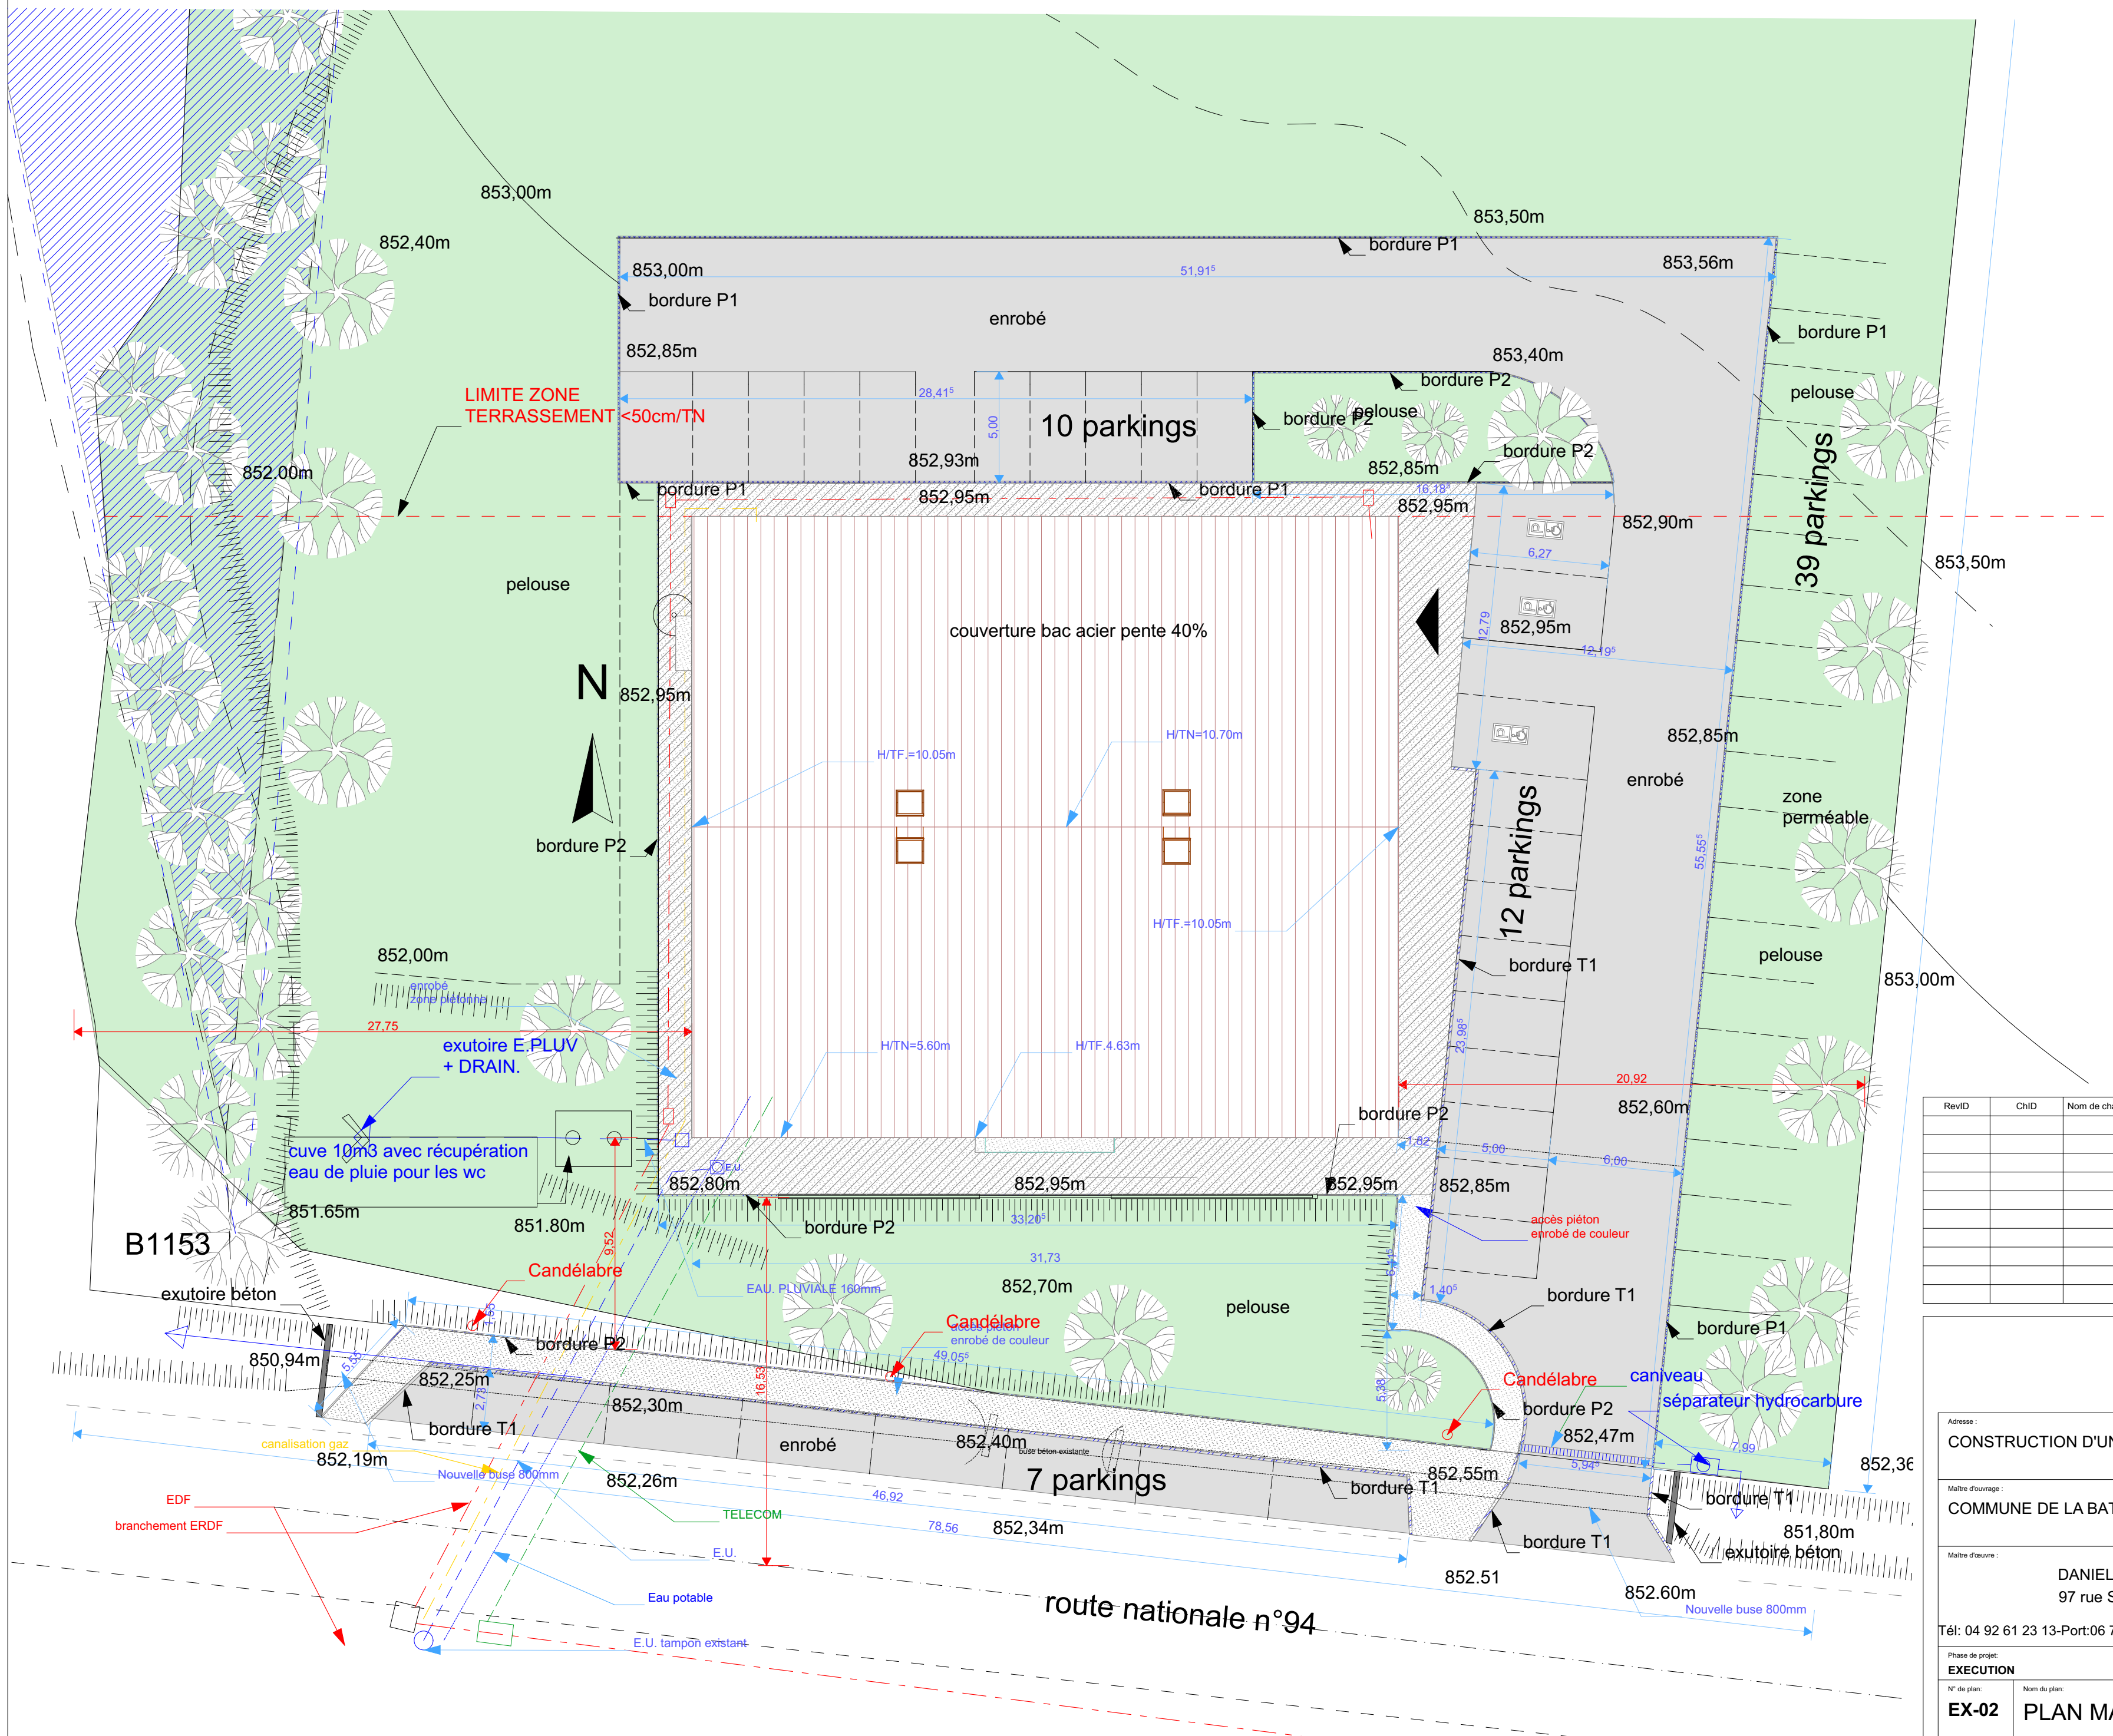


[illegible]

Adresse : CONSTRUCTION D'UNE SALLE MULTI-ACTIVITES		
Maître d'ouvrage : COMMUNE DE LA BATIE NEUVE		
Maître d'œuvre : DANIEL OLLIVIER ARCHITECTE 97 rue Saunerie 04200 SISTERON		N° de projet : 1000
		Echelle(s) : 1/200
Tél: 04 92 61 23 13-Port:06 76 04 59 17 Email: ollivierdanielarchitecte@orange.fr		Date :
Phase de projet: EXECUTION		Contact (Prénom Nom de famille)
N° de plan: EX-02	Nom du plan: PLAN MASSE	N° de tel contact : 06 76 04 59 17 Email : ollivierdanielarchitecte@orange.fr