



coupe AA

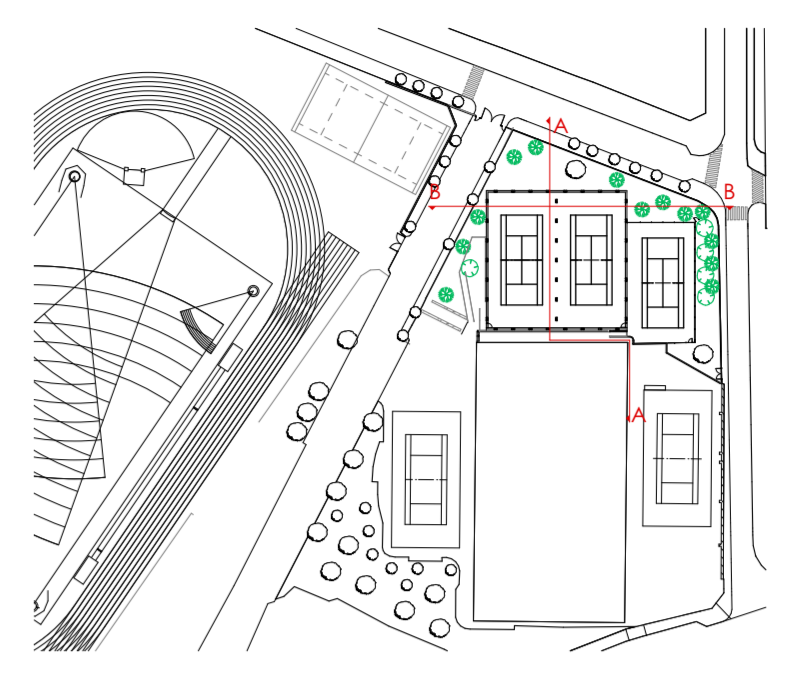

LEGENDE

- A Radier + Revêtement sol sportif
- B Structure porteuse en bois
- C Couverture: toile tendue
- D Traverse bois lamellé-collé
- E Mur de soutènement (finition béton brut matricé)
- F Façade toile micro-perforée
- G Grillage simple torsion

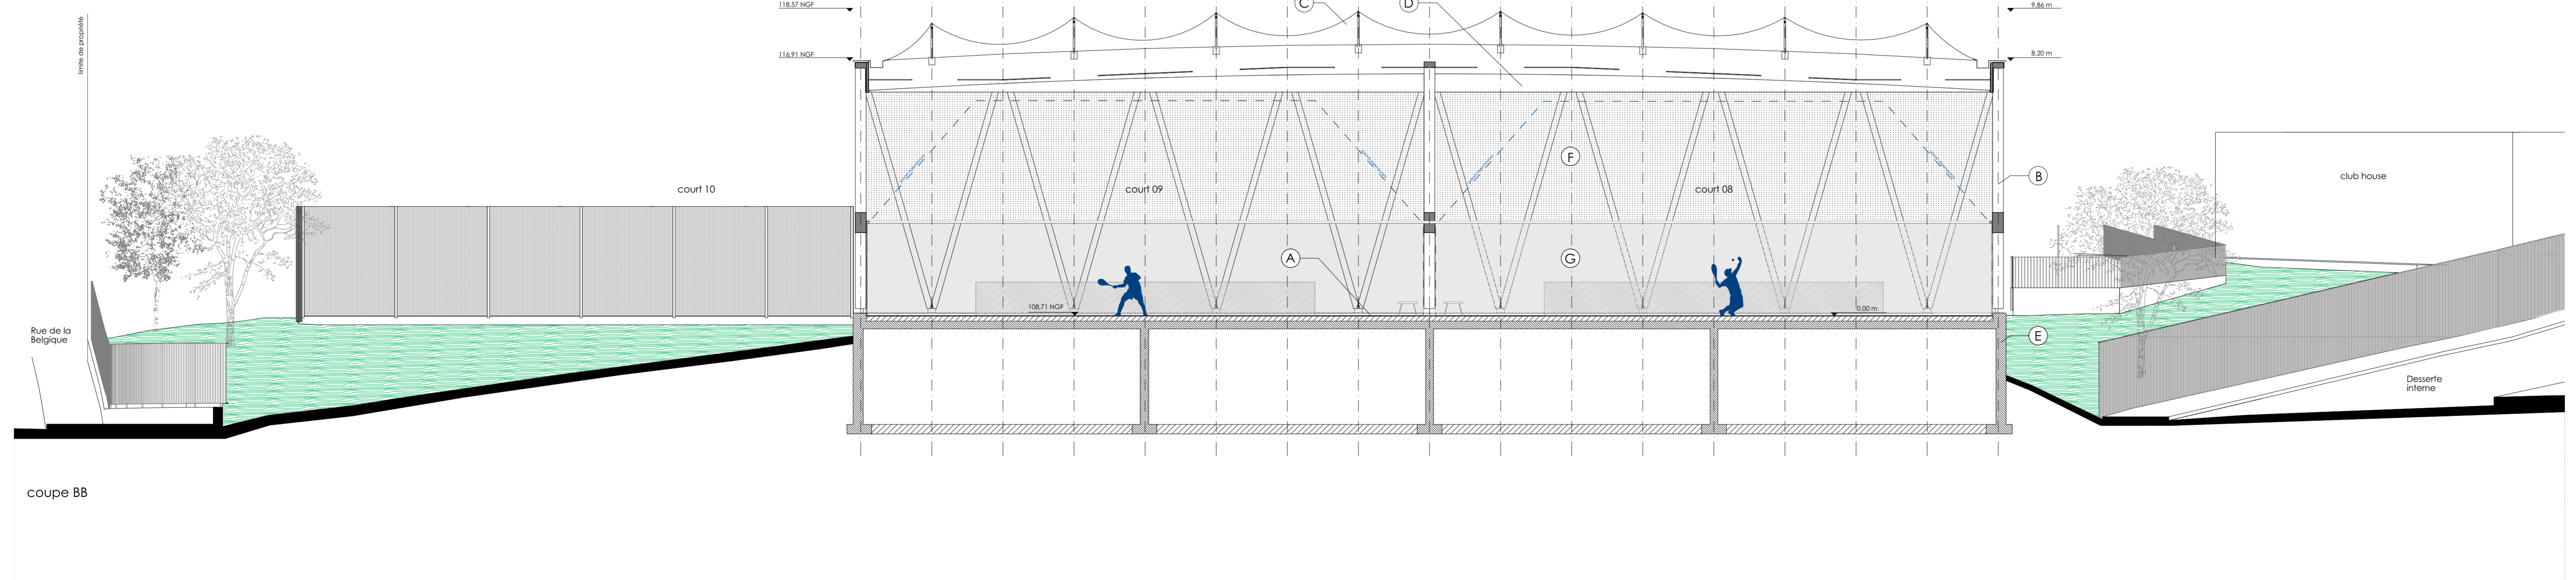

coupe BB

AMENAGEMENT DE TROIS COURTS DE TENNIS DONT DEUX COUVERTS
2 Avenue des Fossés MEUDON

MAIRIE DE MEUDON
4 Avenue le Corbeiller 92190
Mme. Christèle MARQUET
T: 01 41 14 81 22
@: chrystèle.marquet@mairie-meudon.fr

BatiPlus
CONTRÔLE TECHNIQUE
BatiPlus-agence île de France
Bureaucampus Bat C, 3 rue de Verdun 75190 NOISY LE ROI
Mme. Corinne DUFOISSE
T: 01 41 04 21 90 / 04 60 04 88 12
@: corinne.dufosse@batipius.net

GCEC
124, avenue de Chébourg 78740 VAUX-SUR-SEINE
Mme. Laurence CHAMPION
T: 06 16 08 00 77 / 04 21 86 42 60
@: laurencechampion@gcec.eu

abba
Atelier Baste Balle Architectes
168 rue Saint dennis 75002 PARIS
M. François BASTE / M. Lorenç BATLE
T: 06 84 78 90 26 / 04 21 86 42 60
@: francois@baste-balle.fr /
lorenz@baste-balle.fr

I + A laboratoire des structures
163 rue de Charenton 75012 PARIS
T: 01 43 42 15 28
@: laboratoire@i-plus-a.fr

A2C sports
1817 route des Chênes
#A2C QUINCIE-EN-BEAUJOLAIS
T: 06 42 92 40 37
@: contact@a2csports.com

COUPES
LONGITUDINALE-TRANSVERSALE

202

DCE | ECHELLE 1/100 | DATE Janvier 2020

DATE	INDICE	MODIFICATIONS