


élévation est

- LEGENDE**
- A Radier + Revêtement sol sportif
 - B Structure porteuse en bois
 - C Couverture: toile tendue
 - D Traverse bois lamellé-collé
 - E Mur de soutènement (finition béton brut matricé)
 - F Façade toile micro-perforée
 - G Grillage simple torsion

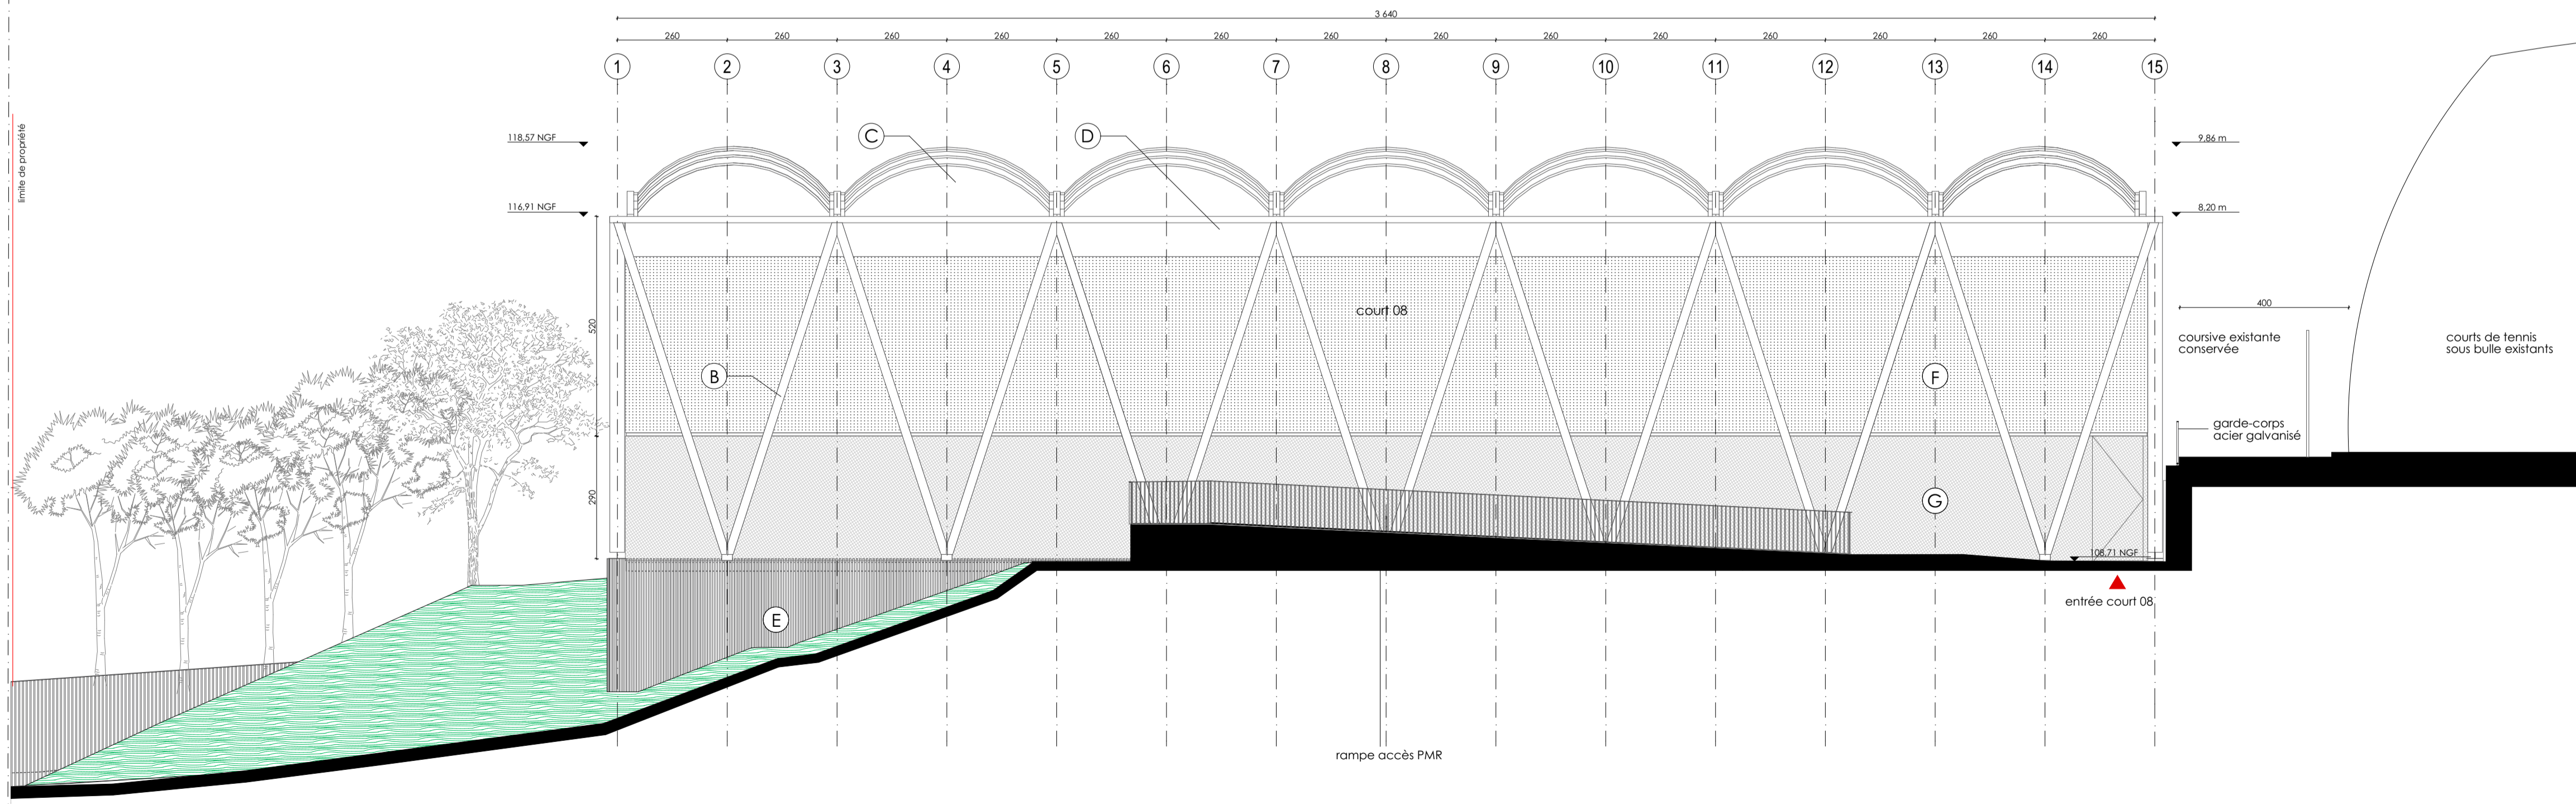

élévation ouest

AMENAGEMENT DE TROIS COURTS DE TENNIS DONT DEUX COUVERTS
2 Avenue des Fossés 92190 MEUDON

MAITRE D'OUVRAGE

MAIRIE DE MEUDON
6 Avenue le Corbellier 92190
Mme. Christelle MARQUET
T: 01 41 14 81 22
@: chrystelle.marquet@mairie-meudon.fr

BUREAU DE CONTROLE

BatiPlus
Burocampus Bat C, 3 rue de Verdun 78590 NOISY LE ROI
Mme. Corinne DUFOSSÉ
T: 01 41 06 21 90 / 06 60 04 88 12
@: corinne.dufosse@batipius.net

COORDONNATEUR SECURITE ET PROTECTION DE LA SANTE

GCEC
124, avenue de Cherbourg 78740 VAUX-SUR-SEINE
Mme. Laurence CHAMPION
T: 06 16 08 00 77 / 06 21 86 42 60
@: laurencechampion@gcec.eu

MAITRE D'OEUVRE

abba
Atelier Baste Batlle Architectes
168 rue Saint Denis 75002 PARIS
M. François BASTE / M. Llorenç BATLLE
T: 06 86 79 90 26 / 06 21 86 42 60
@: francois@baste-batlle.fr / llorenç@baste-batlle.fr

I + A laboratoire des structures
163 rue de Charenton 75012 PARIS
T: 01 43 42 15 28
@: laboratoire@i-plus-a.fr

A2C sports
1817 route de Cherves
89430 QUINCIE-EN-BEAUJOLAIS
T: 06 42 92 40 37
@: contact@a2csports.com

ELEVATIONS EST-OUEST

200

DCE | ECHELLE 1/100 | DATE Janvier 2020

DATE	INDICE	MODIFICATIONS